


Инв. № подл.	Подп. и дата	Взам. инв. №

Узел монтажа УЗПН-10

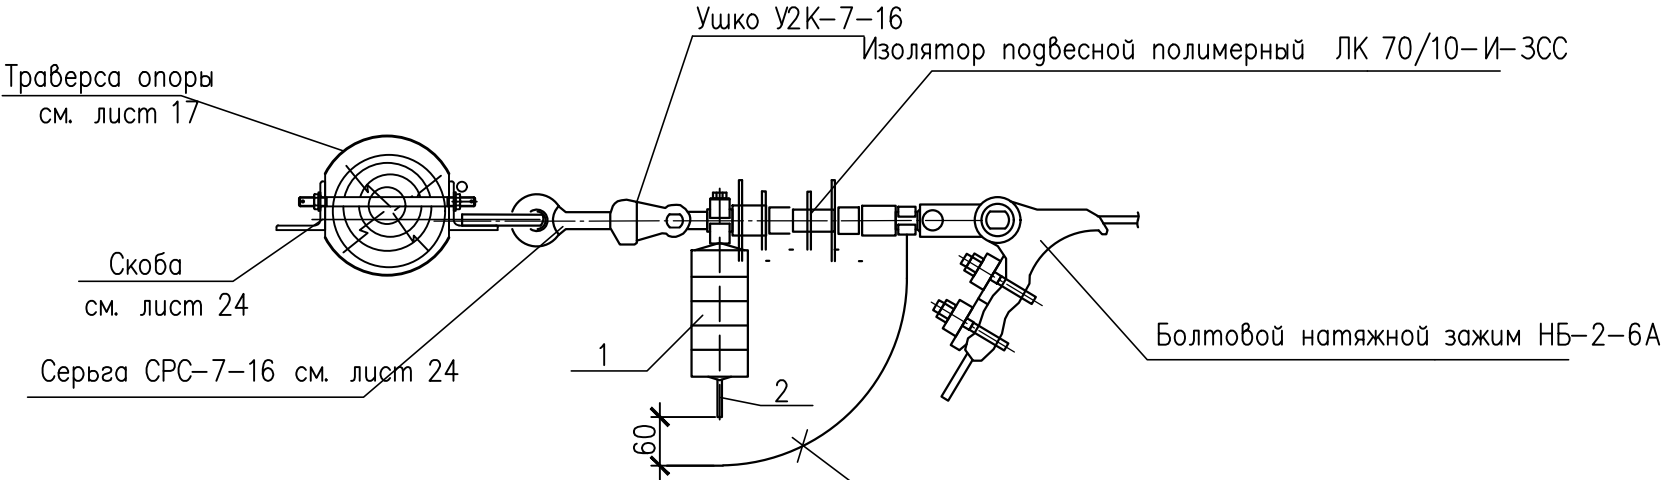


Устройство защиты от перенапряжений типа УЗПН-6-АП в комплекте :

- 1 – ограничитель перенапряжений ;
- 2 – электрод ;
- 3 – электрод .

Устройство защиты от перенапряжений типа УЗПН-6-ПШ (30) в комплекте :

- 1 – ограничитель перенапряжений ;
- 2 – электрод ;
- 3 – электрод ;
- 4 – прокалывающий зажим ;
- 5 – кронштейн.

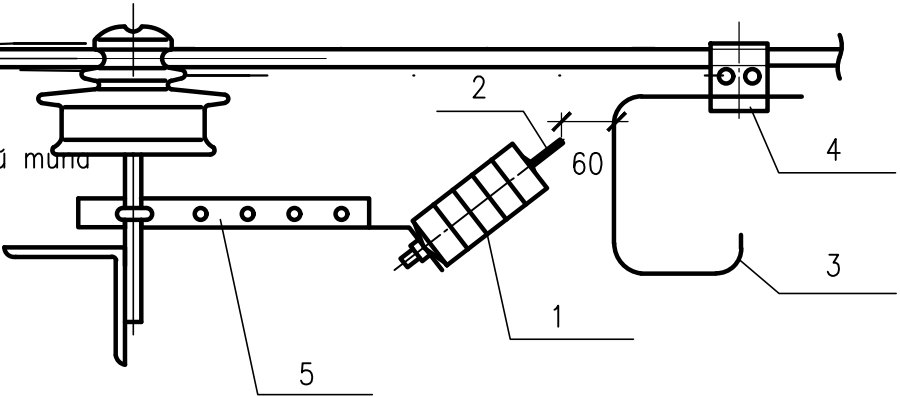

						126/2018–ЭС			
						Строительство воздушной линии электропередач напряжением 6кВ ПАЭС– база ПМК в п.Кысыл–Сыр Вилюйского улуса			
Изм.	Кол. уч.	Лист	№ док.	Подп.	Дата	Электроснабжение	Стадия	Лист	Листов
ГИП		Коновалова			04.18		Р	23	
Проверил		Коновалова			04.18				
Разработал		Кудрин			04.18				
						Узел монтажа УЗПН–10	 Проектно–конструкторское бюро ОАО “ЯТЭК”		