


С2

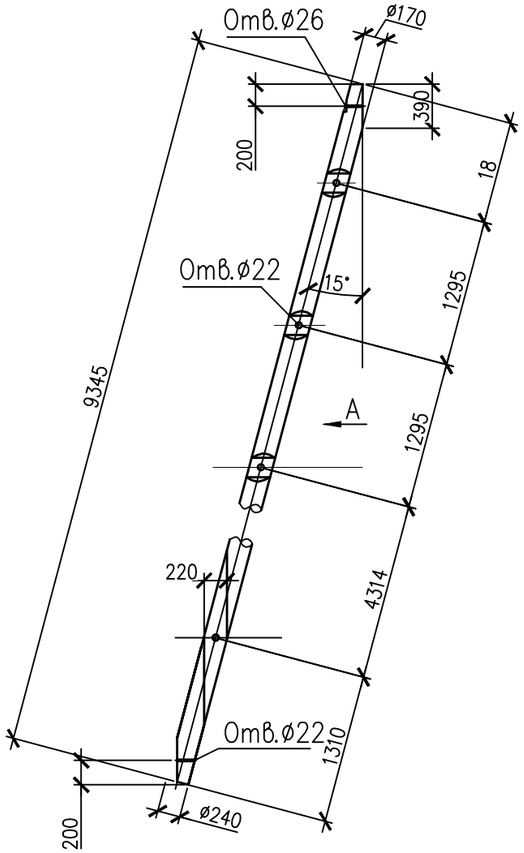


Вид А

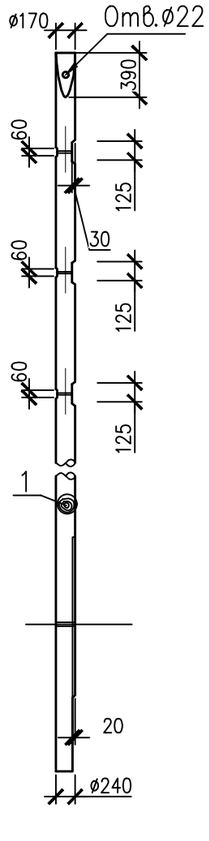

Пс–2

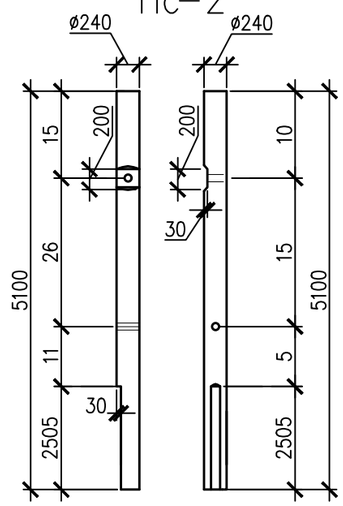

3т–1

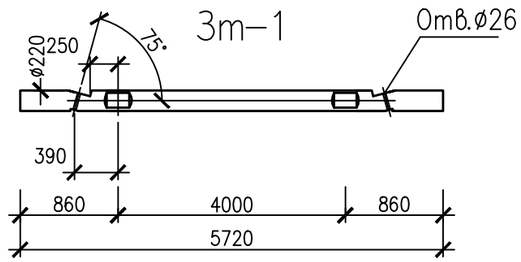

Спецификация деталей опор С2, Пс–2, 3т–1

Марка, поз.	Обозначение	Наименование	Кол.	Масса ед., кг.	Приме чание
		С2			
1		Бревно ø240 L=9345 ГОСТ9463–88*	1		V=0.42 м3
		Пс–2			
2		Бревно ø240 L=5100 ГОСТ9463–88*	1		V=0.231м3
		3т–1			
3		Бревно ø220 L=5720 ГОСТ9463–88*	1		V=0.217м3

1. Все отверстия ø22 сверлить по месту.
2. Материал стоек и пасынков – древесина лиственницы 1–2 сорта зимней рубки. Материал траверс – древесина сосны 2 сорта.
3. Болты М16 предусмотрены для предотвращения раскола траверсы.

Изм.	Кол. уч.	Лист	№ док.	Подп.	Дата
ГИП		Коновалова			04.18
Проверил		Коновалова			04.18
Разработал		Кудрин			04.18

126/2018–ЭС

Строительство воздушной линии электропередач напряжением 6кВ ПАЭС– база ПМК в п. Кысыл–Сыр Вилюйского улуса

Электроснабжение	Стадия	Лист	Листов
	Р	14	

Деревянные делали опор С2, Пс–2, 3т–1

Проектно-конструкторское бюро ОАО "ЯТЭК"

Взам. инв. №

Подп. и дата

Инв. № подл.