
Условные изображения

Обозначение	Наименование	Примечание
3(СИП-3 1х150) / 120 м	Линия ВЛЗ 10 кВ (проектируемая) Количество проводов(марка провода) / длина	
	Трансформаторная подстанция	

Параметрическая схема линии ВЛЗ-6 кВ

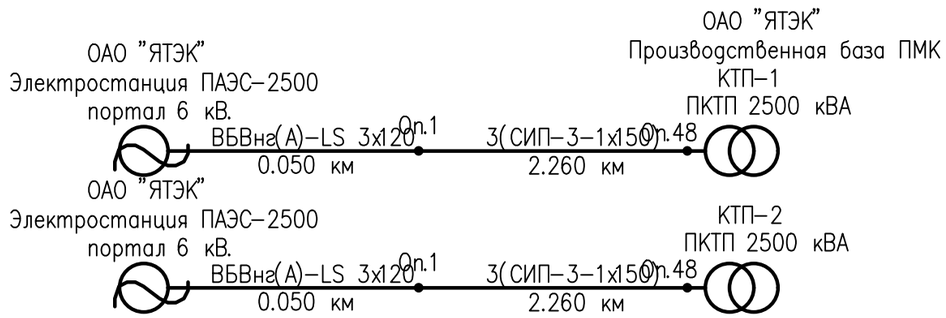

Взам. инв. №

Подп. и дата

Инв. № подл.

Изм.	Кол. уч.	Лист	№ док.	Подп.	Дата
ГИП		Коновалова			04.18
Проверил		Коновалова			04.18
Разработал		Кудрин			04.18

126/2018-ЭС

Строительство воздушной линии электропередач напряжением 6кВ ПАЭС- база ПМК в п.Кысыл-Сыр Вилюйского улуса

Стадия	Лист	Листов
Р	4	

Электроснабжение

Параметрическая схема линии ВЛЗ

Проектно-конструкторское бюро ОАО "ЯТЭК"

Копировал А2

Ведомость пересечений ВЛЗ-6 кВ

Номер пересеч.	Наименование объекта	Участок	Конструкция перехода	Примечание
1	ВЛЗ-6 кВ/автодорога	оп.6 - оп.7	Растояние по вертикали 7м	ПУЭ-7 т.2.4.35
2	ВЛЗ-6 кВ/автодорога	оп.8 - оп.9	Растояние по вертикали 7м	ПУЭ-7 т.2.4.35
3	ВЛЗ-6 кВ/автодорога	оп.11 - оп.12	Растояние по вертикали 7м	ПУЭ-7 т.2.4.35
4	ВЛЗ-6 кВ/автодорога	оп.16 - оп.17	Растояние по вертикали 7м	ПУЭ-7 т.2.4.35
5	ВЛЗ-6 кВ/автодорога	оп.21 - оп.22	Растояние по вертикали 7м	ПУЭ-7 т.2.4.35
6	ВЛЗ-6 кВ/автодорога	оп.21 - оп.22	Растояние по вертикали 7м	ПУЭ-7 т.2.4.35
7	ВЛЗ-6 кВ/автодорога	оп.28 - оп.29	Растояние по вертикали 7м	ПУЭ-7 т.2.4.35
8	ВЛЗ-6 кВ/автодорога	оп.35 - оп.36	Растояние по вертикали 7м	ПУЭ-7 т.2.4.35
9	ВЛЗ-6 кВ/сети связи	оп.44 - оп.45	Растояние по вертикали 7м	ПУЭ-7 т.2.5.30
10	ВЛЗ-6 кВ/автодорога	оп.44 - оп.45	Растояние по вертикали 7м	ПУЭ-7 т.2.4.35
11	ВЛЗ-6 кВ/сети ВЛ-0.4 кВ	оп.44 - оп.45	Растояние по вертикали 7м	ПУЭ-7 2.5.221
12	ВЛЗ-6 кВ/сети ВЛ-0.4 кВ	оп.45 - оп.46	Растояние по вертикали 7м	ПУЭ-7 2.5.221

Взам. инв. №

Подп. и дата

Инв. № подл.

Изм.	Кол. уч.	Лист	№ док.	Подп.	Дата
ГИП		Коновалова			04.18
Проверил		Коновалова			04.18
Разработал		Кудрин			04.18

126/2018-ЭС

Строительство воздушной линии электропередач напряжением 6кВ ПАЭС- база ПМК в п.Кысыл-Сыр Вилюйского улуса

Стадия	Лист	Листов
Р	5	

Электроснабжение

Ведомость пересечений ВЛЗ-6

Проектно-конструкторское бюро ОАО "ЯТЭК"

Копировал А4