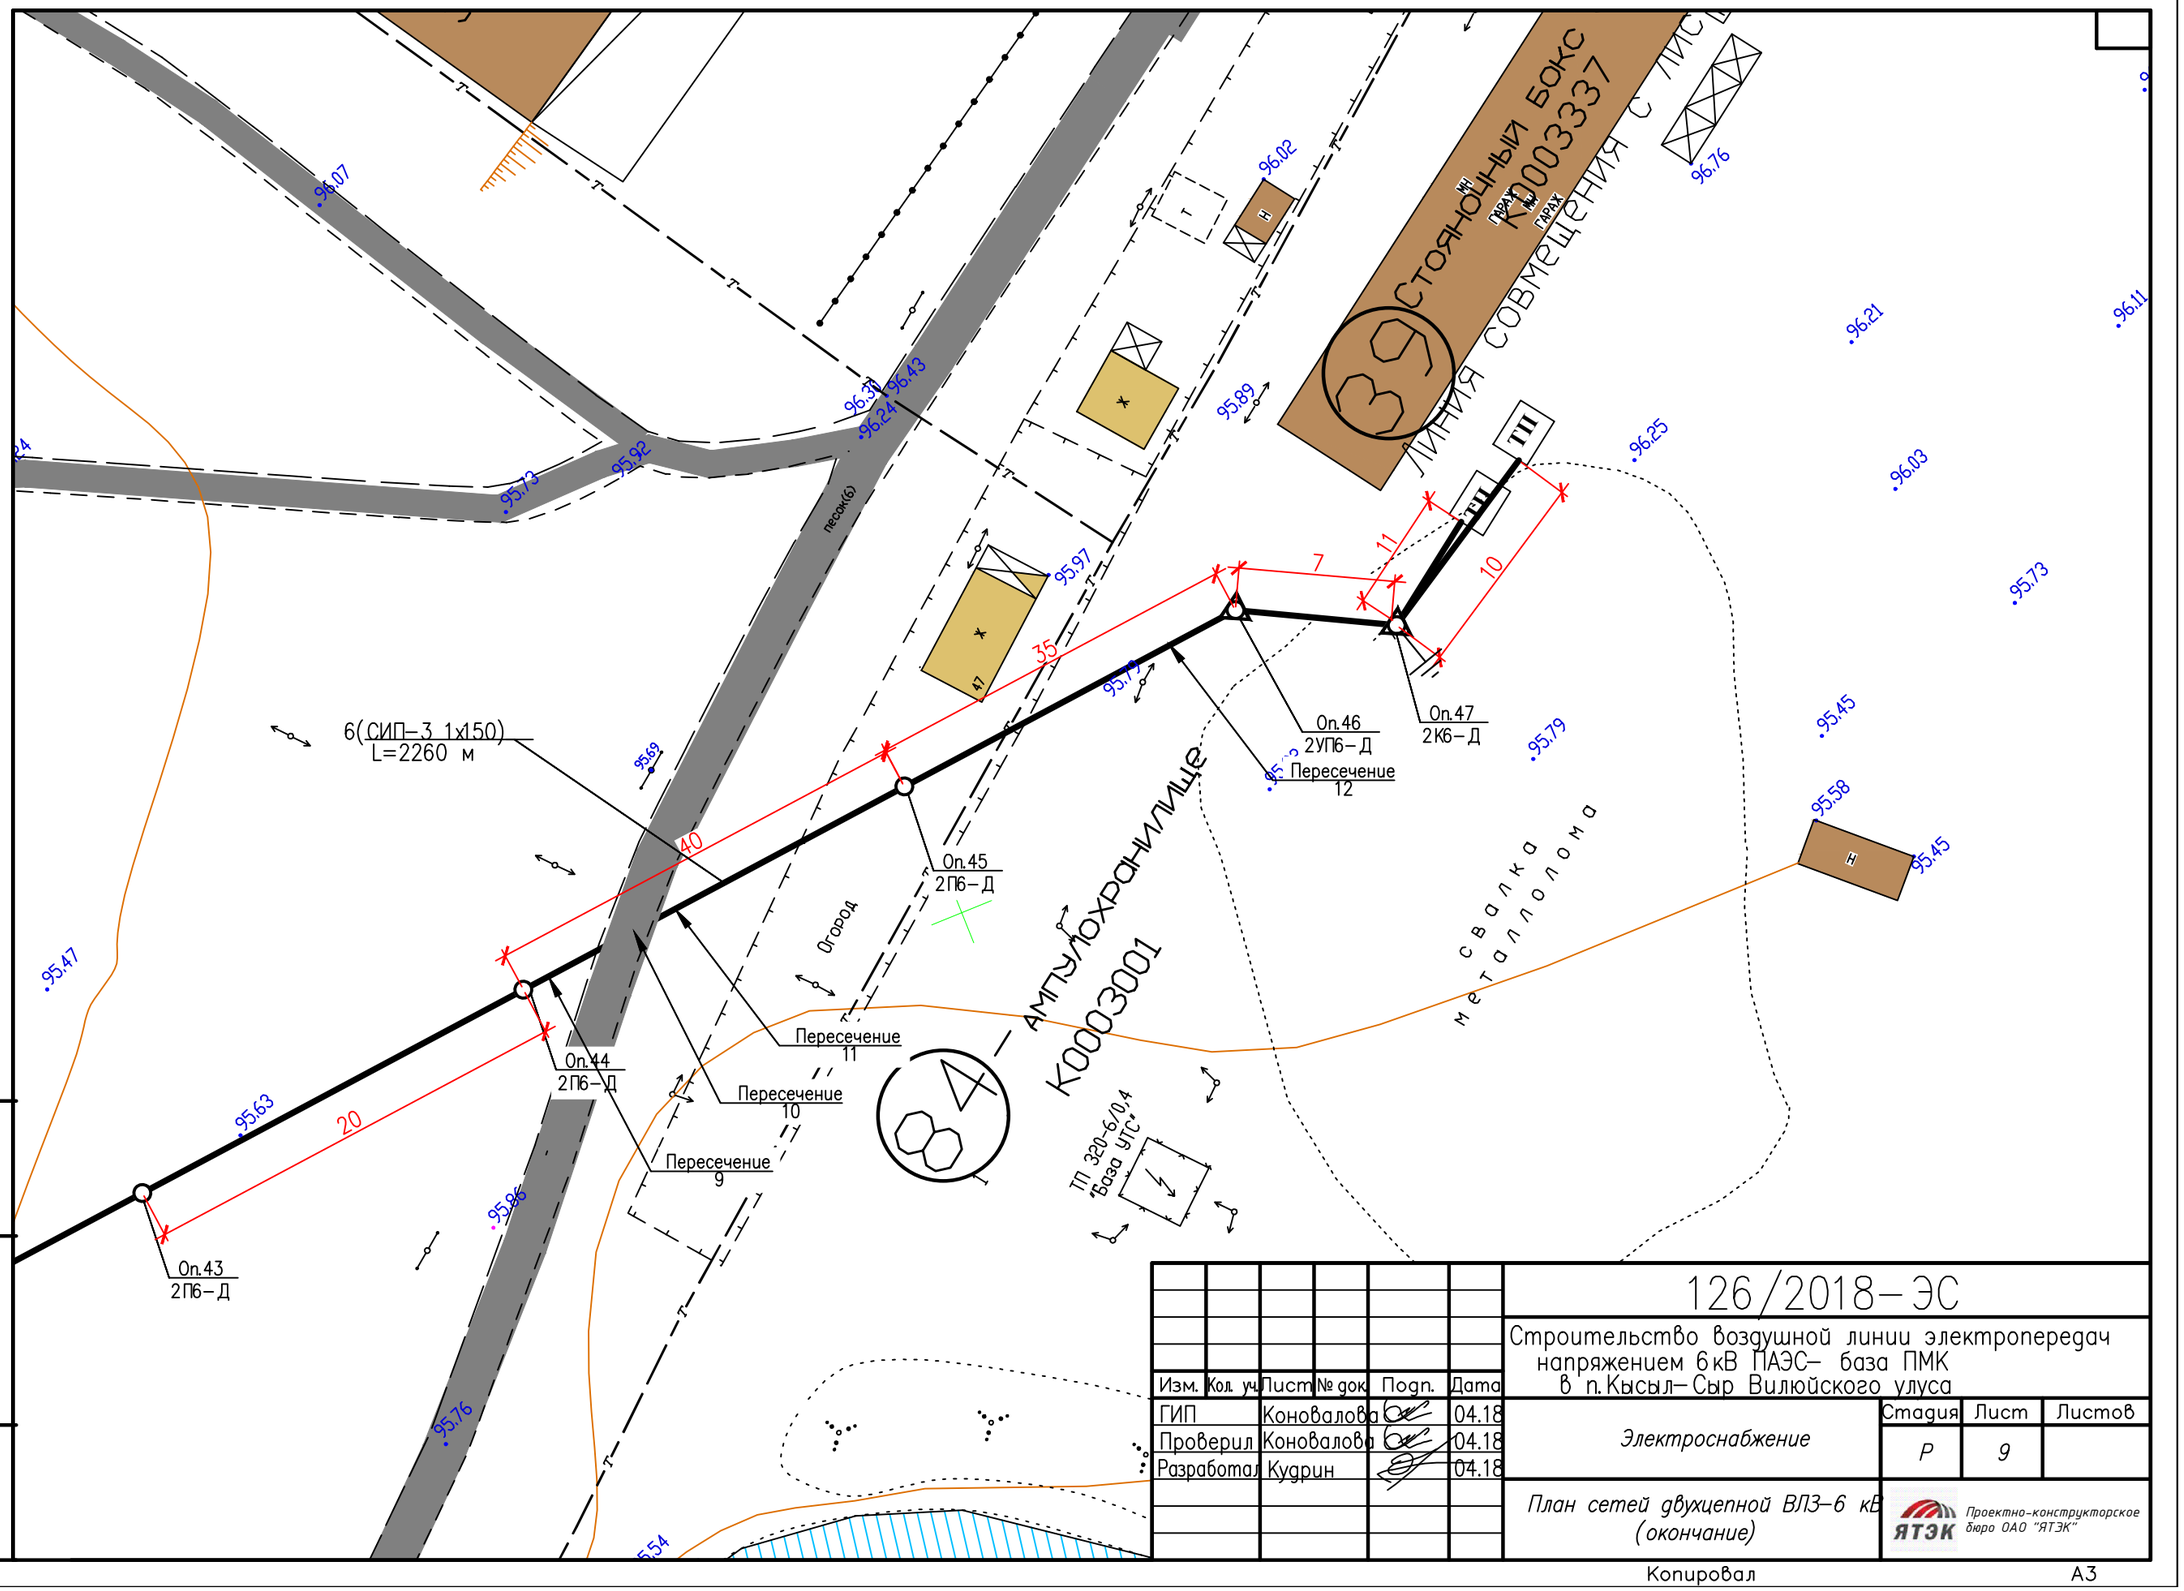


Изм.	Кол. уч.	Лист	№ док.	Подп.	Дата
ГИП		Коновалова			04.18
Проверил		Коновалова			04.18
Разработал		Кудрин			04.18

126/2018-ЭС

Строительство воздушной линии электропередач напряжением 6 кВ ПАЭС- база ПМК в п. Кысыл-Сыр Вилюйского улуса

Электроснабжение

Стадия	Лист	Листов
Р	9	

План сетей двухцепной ВЛЗ-6 кВ (окончание)

Проектно-конструкторское бюро ОАО "ЯТЭК"

Инв. № подл. | Подп. и дата | Взам. инв. №

Копировал

А3