


Схема блок-контейнера для DOOSAN (вид сверху)

Кабельная эстакада

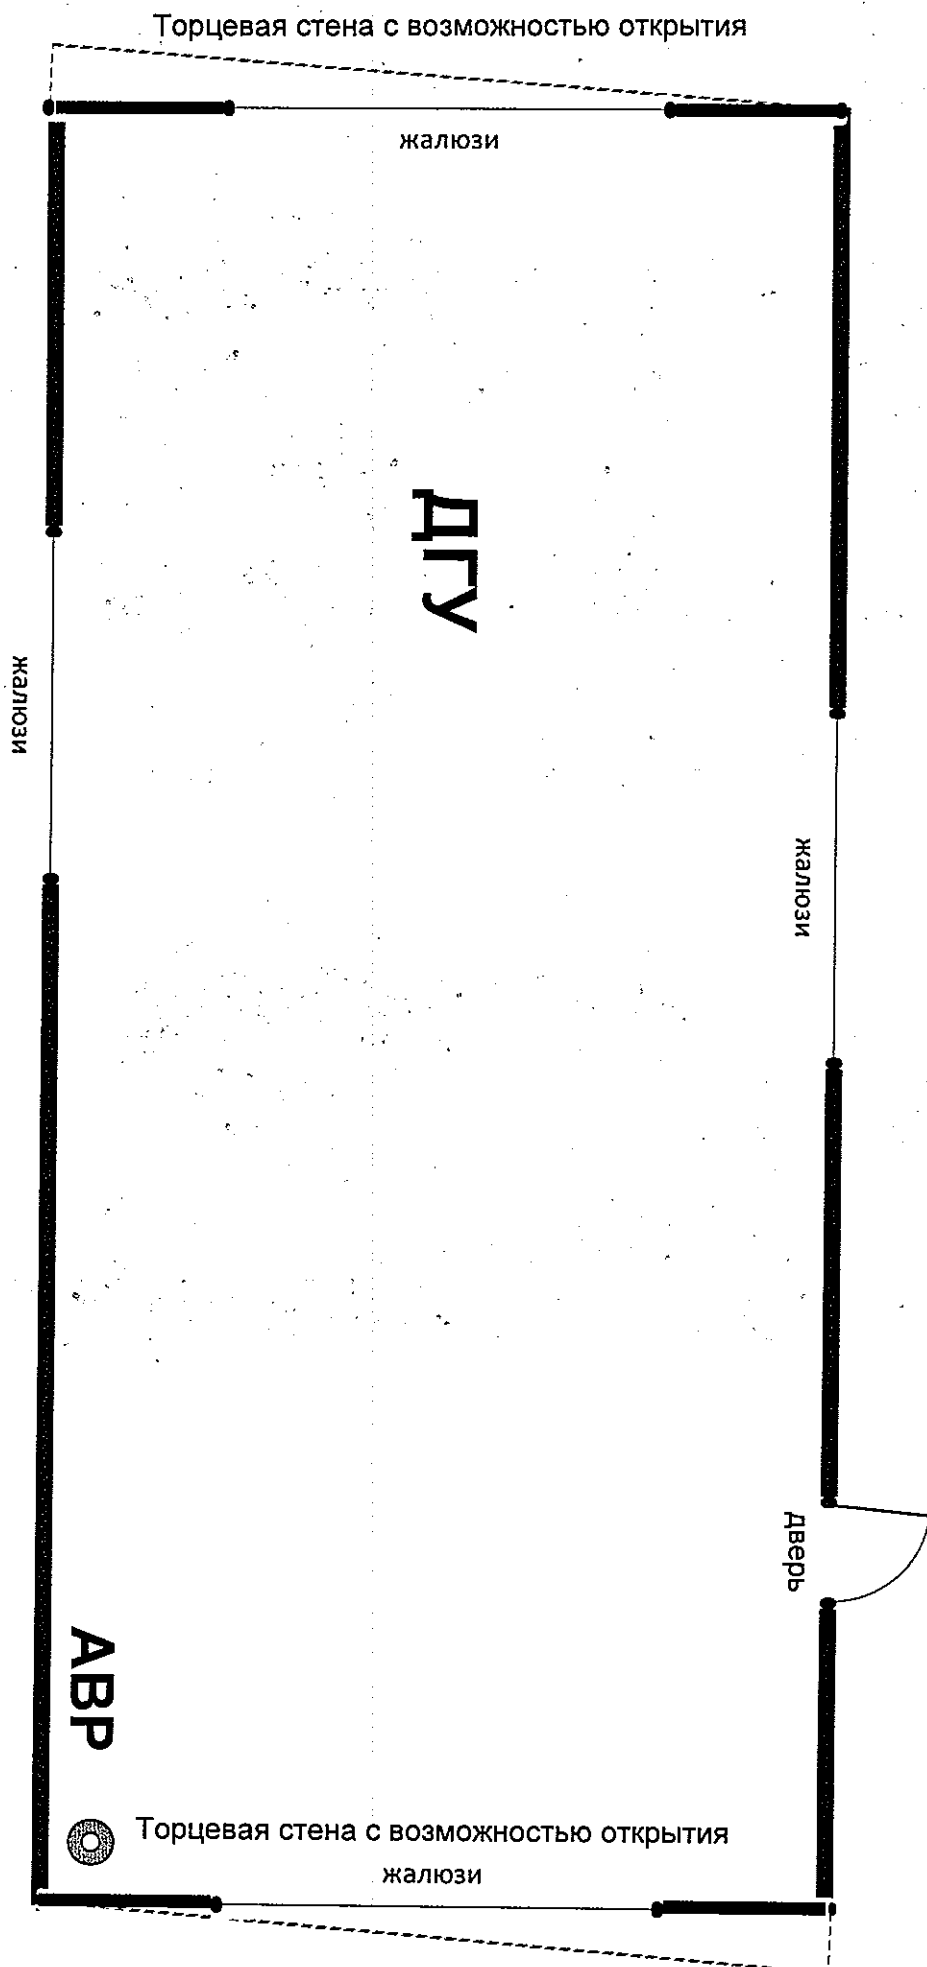

Кабельный ввод внизу боковой стены

Схема блок-контейнера для DOOSAN (вид сбоку)


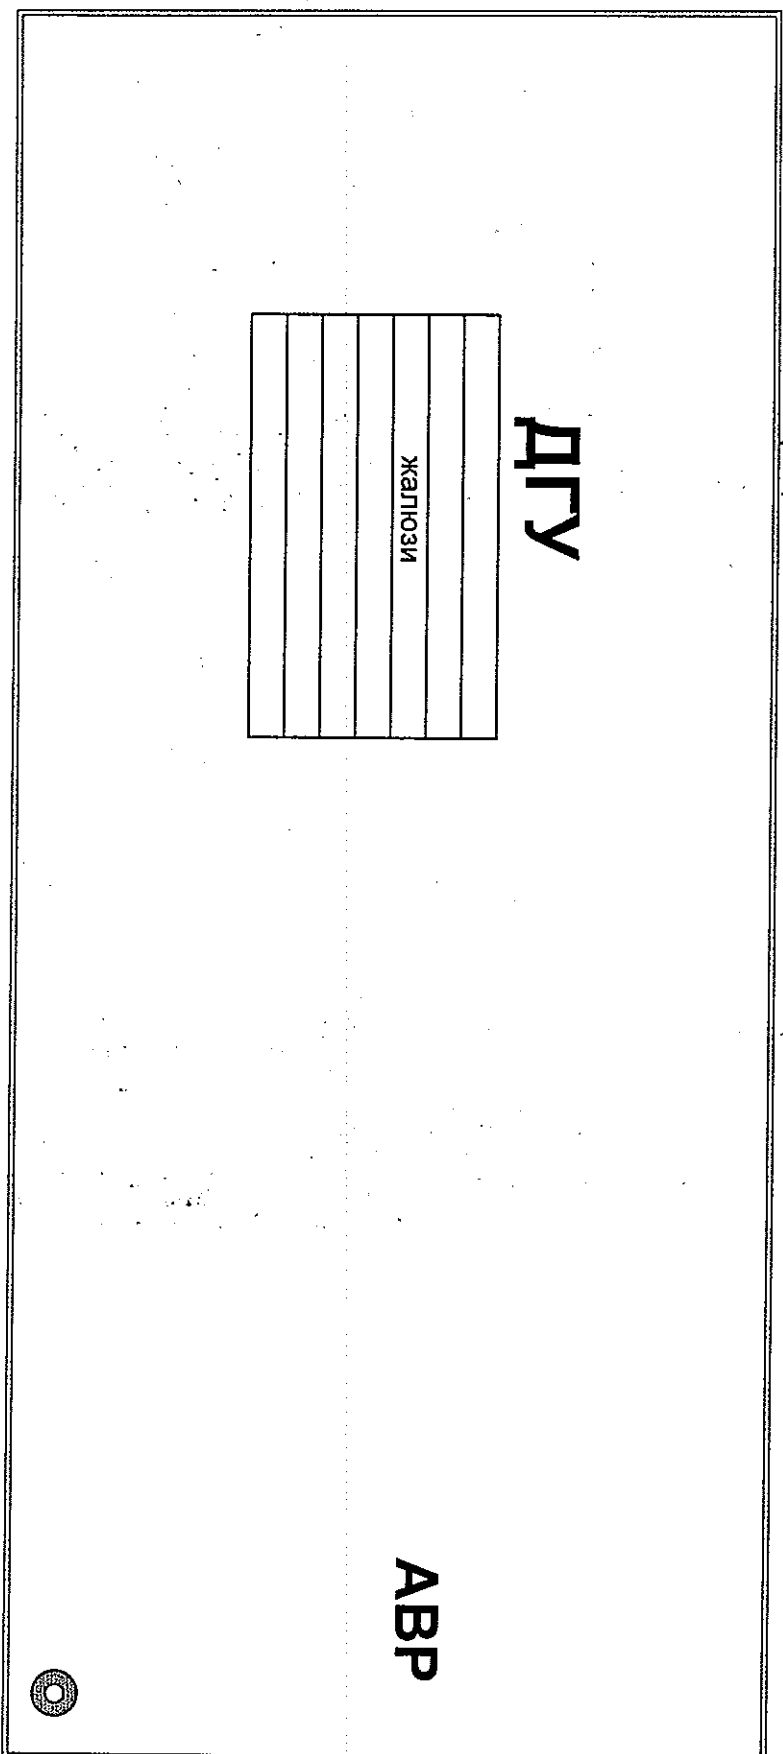


Схема блок - контейнера для DOOSAN (вид сбоку)

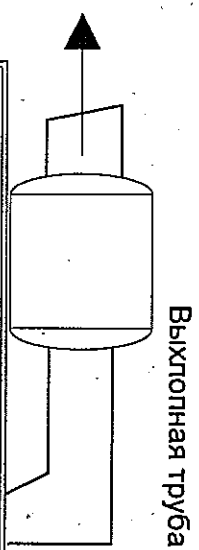