
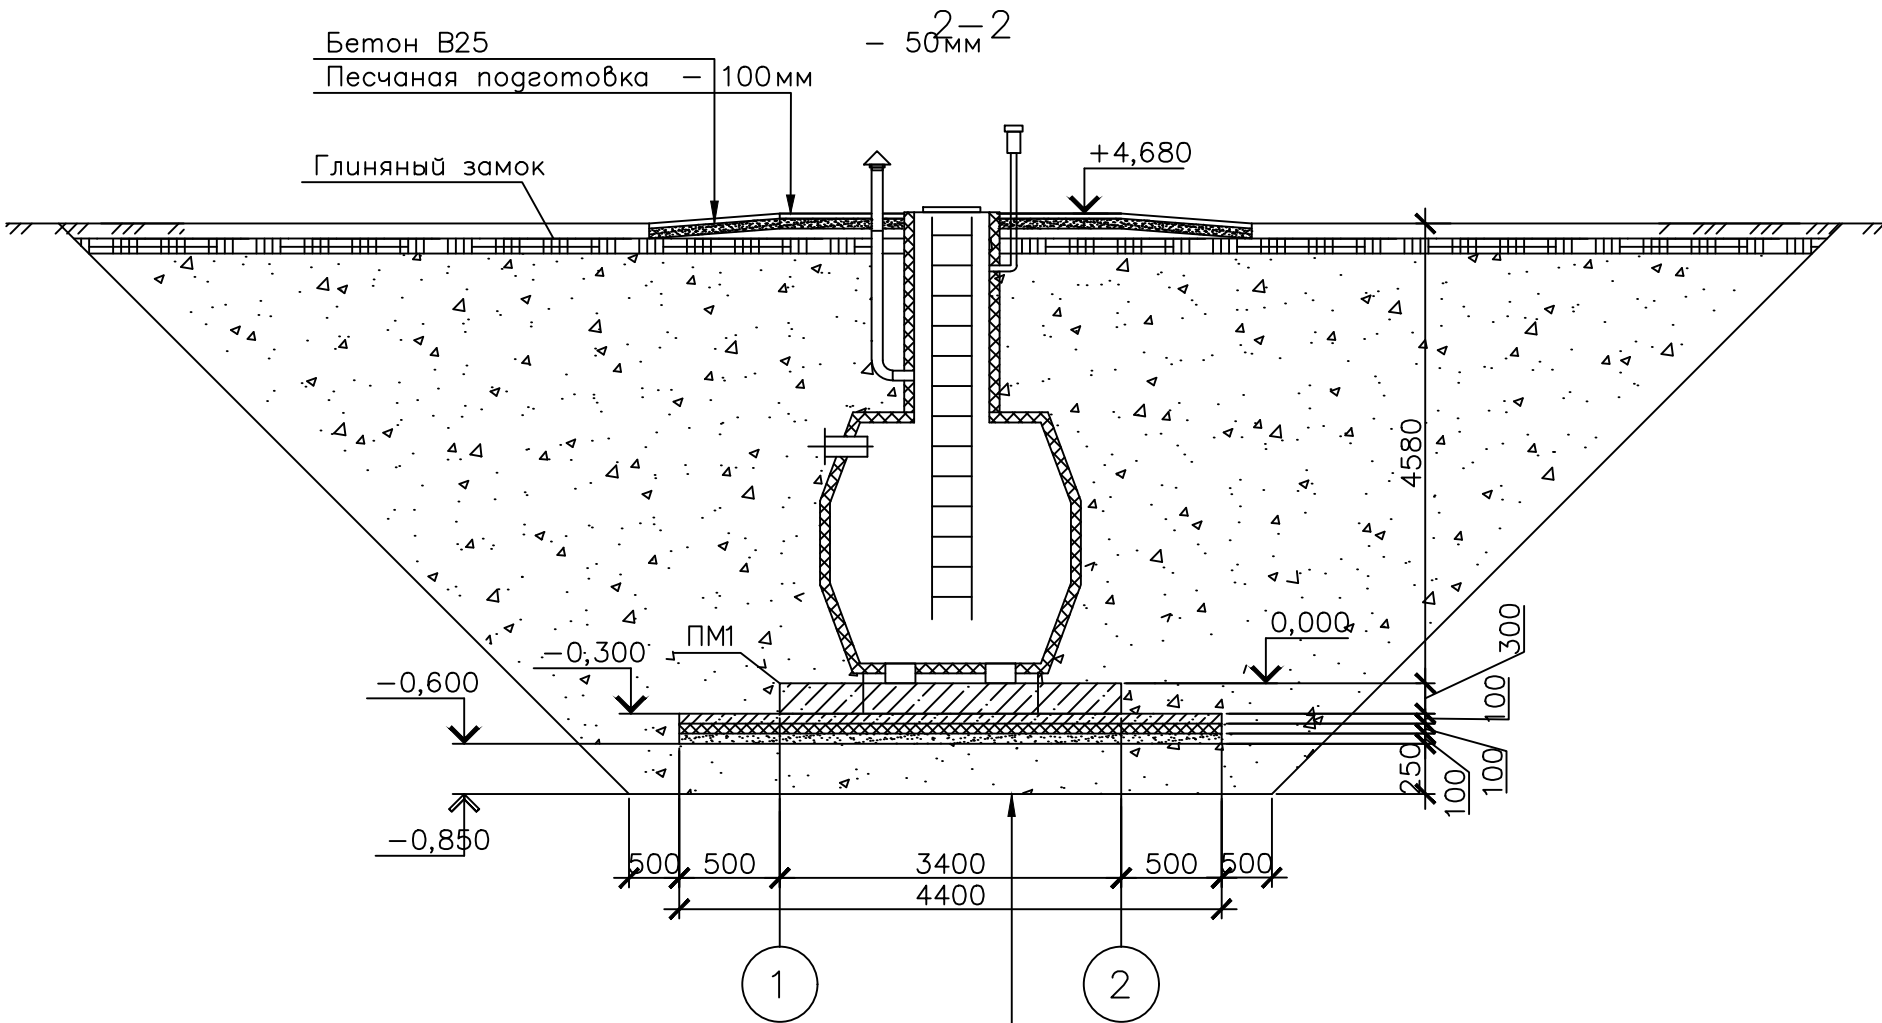
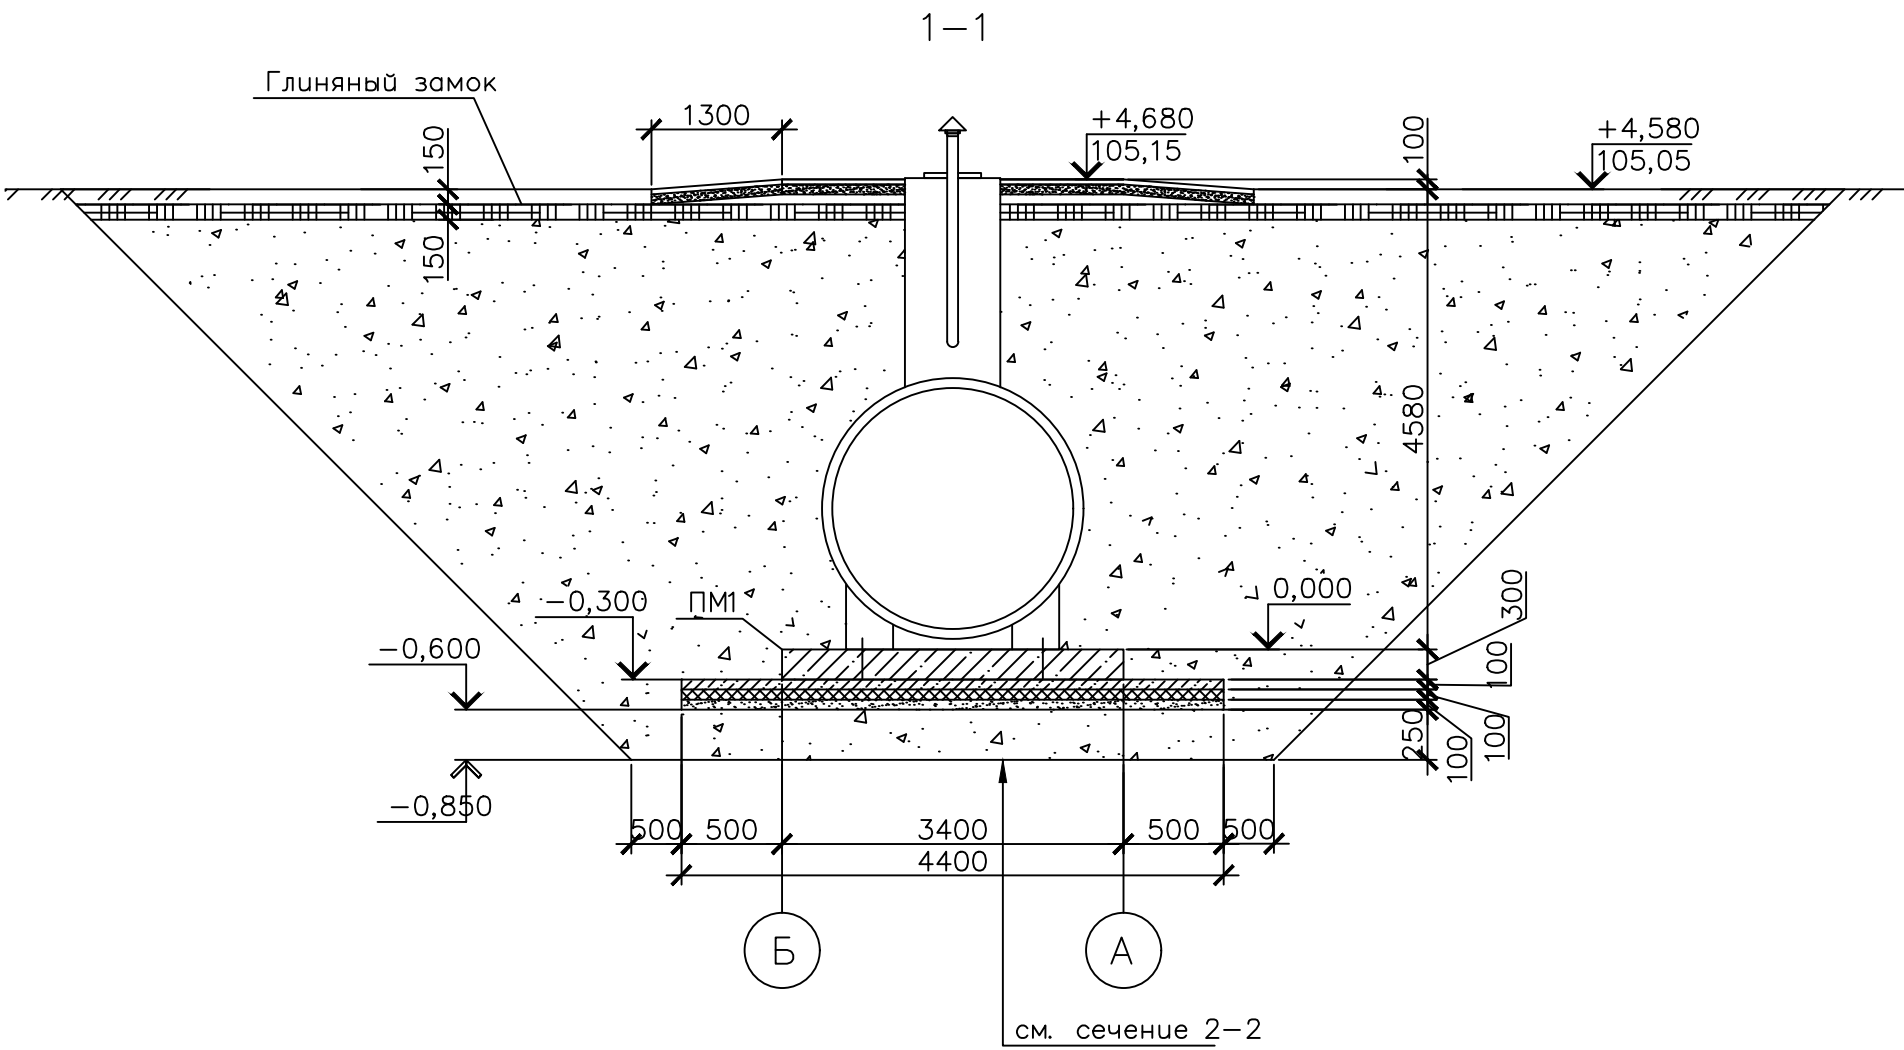


Согласовано	21.06.18	
Нач. КЭО	Никитин	21.06.18
Нач. ОПЗ	Исаева	21.06.18
Взам. инв. N		
Подп. и дата		
Инв. N подл.		

План на отм. 0,000

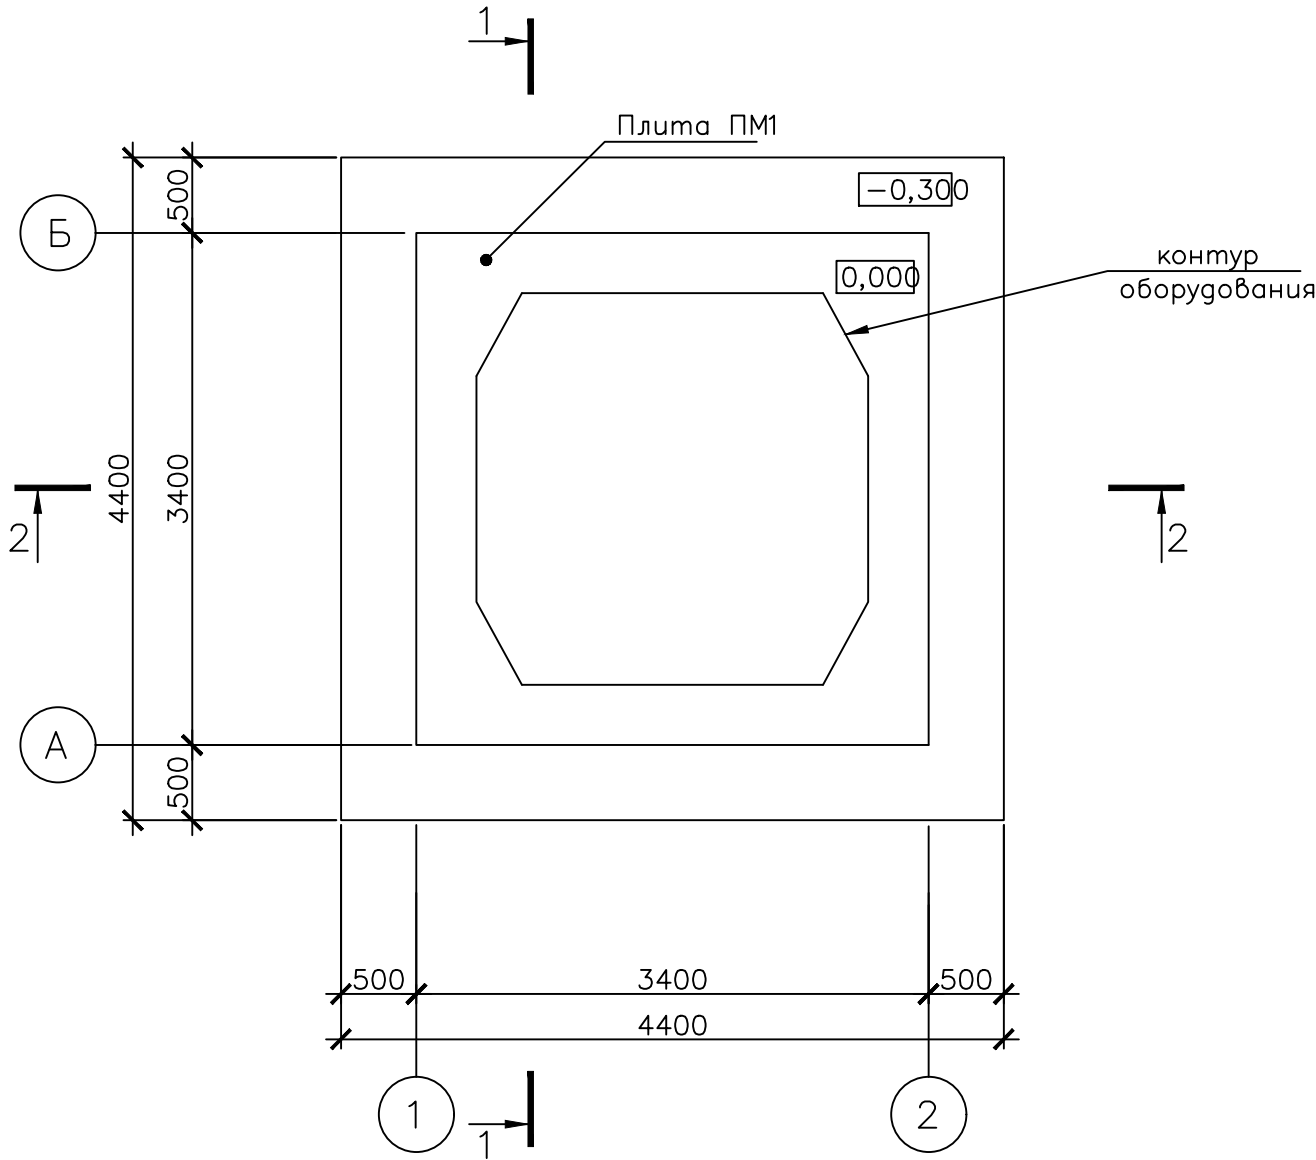

Монолитная плита—300 мм
Рулонная гидроизоляция на базе полиэтилена
Бетонная подготовка—100 мм
Теплоизоляционный слой "Пеноплекс 45"— 100 мм
Песчаная подготовка—100 мм
Щебень—250 мм
Основание — уплотненный грунт

1. За относительную отметку 0,000 принята отметка верха монолитной плиты, что соответствует абсолютной отметке 100,47.
2. При производстве работ в зимних условиях необходимо предусмотреть следующие основные мероприятия согласно СП 45.13330.2012 и СП 70.13330.2011, обеспечивающие качественное выполнение строительно—монтажных работ в зимний период:
—способы и средства транспортирования должны обеспечивать предотвращение снижения температуры бетонной (растворной) смеси ниже требуемой по расчету.
3. Коренной грунт под подушкой уплотнить тяжелыми трамбовками, с доведением объемного веса скелета грунта до 1.65 кгс/см3.
4. Над емкостями не допускаются какие—либо дополнительные нагрузки, кроме собственного веса обратной засыпки.
5. Обратную засыпку выполнить местным грунтом с послойным трамбованием.
6. При установке арматуры строго соблюдать толщину защитного слоя бетона.
7. Места пересечений арматурных стержней вязать между собой вязальной проволокой двойным узлом.
8. Арматуру класса А240 изготовить из стали марки Ст3сп.
9. Боковые поверхности фундамента соприкасающиеся с грунтом покрыть горячим битумом БН70/30 по ГОСТ6617—76 по холодной битумной грунтовке.
10. В качестве гидроизоляции применить рулонный гидроизоляционный материал на базе полиэтилена толщиной не менее 0,15 мм, укладывать в нахлест — 200 мм.
11. В составе гравийно—песчаной смеси применять среднезернистый непучинистый песок.
12. Спецификацию элементов см.л.3.

					16048.Р-60.13-КЖ			
					Установка комплексной подготовки газа на Средневилюйском ГКМ (1 этап)			
Изм.	Кол.уч.	Лист N док.	Подп.	Дата	Емкость дождевых стоков V=10м3 (2 очередь)	Стация	Лист	Листов
Разработал	Горемыкина	21.06.18				Р	2	
Проверил	Мороз	21.06.18						
Гл. спец.	Попов	21.06.18						
Н. контр.	Замыцкая	21.06.18						
ГИП	Альмов	21.06.18			План на отм. 0,000. Сечения 1-1, 2-2	ООО "ГПИСТРОЙМАШ"		