



Инв. N подл.	Взам. инв. N
Погр. и дата	
Изм. N подл.	

Плита монолитная ПМ1

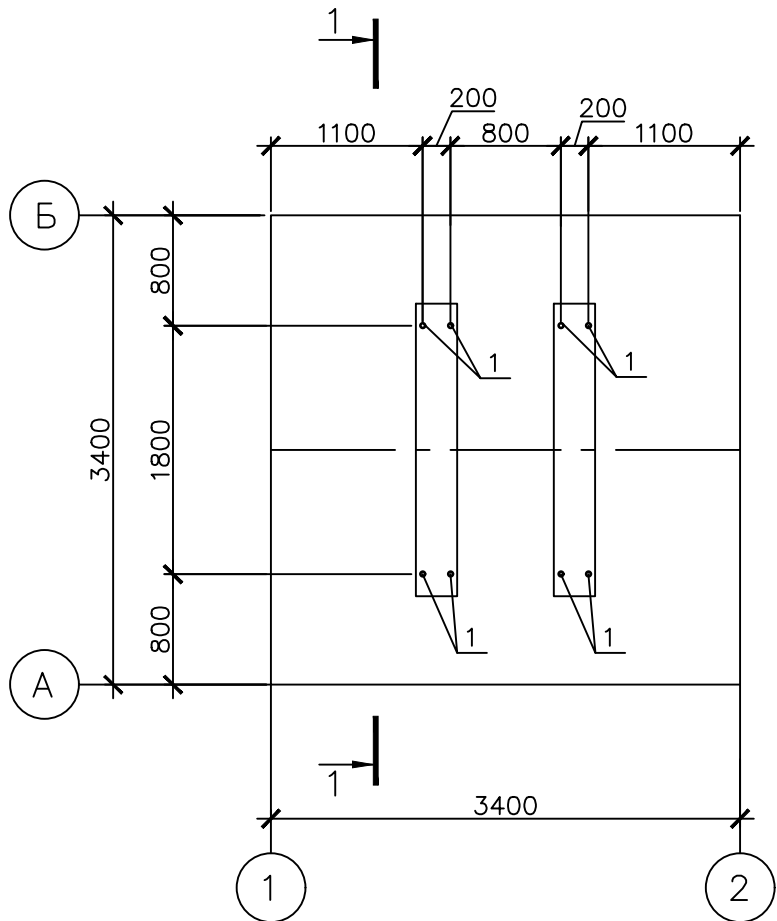

1-1
(опалубка)

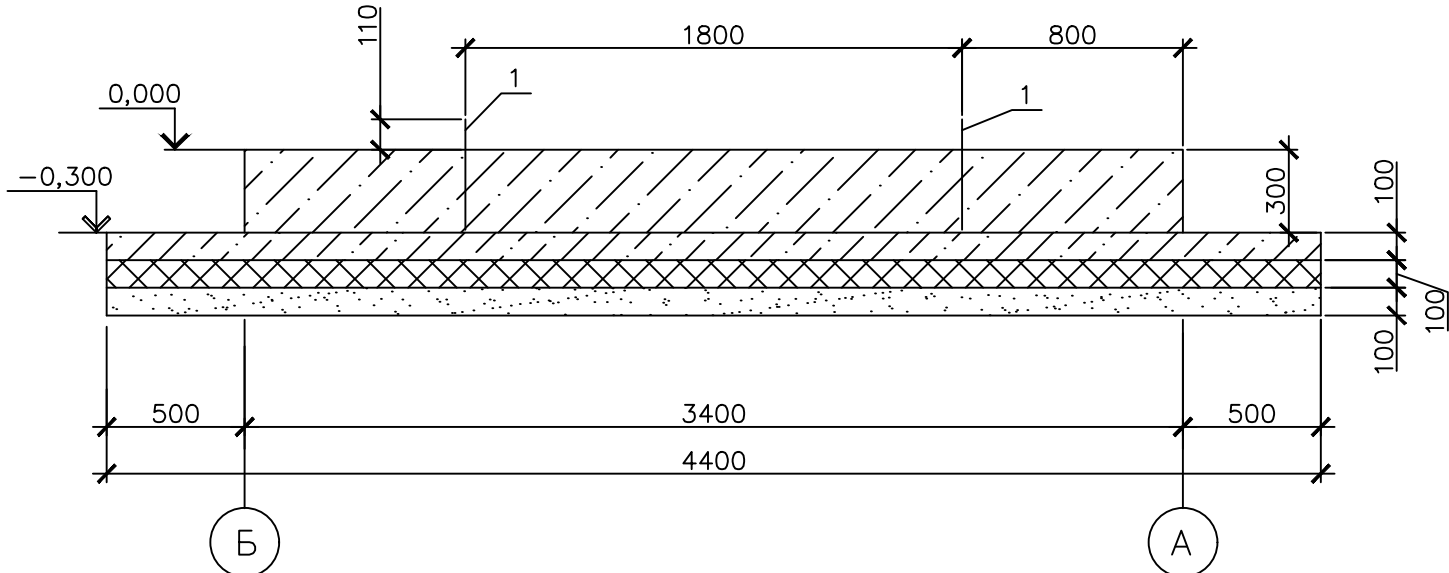

1-1
(армирование)


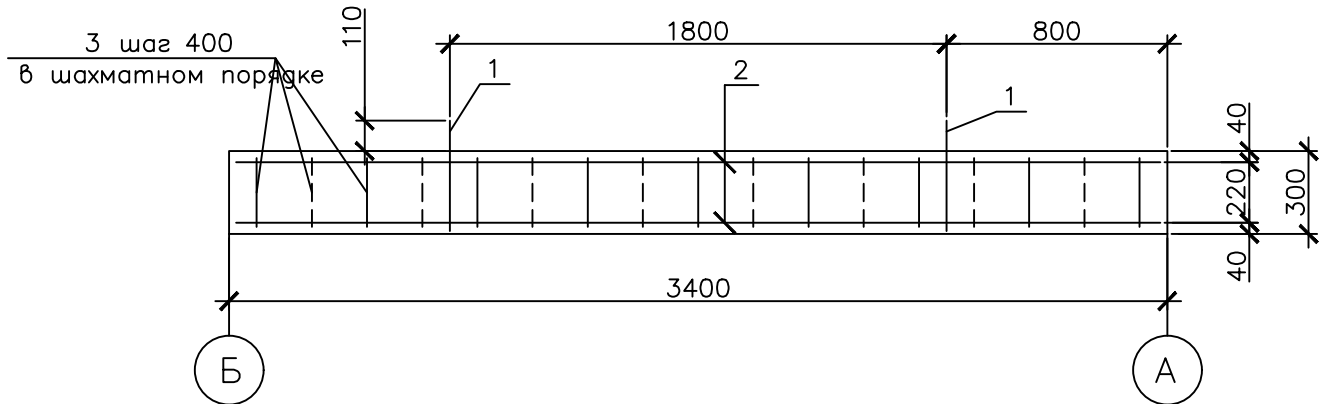


Схема раскладки сеток плиты

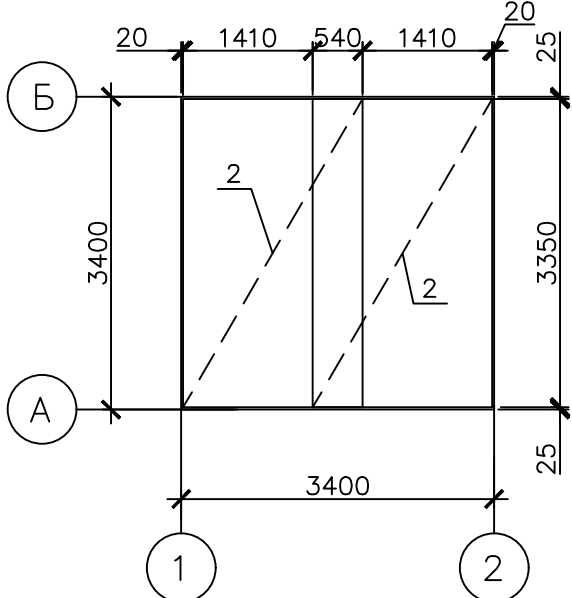

Ведомость расхода стали, кг

Марка элемента	Изделия арматурные						
	Арматура класса						Всего
	A240			Ac500C			
	ГОСТ 5781-82			ГОСТ 5781-82			
	Ø8	—	Итого	Ø12	—	Итого	
Плита ПМ1	14,5	—	14,5	473,6	—	473,6	488,1

1. Общие примечания см. л.2

Спецификация элементов

Поз.	Обозначение	Наименование	Кол.	Масса ед., кг	Примечание
		Плита монолитная ПМ1	1		
1	ГОСТ 24379.1-2012	Болт 6.1.M24x350 09Г2С-6	8	1,93	
2	ГОСТ 23279-2012	Сетка 2С 12A400-100 195x335	4	118,4	
3		8-A240 ГОСТ 5781-82 L=250	145	0,1	
		Бетон кл. В30, F200, W8	3,5		м3
Материалы					
		Бетон кл. В25,F200, W6 (подготовка)	1,9		м3
		Песок (подготовка)	1,9		м3
		Местный грунт (засыпка)	538,1		м3
		Щебень (подушка)	7,99		м3
		Пеноплекс 45 t=100	19,36		м2
Отмостка					
		Песок	3,6		м3
		Бетон кл. В25,F200, W8	1,8		м3

Изм.	Кол.уч.	Лист N	док	Погр.	Дата	16048.Р-60.13-КЖ			
Разработал	Горемыкина	21.06.8				Установка комплексной подготовки газа на Средневилюйском ГКМ (1 этап)			
Проверил	Мороз	21.06.8				Емкость дождевых стоков V=10м3 (2 очередь)			
Гл. спец.	Попов	21.06.8				Плита монолитная ПМ1.			
Н. контр.	Замыцкая	21.06.8				Схема раскладки сеток плиты ПМ1. Сечение 1-1			
						ООО "ГПИСТРОЙМАШ"			
						Формат А4х3			