

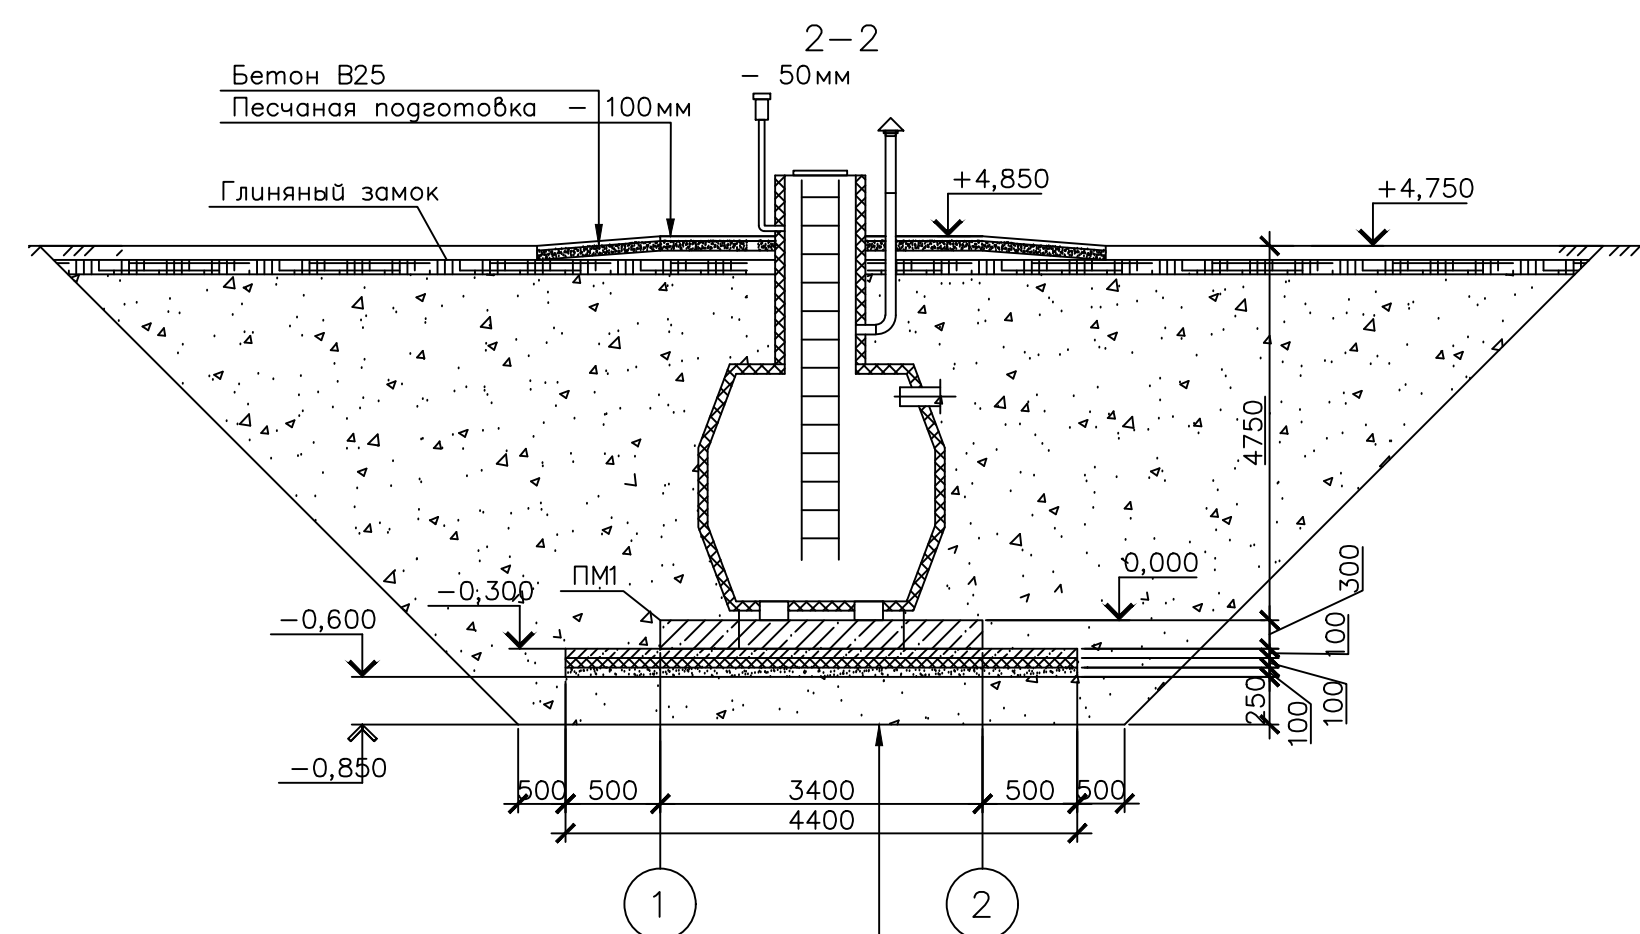


Инф. N подд.	Подп. и дата	Взам. инф. N	Нач. КЗО	Никитин	21.06.18
			Нач. ОГУЗ	Исаева	21.06.18

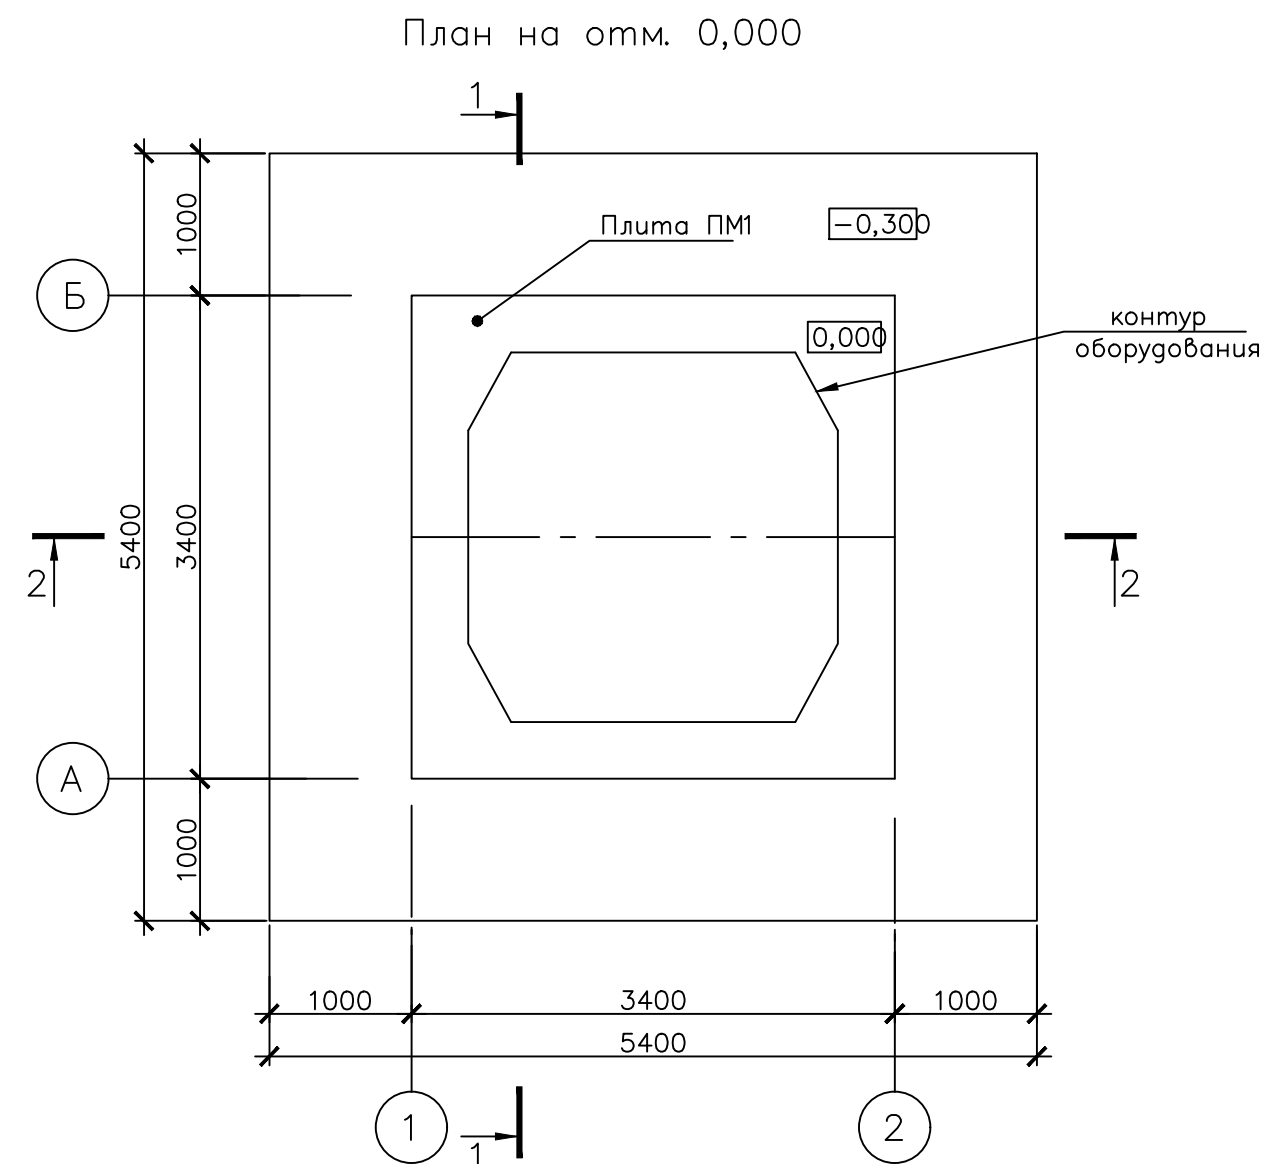

Монолитная плита—300 мм	
Бетонная подготовка—100 мм	
Теплоизоляционный слой “Пеноплекс 45”	100 мм
Песчаная подготовка—100 мм	
Щебень подушка—250 мм	
Основание — уплотненный грунт	

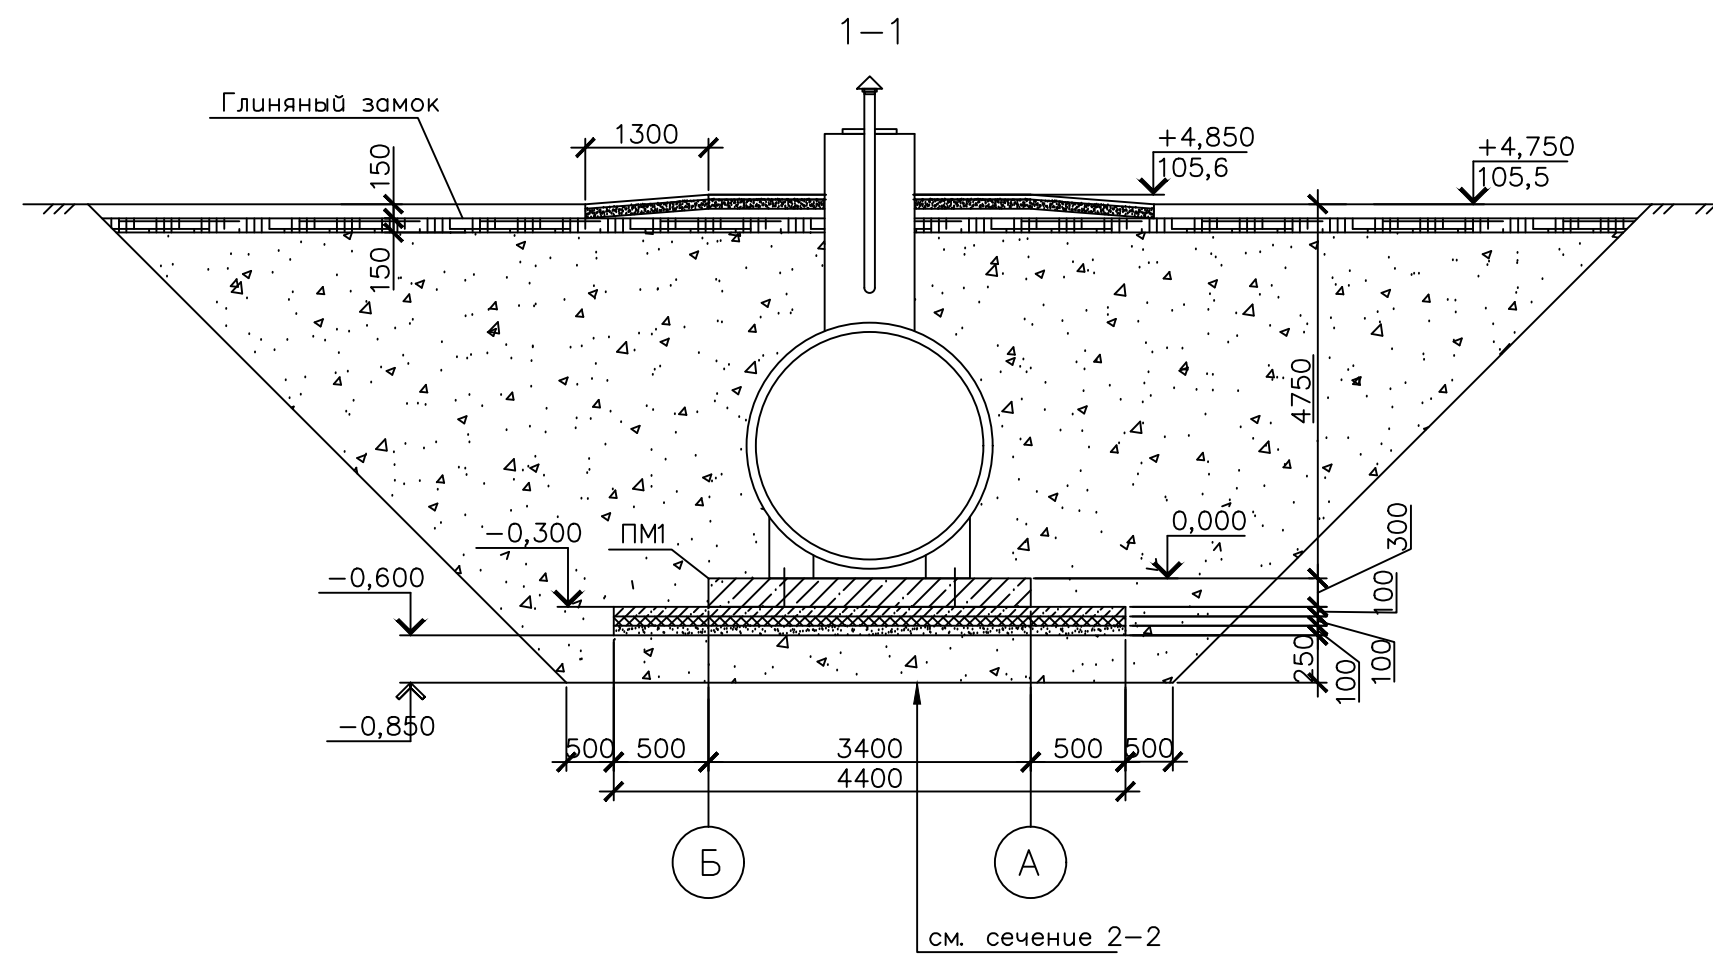

1. За относительную отметку 0,000 принята отметка верха монолитной плиты, что соответствует абсолютной отметке 100,75.
 2. При производстве работ в зимних условиях необходимо предусмотреть следующие основные мероприятия согласно СП 45.13330.2012 и СП 70.13330.2011, обеспечивающие качественное выполнение строительно-монтажных работ в зимний период:
 - способы и средства транспортирования должны обеспечивать предотвращение снижения температуры бетонной (растворной) смеси ниже требуемой по расчету.
 3. Коренной грунт под щебнем уплотнить тяжелыми трамбовками, с доведением объемного веса скелета грунта до 1,65 кгс/см³.
 4. Над емкостями не допускаются какие-либо дополнительные нагрузки, кроме собственного веса обратной засыпки.
 5. Обратную засыпку выполнить местным грунтом с послойным трамбованием.
 6. При установке арматуры строго соблюдать толщину защитного слоя бетона.
 7. Места пересечений арматурных стержней вязать между собой вязальной проволокой двойным узлом.
 8. Арматуру класса А240 изготовить из стали марки Ст3сп.
 9. Боковые поверхности фундамента соприкасающиеся с грунтом покрыть горячим битумом
- БН70/30 по ГОСТ6617–76 по холодной битумной грунтовке.
10. В качестве гидроизоляции применить рулонный гидроизоляционный материал на базе полиэтилена толщиной не менее 0,15 мм, укладывать в нахлест – 200 мм
 11. Спецификацию элементов см. л.3.

						16048.Р-60.15-КЖ			
						Установка комплексной подготовки газа на Средневилюйском ГТМ (I этап)			
Изм.	Кол.уч.	Лист N док.	Подп.	Дата					
Разработал	Горемыкина	<i>В.Яку</i>	21.06.	18	Емкость дождевых стоков V=10 м3 (2 очереди)	Стадия	Лист	Листов	
Проверил	Мороз	<i>А.Мороз</i>	21.06.	18		Р	2		
Гл. спец.	Попов	<i>С.Мух</i>	21.06.	18					
Н. контр.	Замыкаяя	<i>Е.Зам</i>	21.06.	18					
ГИП	Альмов	<i>А.Альм</i>	21.06.	18					
План на отм.0,000. Сечения 1-1, 2-2						ООО "ГПИСТРОЙМАШ"			