
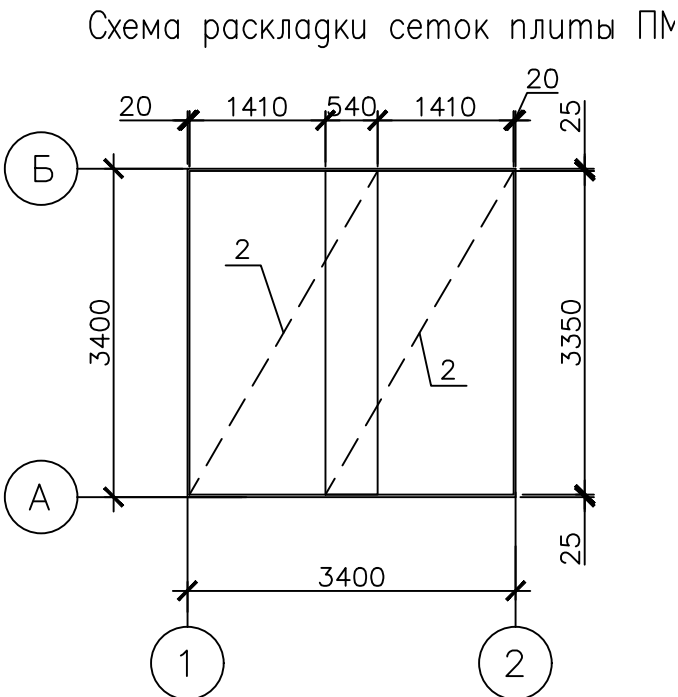
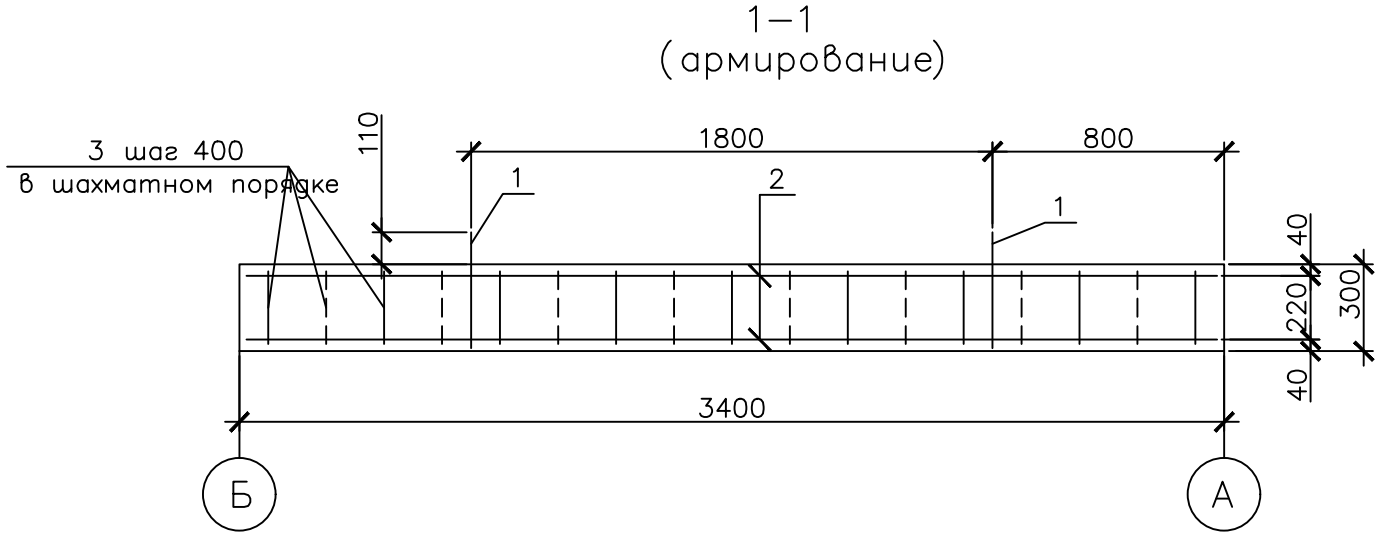
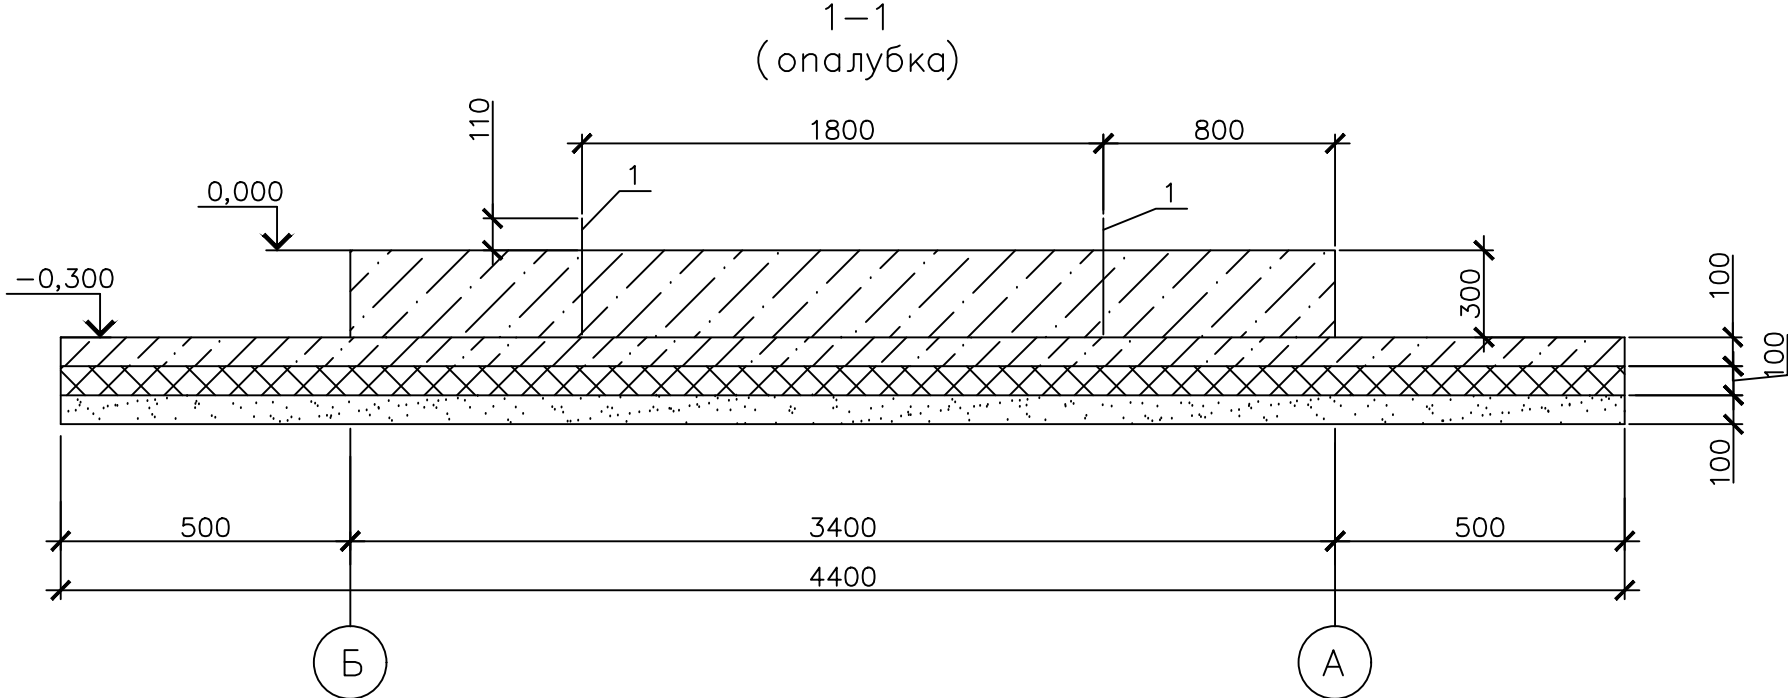


Инв. N подл.	Погр. и дата	Взам. инв. N

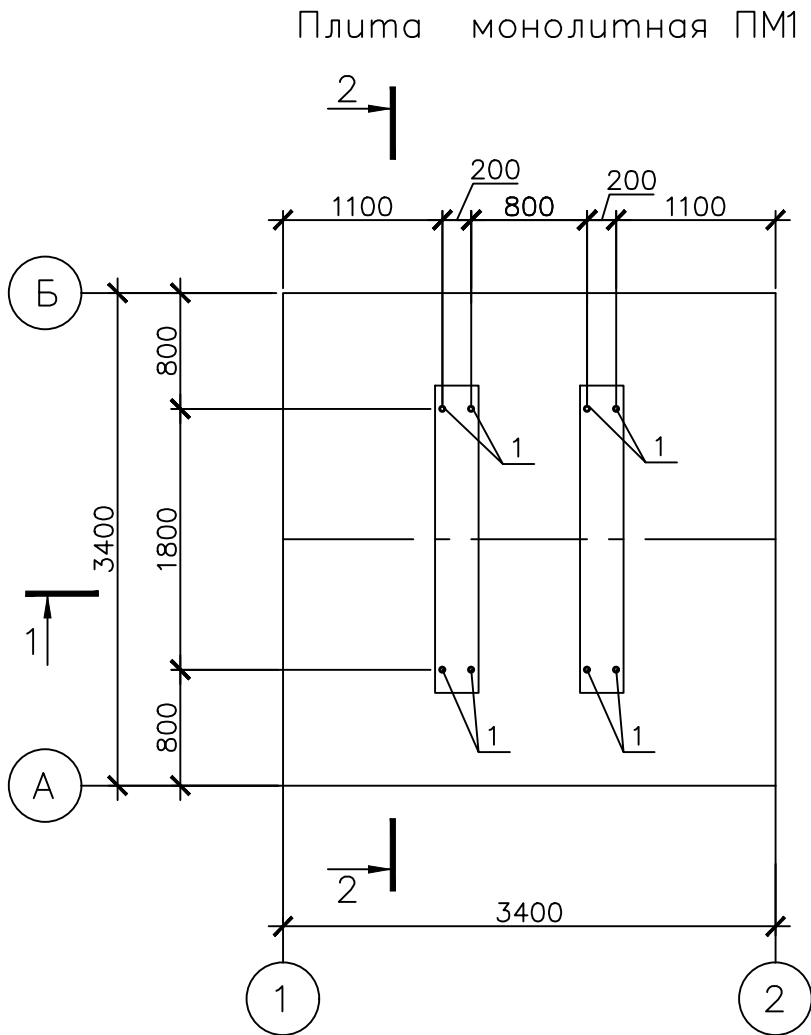

Ведомость расхода стали, кг								
Марка элемента	Изделия арматурные							
	Арматура класса						Всего	
	A240			Ac500C				
	ГОСТ 5781-82			Г14-1-5543-2006				
	Ø8	—	Итого	Ø12	—	Итого		
Плита ПМ1	14,5	—	14,5	473,6	—	473,6	488,1	

Спецификация элементов					
Поз	Обозначение	Наименование	Кол.	Масса ед, кг	Примечание
		Плита монолитная ПМ1	1		
1	ГОСТ 24379.1-2012	Болт 6.1.M24x350 09Г2С-6	8	1,93	
2	ГОСТ 23279-2012	Сетка 2С 12A400-100 195x335	4	118,4	
3		8-A240 ГОСТ 5781-82 L=250	145	0,1	
		Бетон кл. В30, F200, W8	3,5		м3
		Материалы			
		Бетон кл. В25,F200, W6 (подготовка)			м3
		Песок (подготовка)	1.9		м3
		Местный грунт (засыпка)	803,0		м3
		Щебень (подушка)	7.99		м3
		Пеноплекс 45 t=100	19.36		м2
		Отмостка			
		Песок	3,6		м3
		Бетон кл. В25,F200, W8	1,8		м3

1. Общие примечания см. л.2

						16048.Р-60.15-КЖ			
						Установка комплексной подготовки газа на Средневилюйском ГКМ (1 этап)			
Изм.	Кол.уч.	Лист N док	Погр.	Дата					
Разработал	Горемыкина	21.06.18			8	Емкость дождевых стоков V=10 м3 (2 очередь)	Стадия	Лист	Листов
Проверил	Мороз	21.06.18			8		Р	3	
Гл. спец.	Попов	21.06.18			8				
Н. контр.	Замыцкая	21.06.18			8				
						Плита монолитная ПМ1.	ООО "ГПИСТРОЙМАШ"		
						Схема раскладки сеток плиты ПМ1. Сечение	1-1		