



Разрез 1-1 (2)

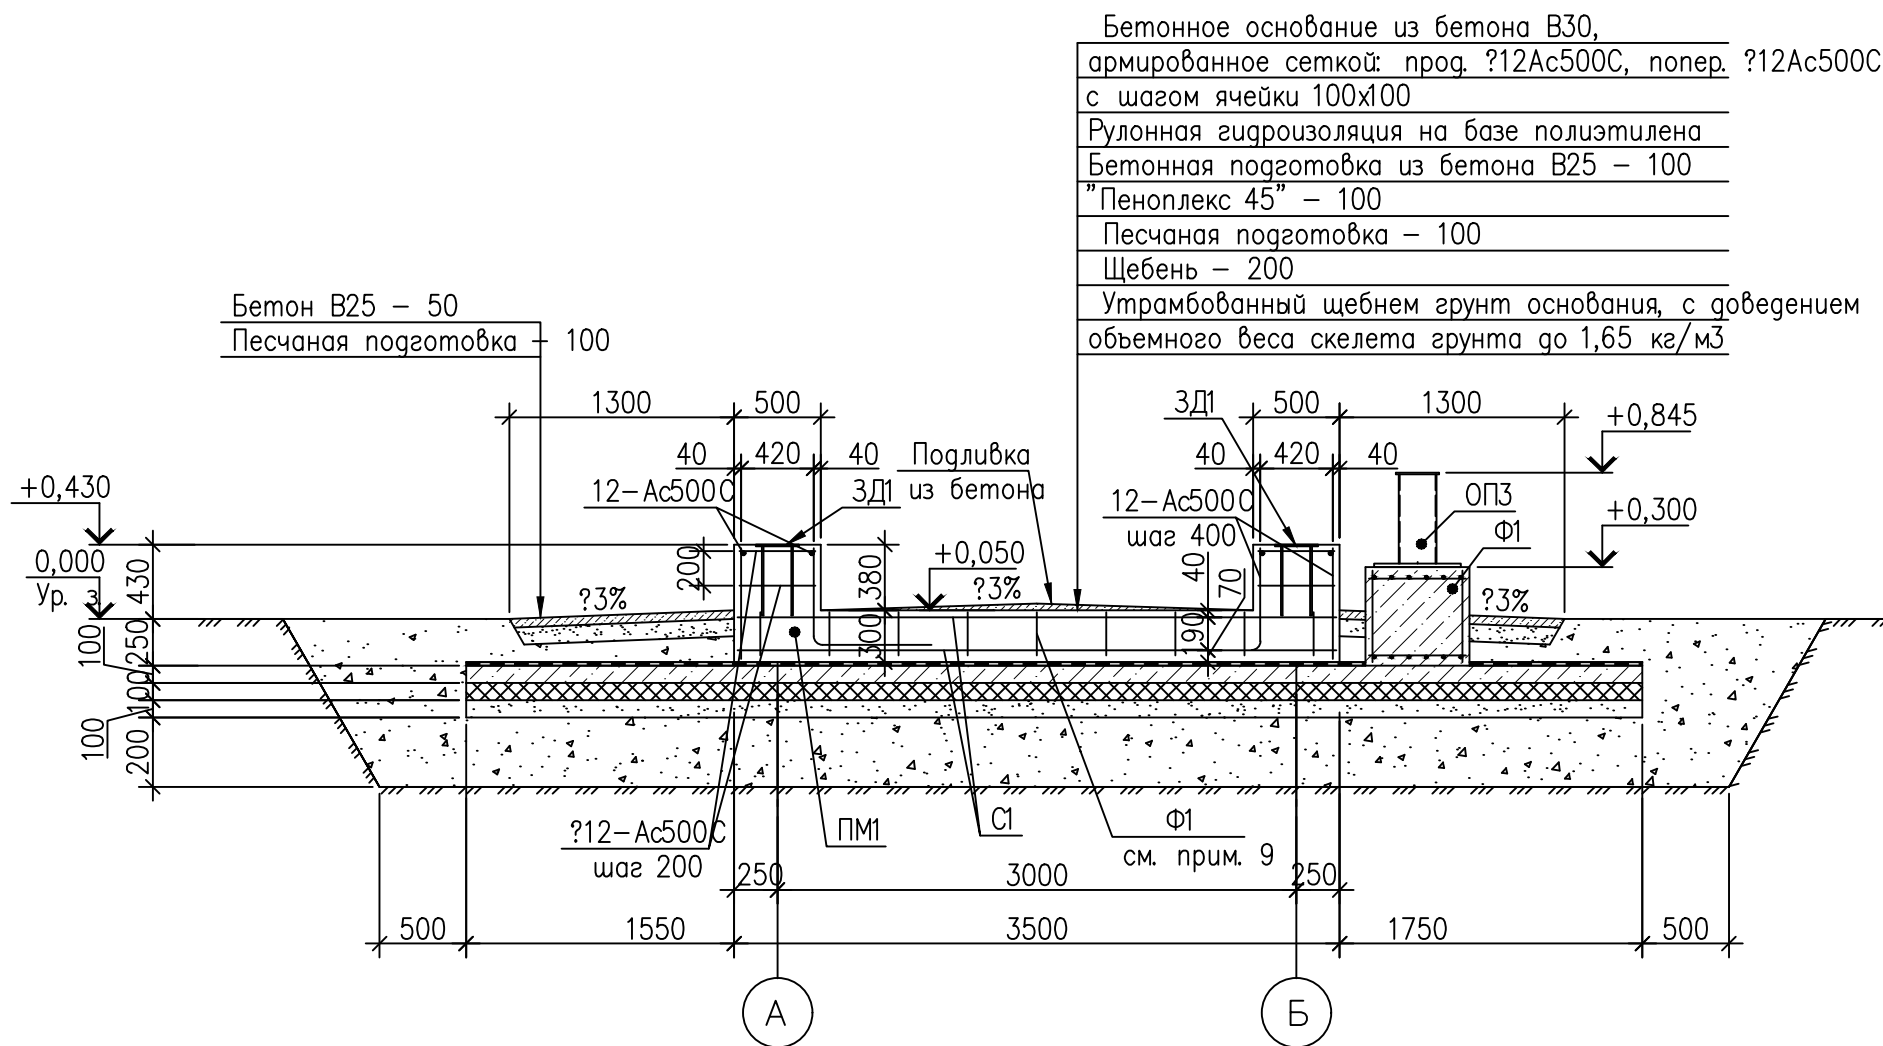

Бетонное основание из бетона В30,
армированное сеткой: прог. ?12Ac500C, попер. ?12Ac500C
с шагом ячейки 100х100
Рулонная гидроизоляция на базе полиэтилена
Бетонная подготовка из бетона В25 – 100
"Пеноплекс 45" – 100
Песчаная подготовка – 100
Щебень – 200
Утрамбованный щебнем грунт основания, с доведением
объемного веса скелета грунта до 1,65 кг/м3

Лестничный марш Л1

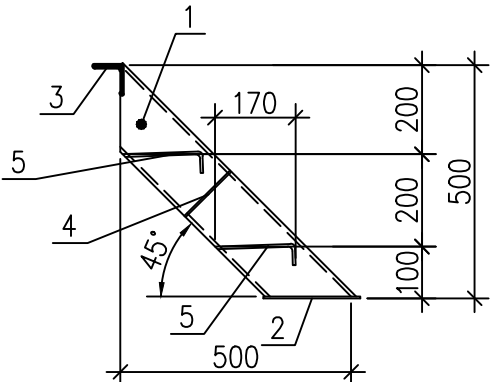

Спецификация элементов

Поз.	Обозначение	Наименование	Кол.	Масса ед., кг	Примечание
		Плита монолитная ПМ1			
		Сборочные единицы			
C1	ГОСТ 23279–2012	2C12Ac500C-100 45х395	4	174,7	
C2	То же	2C12Ac500C-100 180х245	2	81,3	
		12-Ac500C TV 14-1-5543-2006, L= 178,4 м	—	0,888	
		Материалы			
		Бетон класса В30, F200, W8	10,3		м?
		Бетон класса В25, F200, W8 (под лестницу)	0,08		м?
		Щебень	30,0		м?
		Пеноплекс 45 t=100	67,32		м²
		Битум	6,21		м²
		Бетон В25, F200, W6 (подготовка)	6,73		м?
		Песчаная подготовка	6,73		м?
		Отмостка			
		Песок	3,21		м?
		Бетон В25, F200, W8	1,61		м?
		Лестничный марш Л1		68,95	
1		Швеллер 14х ГОСТ 8240-97 L=715	2	8,79	
2		Лист 4х4 ГОСТ 19903-2015 L=230	2	0,46	
3		Уголок 63х6 ГОСТ 8509-83 L=928	1	4,46	
4		Лист 4х4 ГОСТ 19903-2015 L=90	1	0,25	
5	1.450.3-7.94, вып. 2	Ступень В2	2	3,5	

Разрез 2-2 (2)


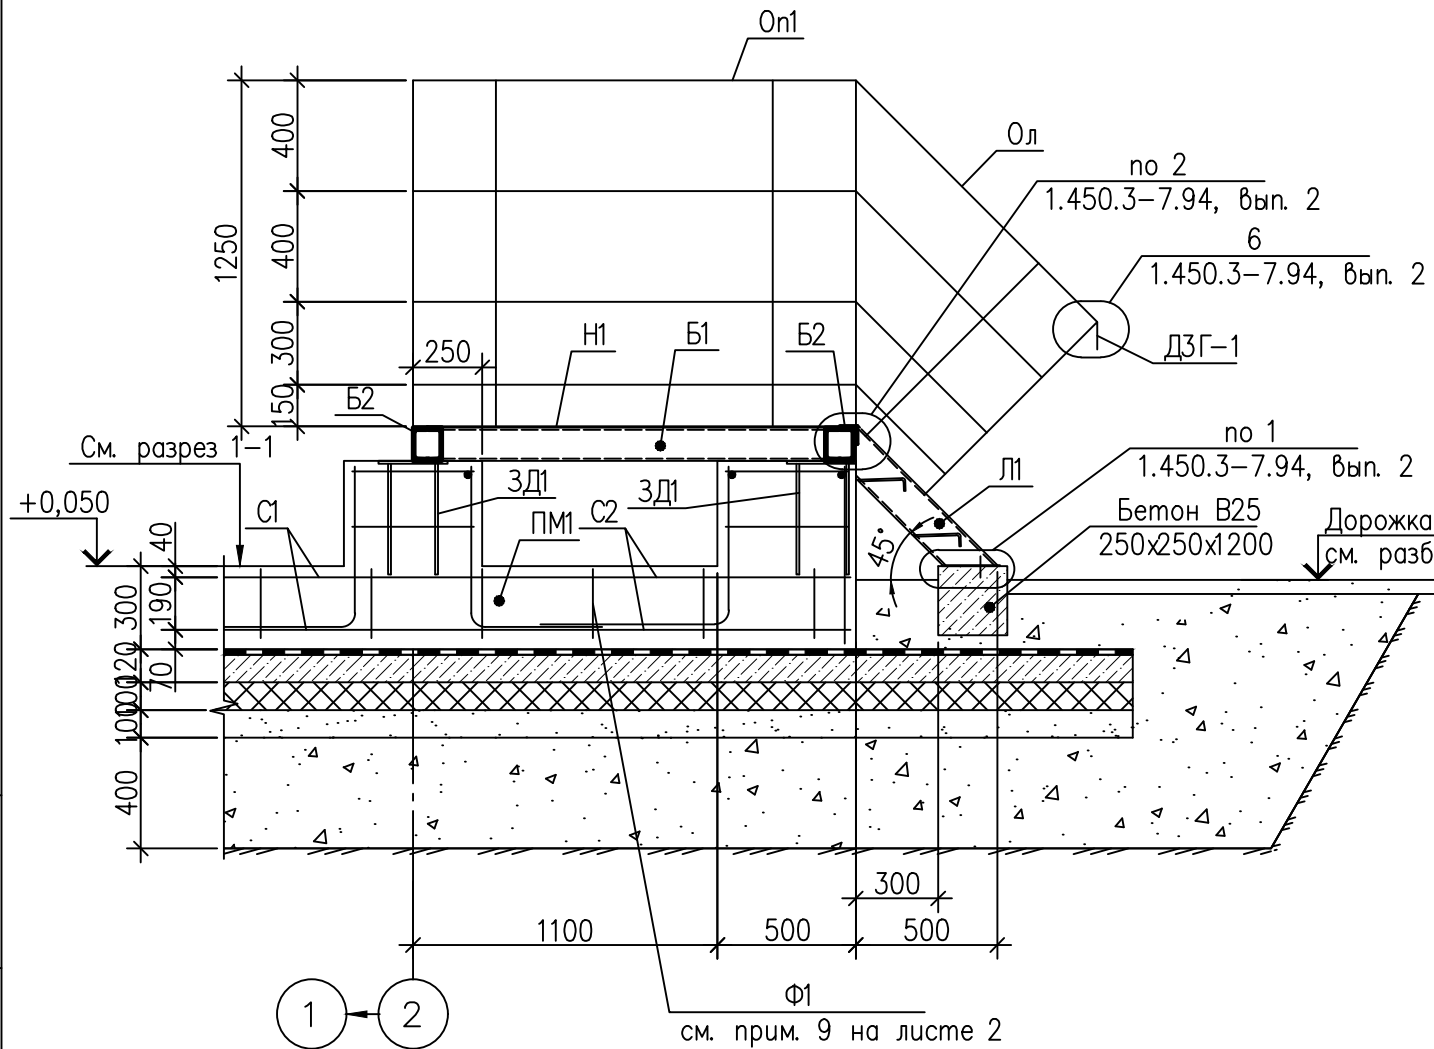


Схема расположения арматурных сеток площадки ПМ1

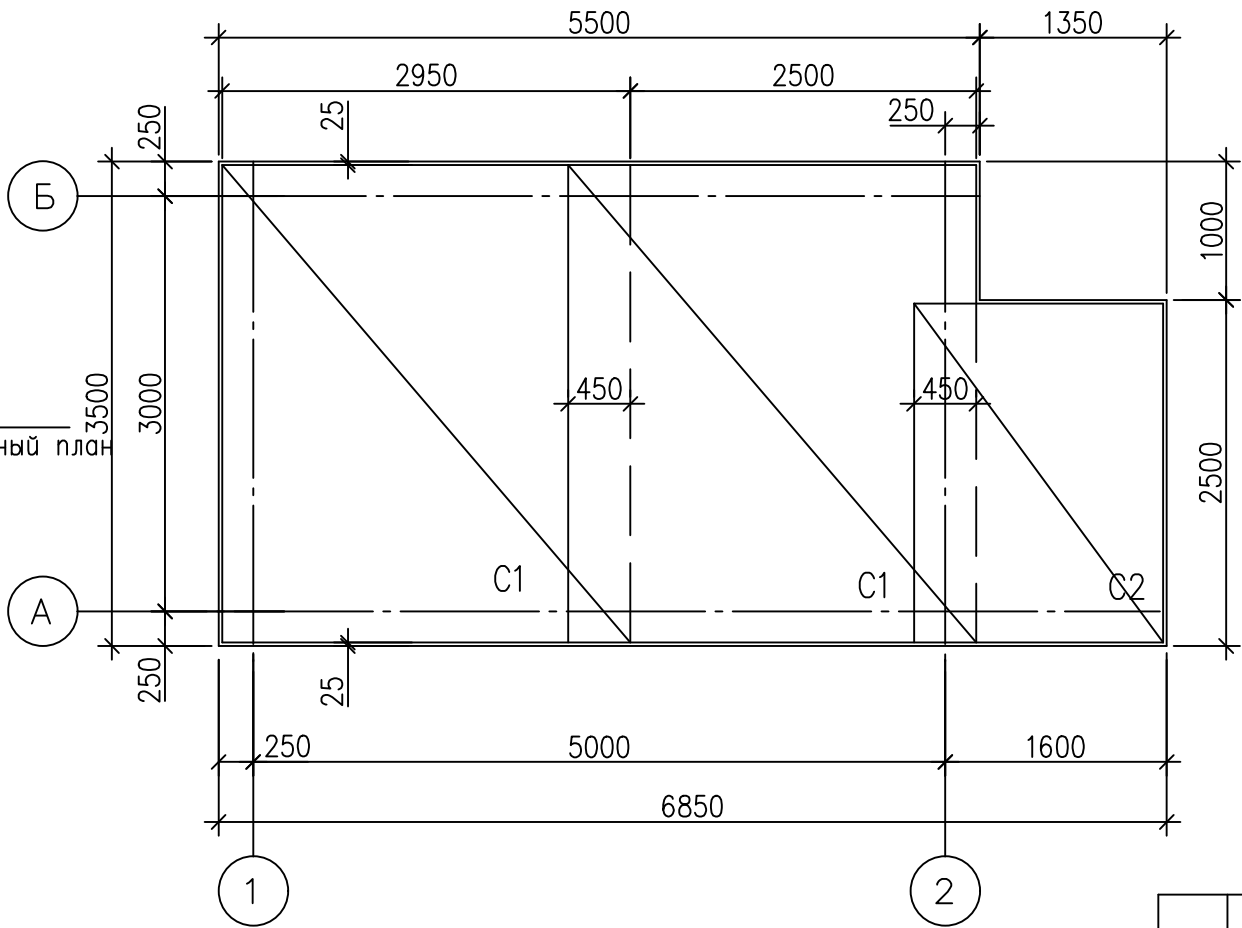

Ведомость расхода стали, кг

Марка элемента	Изделия арматурные				Изделия закладные				Общий расход	
	Арматура класса			Всего	Арматура класса		Прокат марки			Всего
	Ас500С				Ас500С		С345–3			
	Г14–1–5543–2006				Г14–1–5543–2006		ГОСТ 27772–2015			
	Ø12	Ø18	Итого		Ø10	Итого	Ø10	Итого		
Плита монолитная ПМ1	019,82	—	019,82	1019,82	12,0	12,0	31,8	31,8	43,8	1063,62
Фундамент Ф1	5,4	13,2	18,6	18,6	—	—	—	—	—	18,6
Фундамент Ф2	4,32	13,2	17,52	17,52	1,0	1,0	15,9	15,9	16,9	34,42

1. Данный лист смотри совместно с листом 1.

Инд. N подл.	Подп. и дата	Взам. инд. N

16048.Р-60.4.1- КЖ					
Установка комплексной подготовки газа на Средневилюйском ГКМ (I этап)					
Изм.	Кол.уч.	Лист N док.	Подп.	Дата	Площадка подогрева пропиленгликоля
Разработал	Черная	21.06.18			Насосная станция пропиленгликоля (2 очередь)
Проверил	Мороз	21.06.18			Р
Гл. спец.	Попов	21.06.18			3
Н. контр.	Замыцкая	21.06.18			Листов
Разрезы 1-1, 2-2. Схема расположения арматурных сеток площадки ПМ					ООО "ГПИСТРОЙМАШ"