
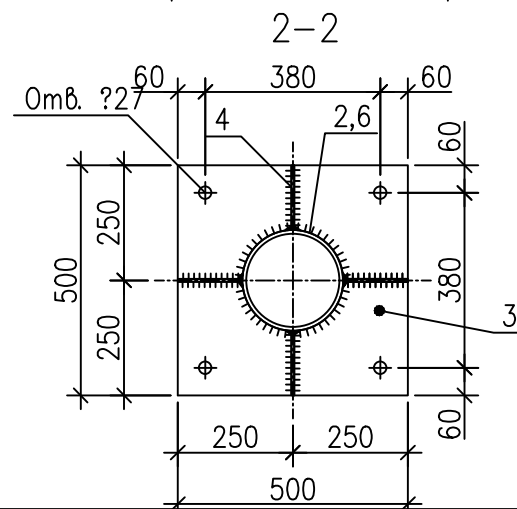
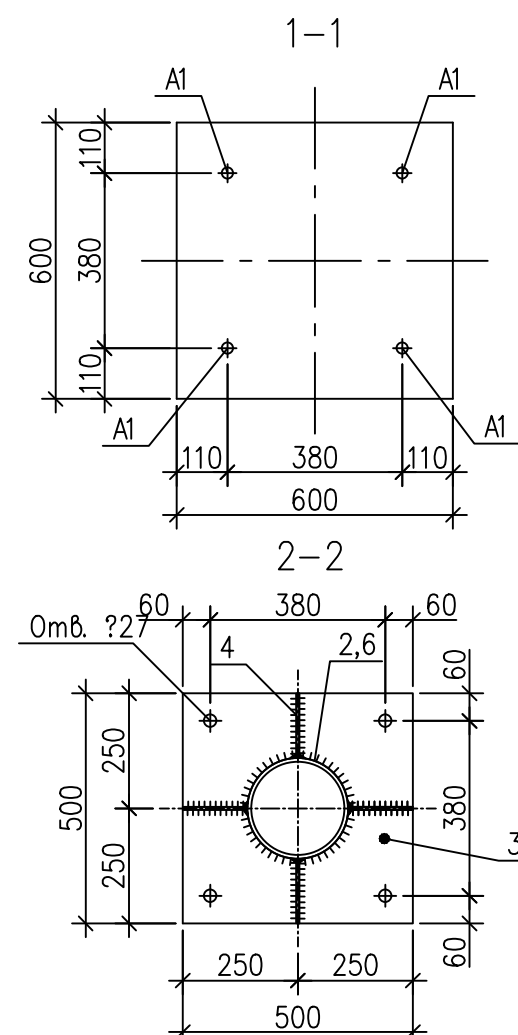
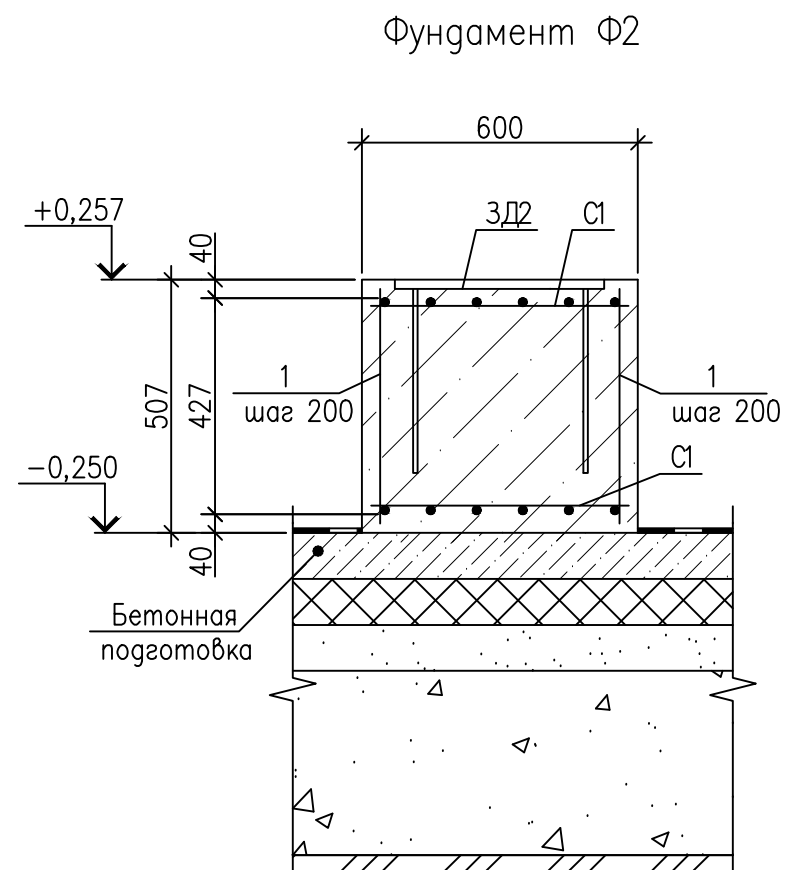
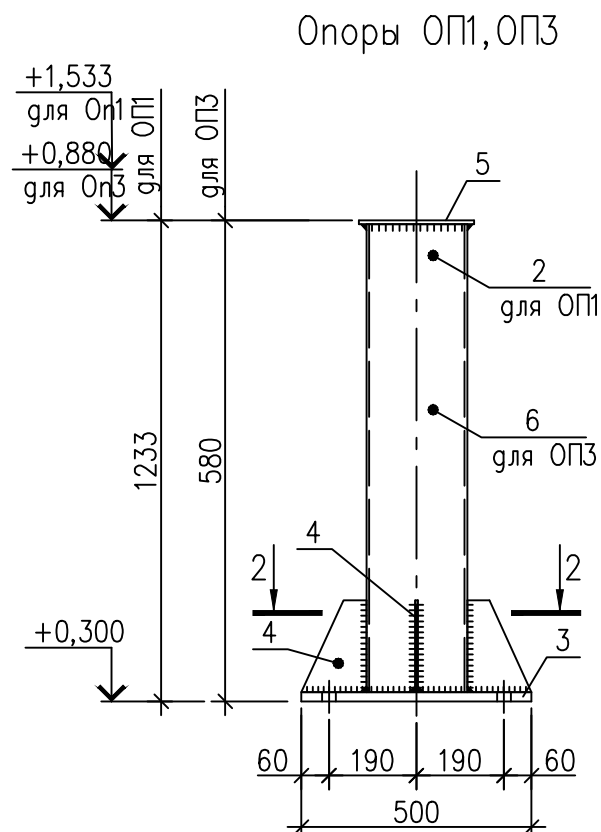


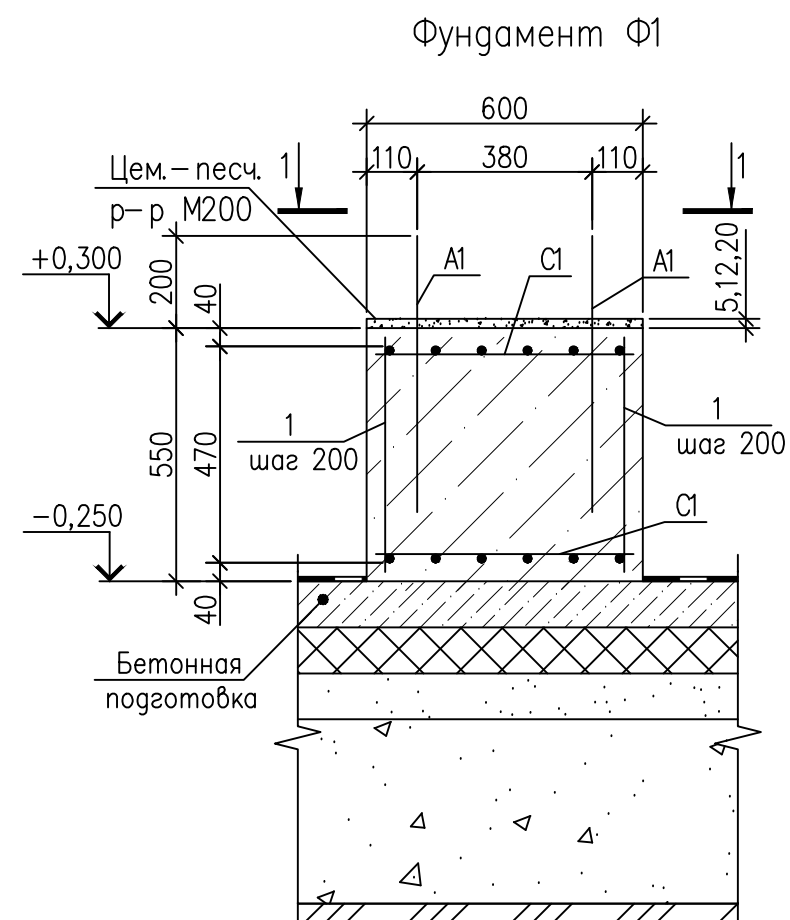

Поз.	Обозначение	Наименование	Кол.	Масса ед., кг	Примечание
		<u>Опора ОП1</u>		99,52	
2		Труба 219х6 ГОСТ 8732-78 09120 ГОСТ9281-2014 L=1203	1	50,08	
3		Лист 20500 ГОСТ 19903-2015 С345-3 ГОСТ7772-2015 L=500	1	39,25	
4		Лист 6х40 ГОСТ 19903-2015 С345-3 ГОСТ7772-2015 L=200	4	1,32	
5		Лист 10х250 ГОСТ 19903-2015 С345-3 ГОСТ7772-2015 L=250	1	4,91	
		<u>Опора ОП3</u>		72,34	
3		Лист 20500 ГОСТ 19903-2015 С345-3 ГОСТ7772-2015 L=500	1	39,25	
4		Лист 6х40 ГОСТ 19903-2015 С345-3 ГОСТ7772-2015 L=200	4	1,32	
5		Лист 10х250 ГОСТ 19903-2015 С345-3 ГОСТ7772-2015 L=250	1	4,91	
6		Труба 219х6 ГОСТ 8732-78 09120 ГОСТ9281-2014 L=550	1	22,9	

Поз.	Обозначение	Наименование	Кол.	Масса ед., кг	Примечание
		<u>Фундамент Ф1</u>			
		<u>Сборочные единицы</u>			
С1	ГОСТ 23279–2012	2С18Ас500С–100 18Ас500С–100 55х55	2	6,6	
1		12–Ас500С ТУ 14–1–5543–2006, L= 510	12	0,45	
А1	ГОСТ 24379.1–2012	Болт 1.1.М24х600	4		
	ГОСТ 5915–70	Гайка М24–6Н.9.40Х.016	4		
	ГОСТ 11371–78	Шайба М24.01.08кп.016	4		
		<u>Материалы</u>			
		Бетон класса В30, F200, W8	0,2		м?
		Битум	0,65		м²
		<u>Фундамент Ф2</u>			
		<u>Сборочные единицы</u>			
С1	ГОСТ 23279–2012	2С18Ас500С–100 18Ас500С–100 55х55	2	6,6	
1		12–Ас500С ТУ 14–1–5543–2006, L= 410	12	0,36	
ЗД2	Лист 2	Закладная деталь ЗД2	1	16,9	
		<u>Материалы</u>			
		Бетон класса В30, F200, W8	0,18		м?

					16048.Р-60.4.1-КЖ			
					Установка комплексной подготовки газа на Средневилюйском ГКМ (I этап)			
Изм.	Колуч	Лист N док	Подп.	Дата	Площадка подогрева пропиленгликоля Насосная станция пропиленгликоля (2 очередь)	Стадия	Лист	Листов
Разработал	Черная		<i>М.И.С.</i>	21.06.18		Р	4	
Проверил	Мороз		<i>М.И.С.</i>	21.06.18				
Гл. спец.	Попов		<i>С.И.П.</i>	21.06.18				
Н. контр.	Замыкая		<i>З.И.З.</i>	21.06.18	Опоры ОП1, ОП3. Фундаменты Ф1, Ф2	ООО "ГПИСТРОЙМАШ"		

1. Данный лист смотри совместно с листами 2, 3.
2. Общие примечания см. лист 1.