


Изм. N	подп.	Подпись и дата	Взам. инв. N

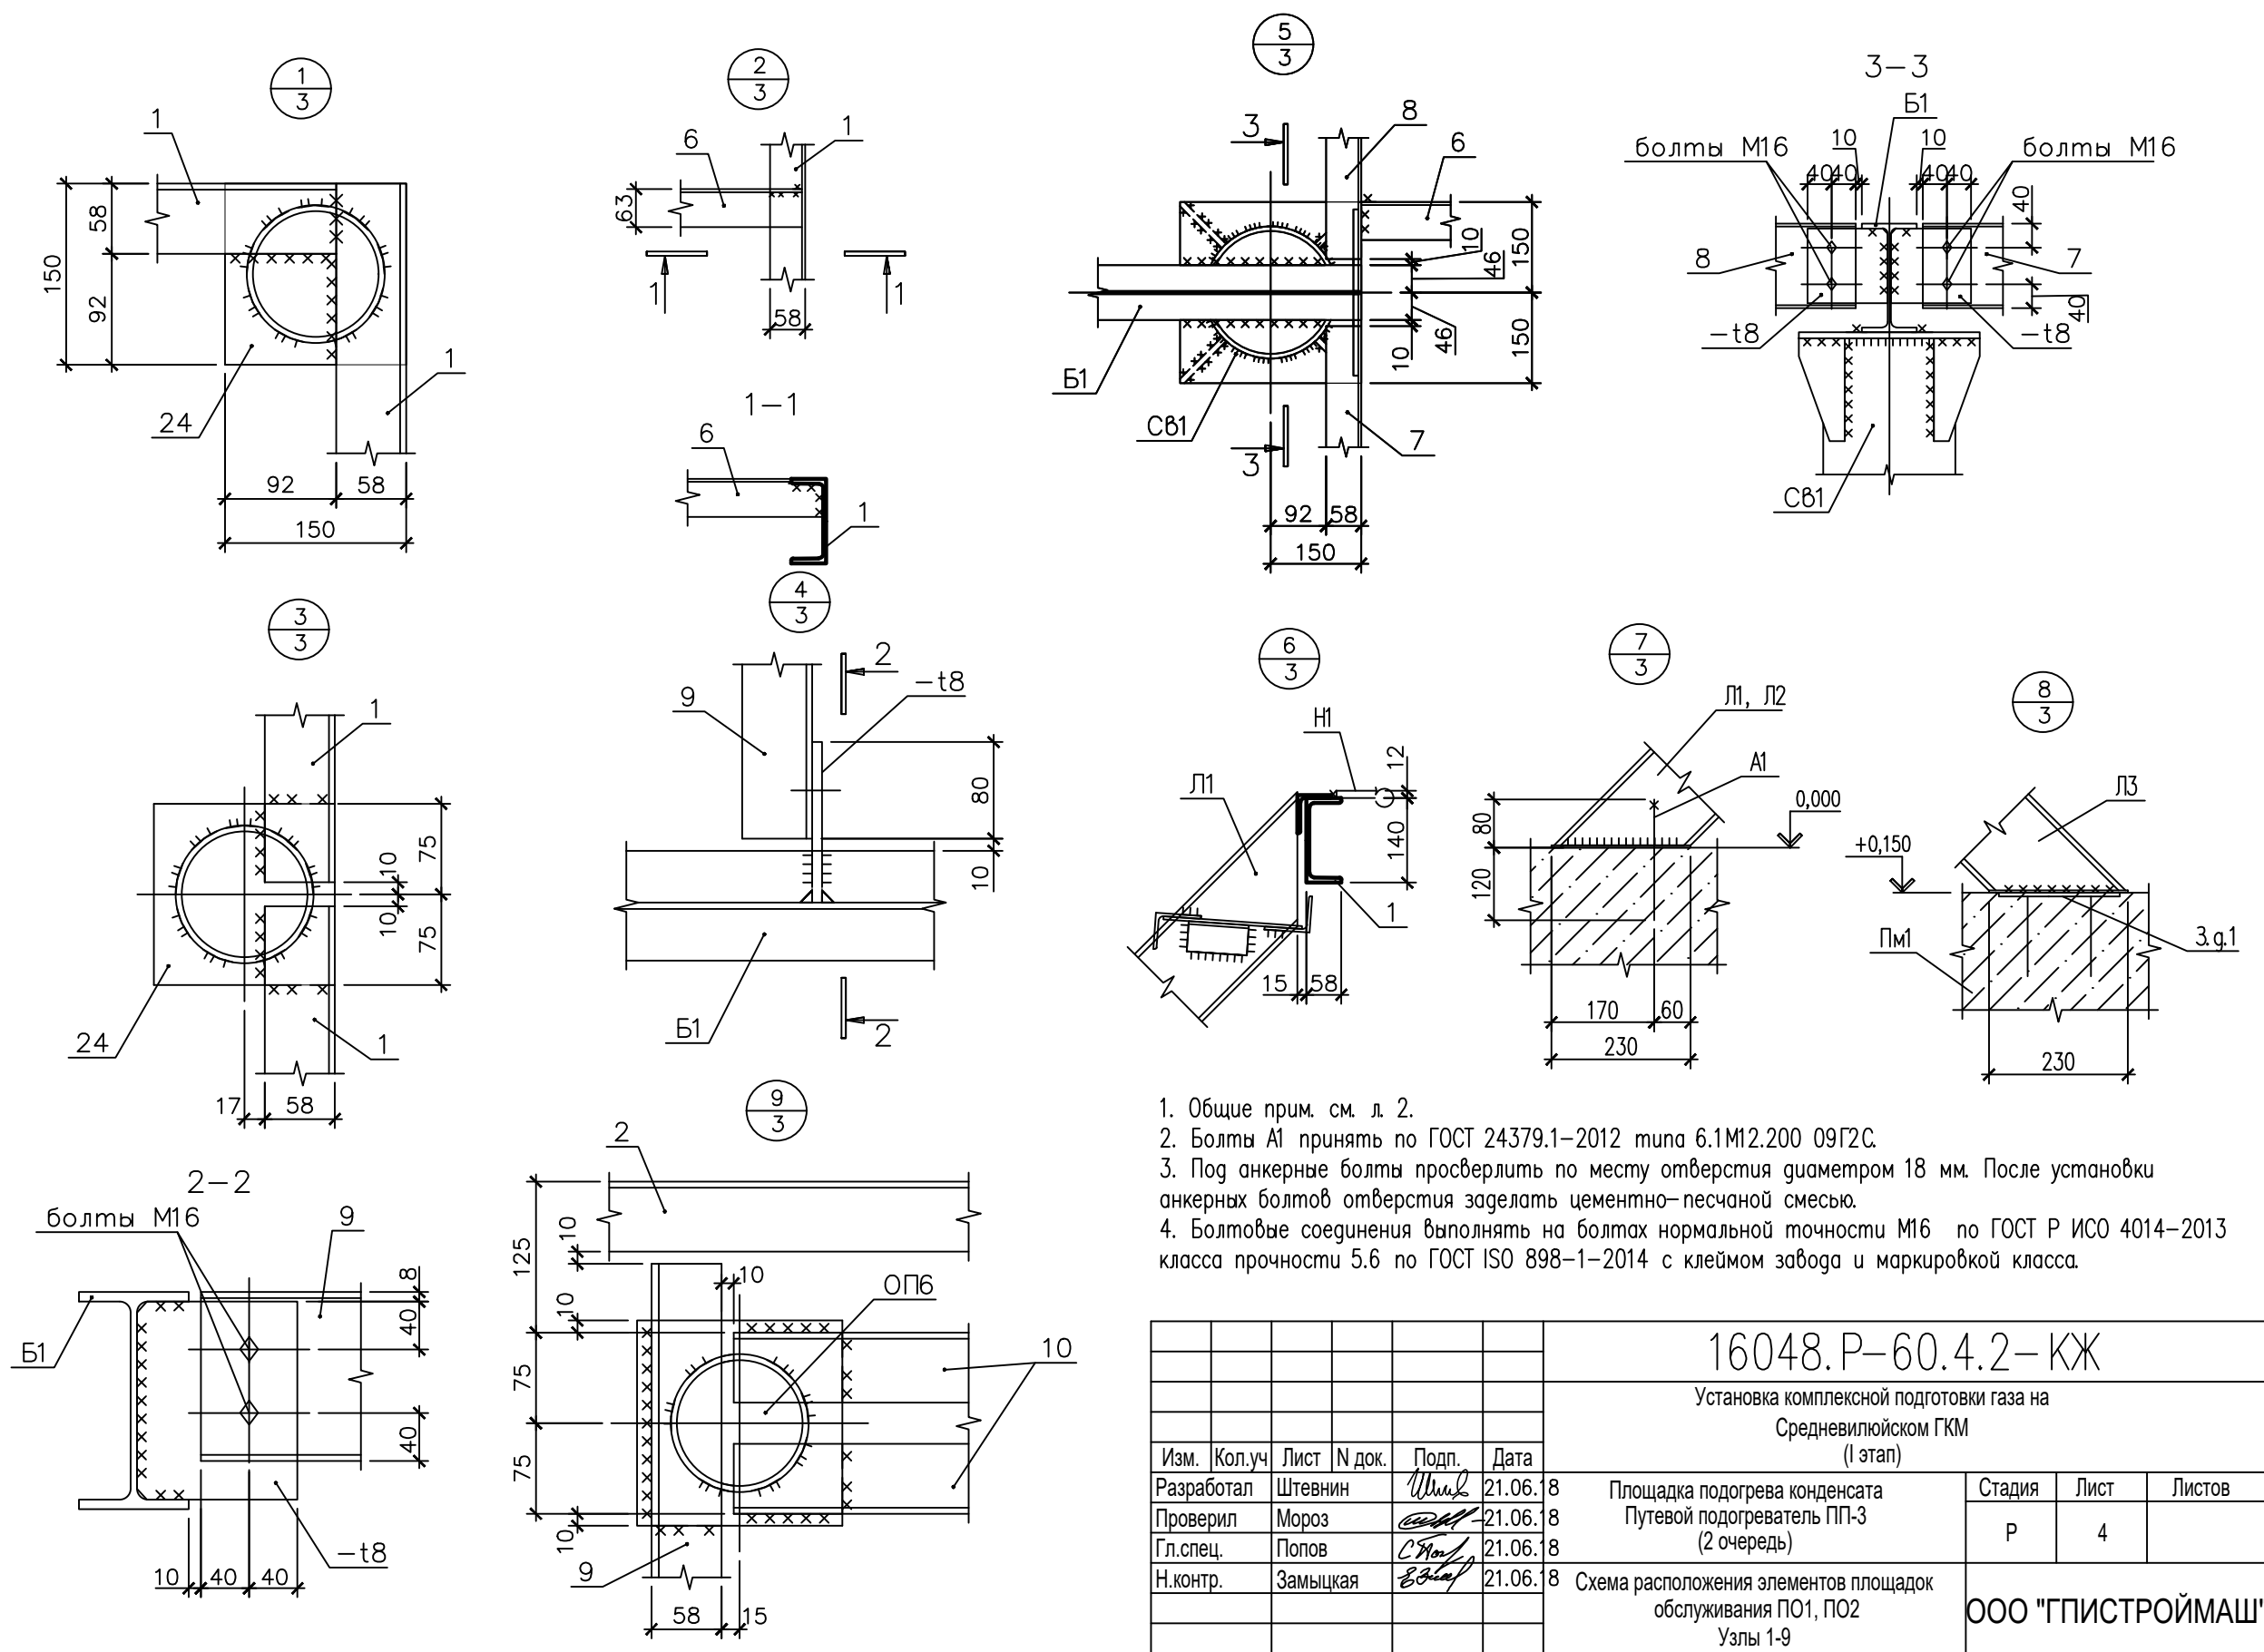

16048.Р-60.4.2-КЖ					
Установка комплексной подготовки газа на Средневилюйском ГКМ (I этап)					
Изм.	Кол.уч.	Лист	N док.	Подп.	Дата
Разработал	Штевнин			Штевнин	21.06.8
Проверил	Мороз			Мороз	21.06.8
Гл.спец.	Попов			Попов	21.06.8
Н.контр.	Замыцкая			Замыцкая	21.06.8
Площадка подогрева конденсата					
Путевой подогреватель ПП-3 (2 очередь)					
Схема расположения элементов площадок обслуживания ПО1, ПО2 Узлы 1-9					
ООО "ГПИСТРОЙМАШ"					