
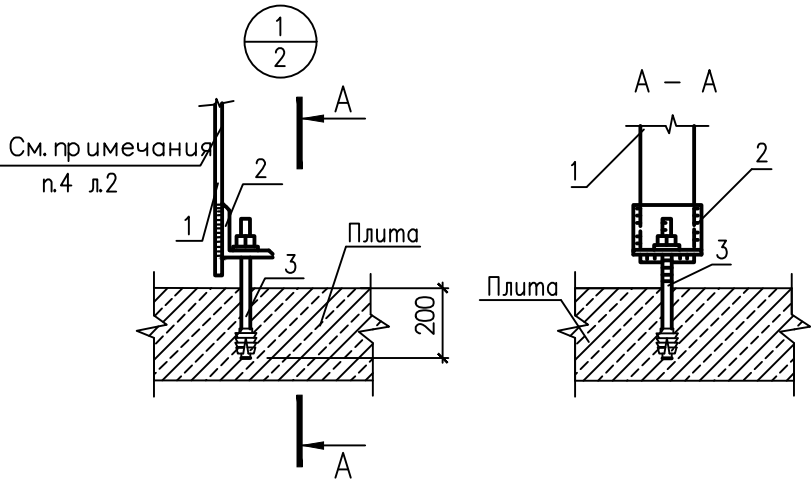


Инв. N подл.	Погр. и дата	Взам. инв. N

План раскладки сеток плиты ПМ1

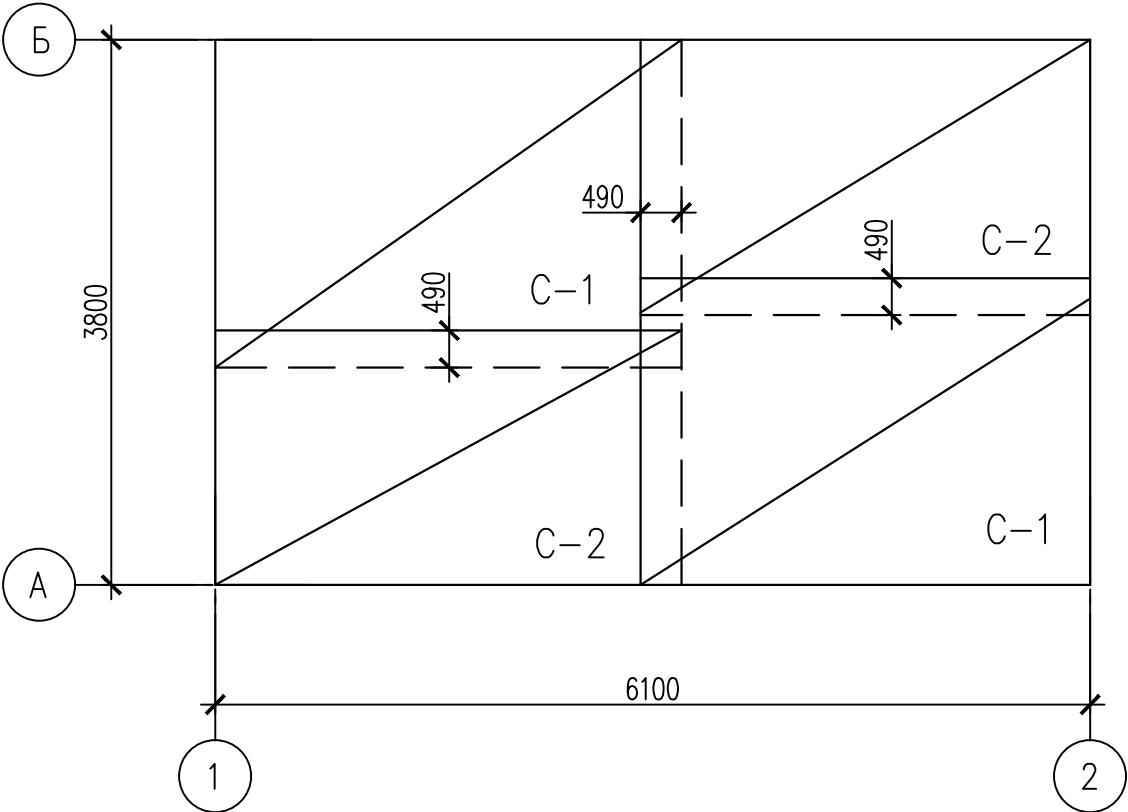

Ведомость деталей

Поз.	Эскиз
Ф-1	


Ведомость расхода стали, кг

Марка элемента	Изделия арматурные							Изделия закладные				Общий расход	
	Арматура класса						Всего	Прокат марки					Всего
	A240			Ac500C				C345-3		C345-3			
	ГОСТ 5781-82			ГОСТ 14-1-5543-2006				ГОСТ 8509-93		ГОСТ 27772-2015			
	Ø8	—	Итого	Ø12	—	Итого		L75x6	Итого	s6	Итого		
Плита ПМ1	139,7	—	139,7	993,5	—	993,5	1133,2	5,6	5,6	56,5	56,5	62,1	1195,3

Спецификация элементов

Поз.	Обозначение	Наименование	Кол.	Масса ед., кг	Приме- чание
ПМ1		Плита монолитная ПМ1	1		
С-1	ГОСТ 23279-2012	2С $\frac{12 \text{ A500C-100}}{12 \text{ A500C-100}}$ 300x326 $\frac{30}{50}$	4	174,72	
С-2	ГОСТ 23279-2012	2С $\frac{12 \text{ A500C-100}}{12 \text{ A500C-100}}$ 123x326 $\frac{30}{15}$	4	73,66	
Ф-1		8-A240 ГОСТ 5781-82, l=1240	285	0.49	
1		Лист $\frac{50x6 \text{ ГОСТ 19903-2015}}{C345-3 \text{ ГОСТ 27772-2015}}$ L=6000	4	14,1	
2		Уголок $\frac{75x6 \text{ ГОСТ 8509-93}}{C345-3 \text{ ГОСТ 27772-2015}}$ L=100	8	0,7	
3	ГОСТ 24379.1-2012	Болт 6.1.M20x300 09Г2С-6	8	1,17	
		Материалы			
		Бетон В30, F200, W8	7,0		м?
		Пеноплекс 45 t=100	34.1		м²
		Местный грунт (засыпка)	446,0		м?
		Щебень (подушка)	13.64		м?
		Бетон В25, F200, W6 (подготовка)	3.4		м?
		Песок (подготовка)	3.4		м?
		Отмостка			
		Песок	5,6		м?
		Бетон класса В25, F200, W6	2,8		м?

1. Общие примечания см.л.2
2. Фиксаторы Ф-1 устанавливать в шахматном порядке с шагом 400.
Арматуру А240 изготовить из стали марки Ст3сп.

 						16048.Р-60.4.5-КЖ			
						Установка комплексной подготовки газа на Средневилюйском ГКМ (I этап)			
Изм.	Кол.уч	Лист N док	Погр.	Дата					
Разработал	Крисанова		21.06.18		Площадка подогрева пропиленгликоля Дренажная емкость пропиленгликоля ДЕ-7, V=12,5 м3 (2 очередь)	Стадия	Лист	Листов	
Проверил	Мороз		21.06.18			Р	3		
Гл. спец	Попов		21.06.18						
Н. контр.	Замыцкая		21.06.18						
					План раскладки сеток плиты ПМ1	ООО "ГПИСТРОЙМАШ"			