
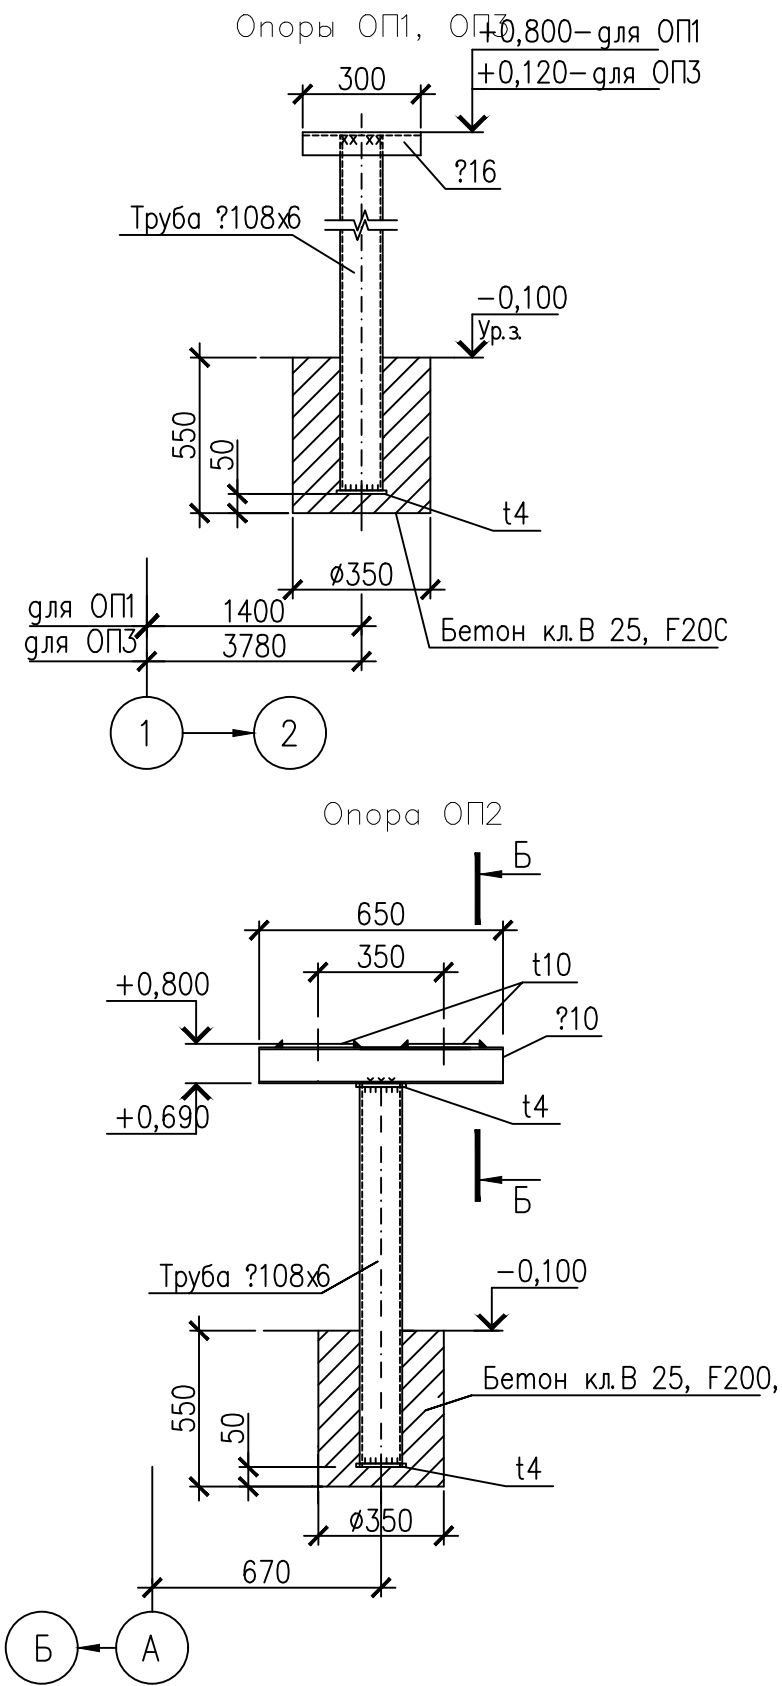


Инв. N подл.	Подп. и дата	Взам. инв. N

 

Поз.	Обозначение	Наименование	Кол.	Масса ед., кг	Приме- чание
		Опора ОП1	1	25,75	
		Труба 108х6 ГОСТ 8732-78* L=1390	1	21,0	
		Швеллер 16 ГОСТ 8240-97 L=300	1	4,3	
		Лист t4x120 ГОСТ 19903-2015 L=120	1	0,45	
		Бетон кл.В25, F200, W6	0,05		м3
		Опора ОП2	2	32,1	
		Труба 108х6 ГОСТ 8732-78* L=1280	1	19,32	
		Швеллер 10 ГОСТ 8240-97 L=650	1	5,6	
		Лист t4x120 ГОСТ 19903-2015 L=120	2	0,45	
		Лист t10x200 ГОСТ 19903-2015 L=200	2	3,14	
		Бетон кл.В25, F200, W6	0,05		м3
		Опора ОП3	1	15,46	
		Труба 108х6 ГОСТ 8732-78* L=710	1	10,71	
		Швеллер 16 ГОСТ 8240-97 L=300	1	4,3	
		Лист t4x120 ГОСТ 19903-2015 L=120	1	0,45	
		Бетон кл.В25, F200, W6	0,05		м3

1. Общие примечания см. л.2.
2. Опоры ОП1-ОП3 замаркированы на листе 2.
2. Боковые поверхности фундамента соприкасающиеся с грунтом покрыть горячим битумом БН70 по ГОСТ6617-76 по холодной битумной грунтовке.

						16048.Р-60.4.5-КЖ		
						Установка комплексной подготовки газа на Средневилюйском ГКМ (I этап)		
Изм.	Кол.уч	Лист N док	Подп.	Дата	Площадка подогрева пропиленгликоля Дренажная емкость пропиленгликоля ДЕ-7, V=12,5 м3 (2 очередь)	Стадия	Лист	Листов
Разработал	Крисанова		21.06.18	Р		4		
Проверил	Мороз		21.06.18					
Гл. спец.	Попов		21.06.18					
Н. контр.	Замыцкая		21.06.18					
					Опоры ОП1-ОП3	ООО "ГПИСТРОЙМАШ"		