

Согласовано

Нач. КЭО

Нач. ОГЭЗ

Взам.ин.Н

Подпись и дата

Ин.д.Н. подл.

Никитин

Исаева

21.06.18

21.06.18

Схема расположения бетонного жаропрочного покрытия



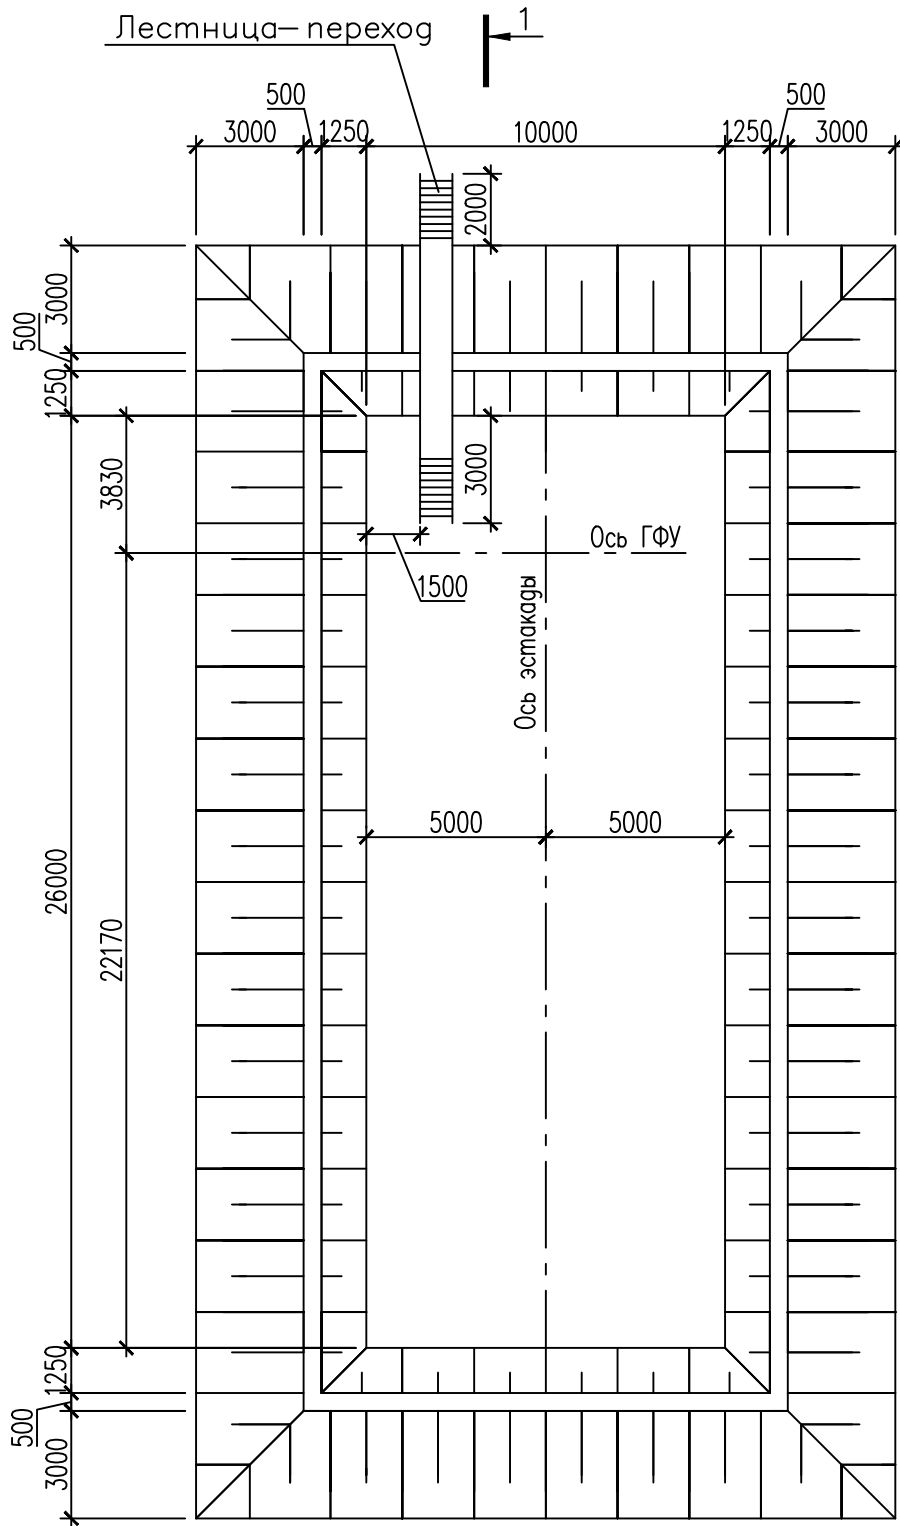


Схема расположения арматурных сег

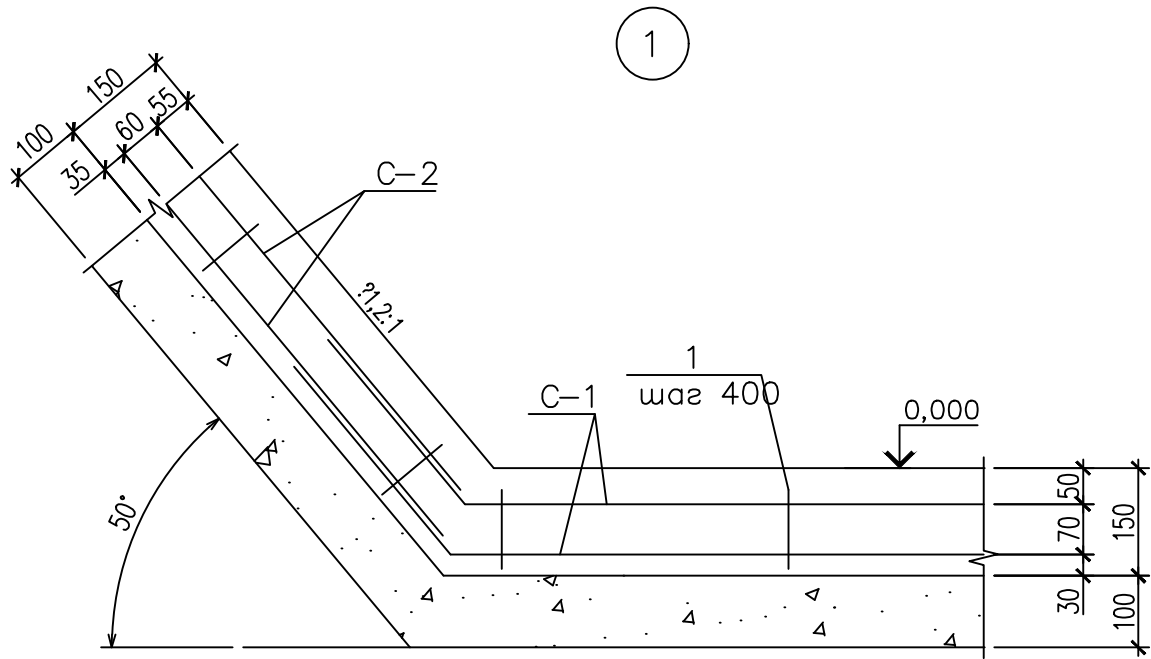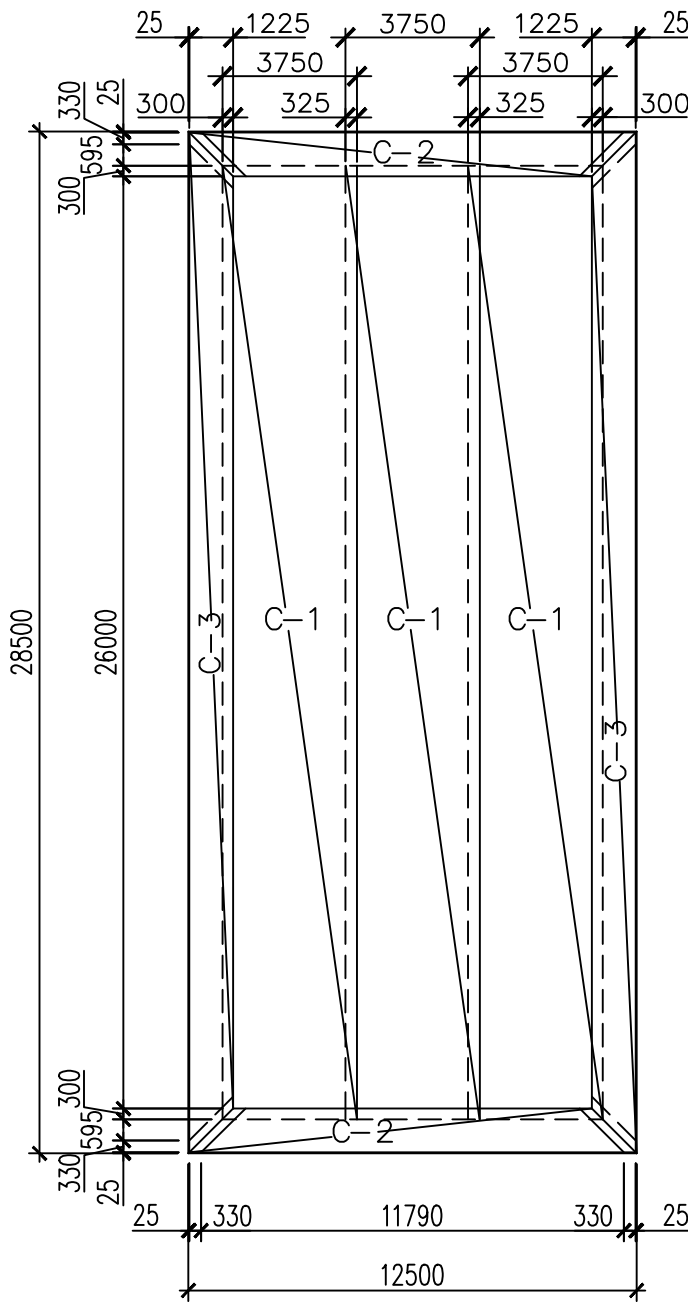


Спецификация элементов

Поз.	Обозначение	Наименование	Кол.	Масса ед., кг	Приме- чание
Сборочные единицы					
C-1	ГОСТ 23279-2012	4Ср5 Вр-100 5х2670 50+50 25	6	310,44	
C-2	ГОСТ 23279-2012	4Ср5 Вр-100 5х1250 50+50 50	4	76,04	
C-3	ГОСТ 23279-2012	4Ср5 Вр-100 5х2850 50+50 50	4	173,37	
Детали					
		5 Вр ГОСТ 6727-80	2530	0,04100	
Материалы					
	ГОСТ 20910-90	Бетон BR P B30 И10, F200, W8	70	м3	
	ТУ 5767-001-56925804-2003	Плиты "Пеноплекс" П45	82	м3	
		Бетон B25 , F200, W6	м3	96,81	
		4Ср5 Вр-100 5х2850 50+50 50	2885	кг	
	л. 7	Лестница- переход	1		

Ведомость расхода стали, кг

Марка элемента	Изделия арматурные			Всего	Общий расход
	Арматура класса				
	ВрI				
	ГОСТ 6727–80				
	Ø5	–			
Бетонная площадка	2895,7	–	2895,7	2895,7	2895,7
Бетонная отмостка	2885		2885	2885	2885

- В жаропрочном покрытии предусмотреть деформационные швы, располагаемые между собой во взаимно-перпендикулярных направлениях с шагом 6 м. Деформационные швы заполнить жаростойким раствором из смеси цемента, тонко-молотого гранулированного доменного шлака в соотношении соответственно 1:1, 8:2, подвижность раствора должна быть 80-100 мм. Швы перед заполнением должны быть очищены от пыли и увлажнены.
- Уклоны по площадке выполнять за счет щебеночной подготовки.
- Все пересечения арматурных стержней – сварные.
- Сетки загнуть по месту.
- За относительную отметку 0,000 принята отметка верха дна бетонированной площадки 105,55.

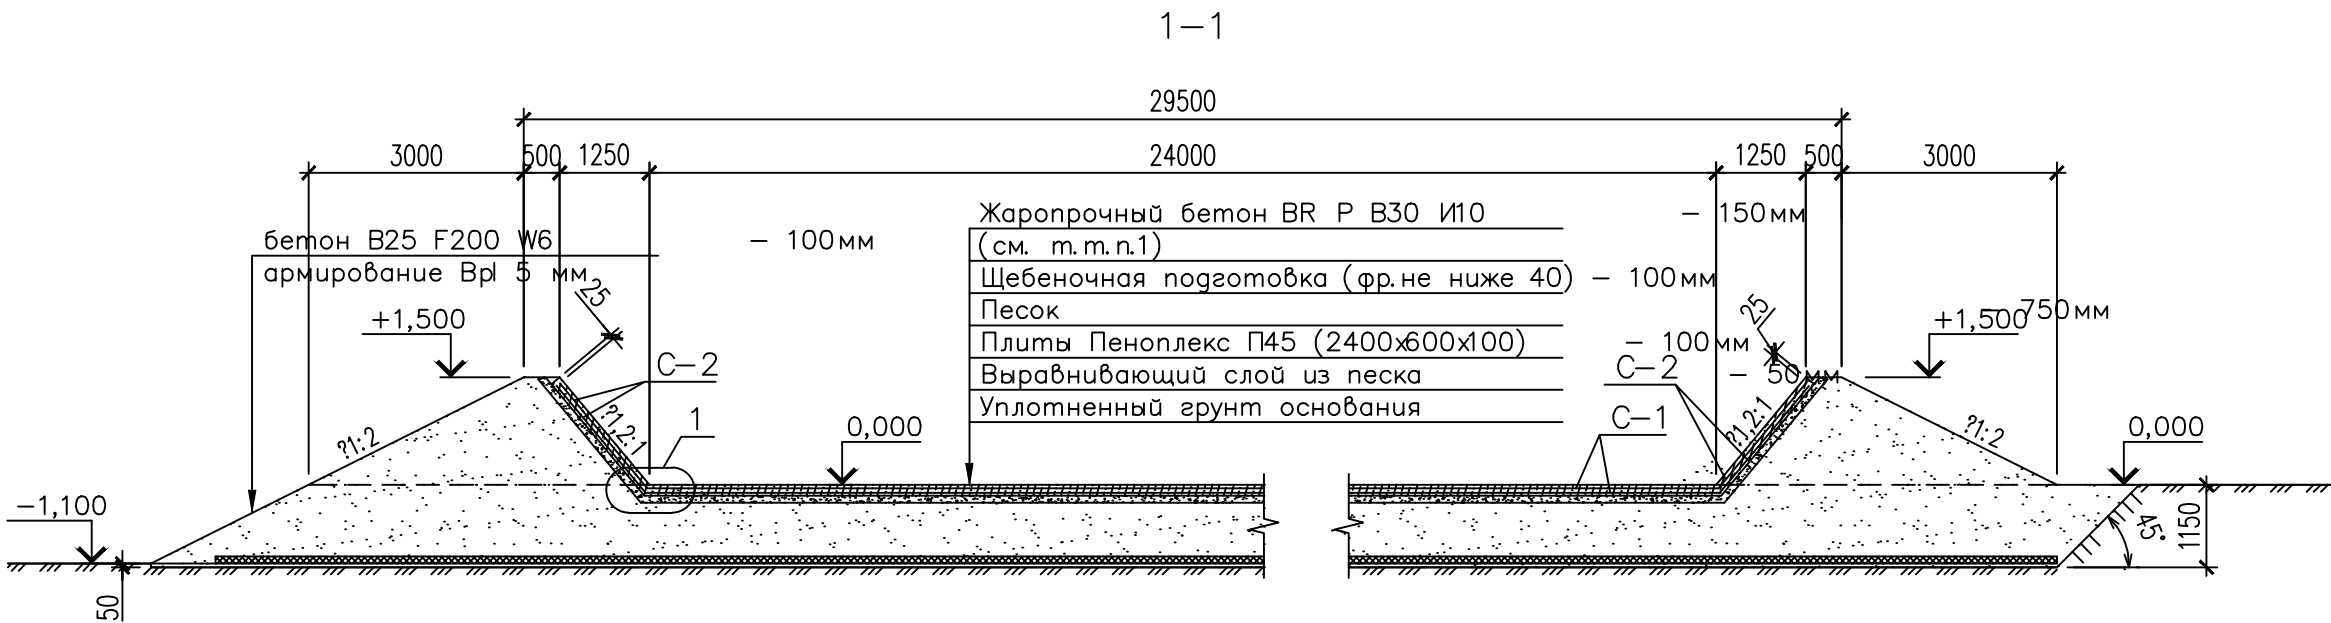

16048.Р-60.7.1-КЖ				
Установка комплексной подготовки газа на Средневилюйском ГКМ (I этап)				
Изм.	Кол.уч.	Лист	N док	Погр.
Разработал	Ковалев	21.06.18	1	21.06.18
Проверил	Мороз	21.06.18	1	21.06.18
Гл. спец.	Попов	21.06.18	1	21.06.18
Н. контр.	Замыцкая	21.06.18	1	21.06.18
ГИП	Альмов	21.06.18	1	21.06.18
Площадка установки горизонтальной факельной			Стация	Лист
Установка факельная горизонтальная ГФУ-2 (2 очередь)			Р	2
Схема расположения бетонного жаропрочного покрытия и обвалования.			ООО "ГПИСТРОЙМАШ"	
Схема расположения арматурных сеток.			Формат А2	