


Плита ПМ–1 (опалубка)

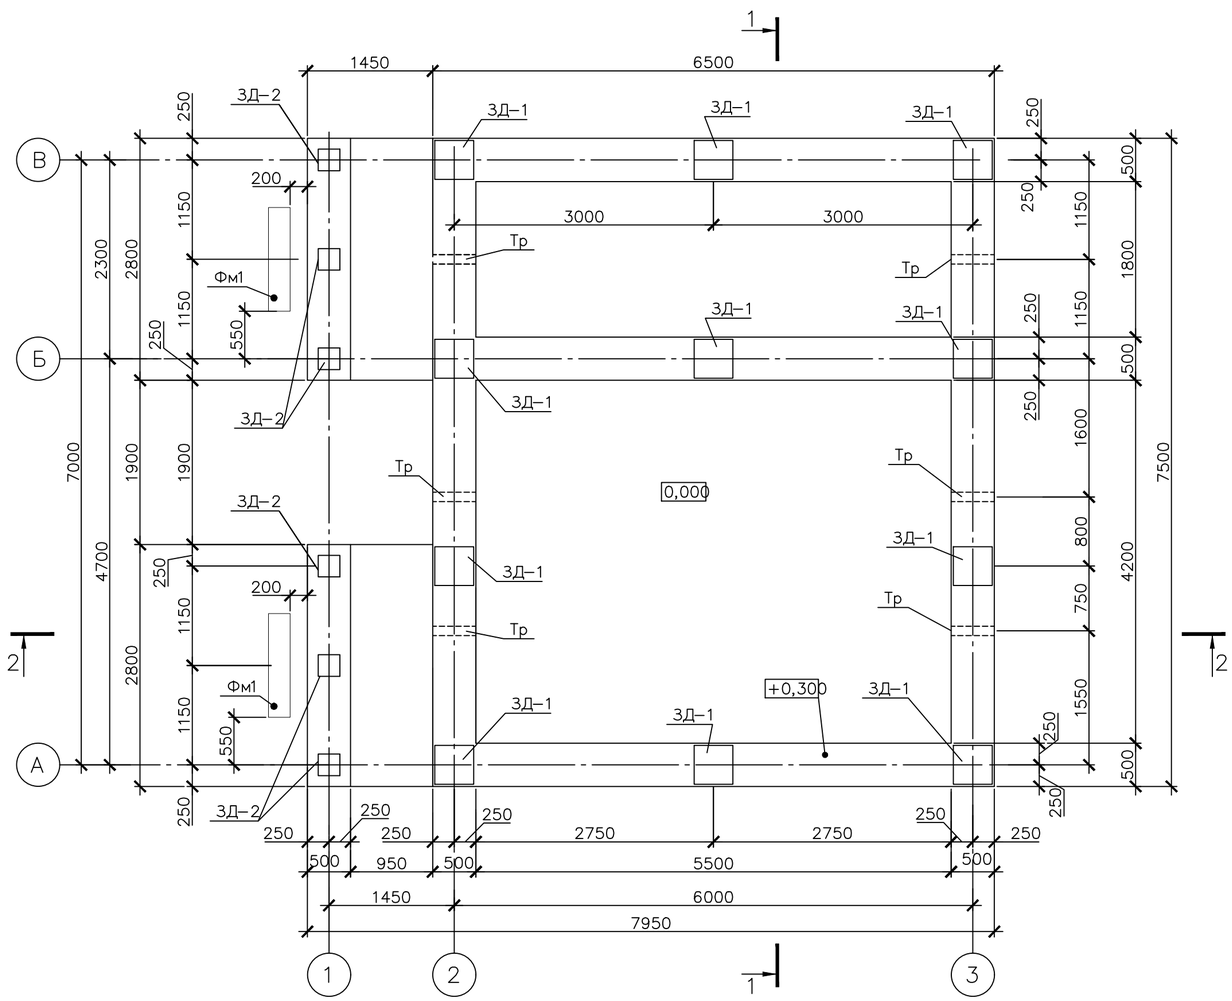



2–2 (опалубка)

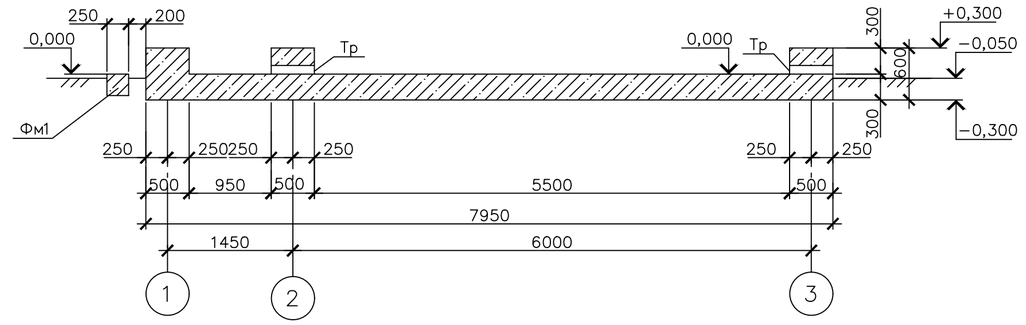


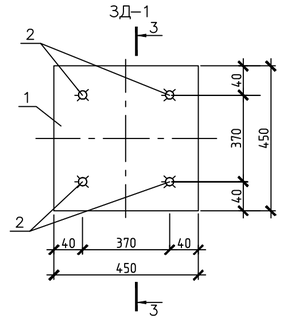


Фм1

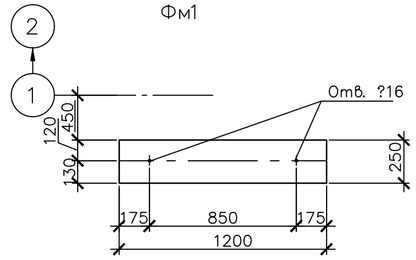


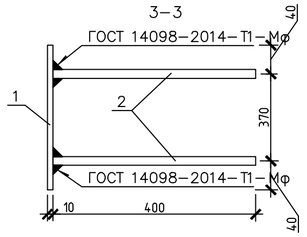

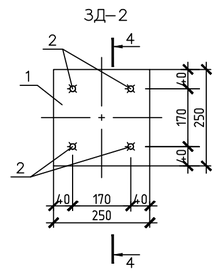

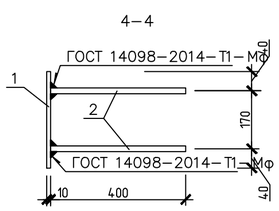

1–1 (опалубка)

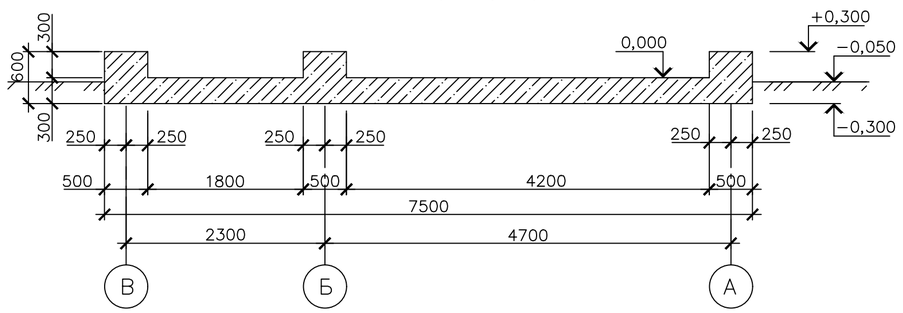

Поз.	Обозначение	Наименование	Кол.	Масса ед., кг	Примечание
		Плита монолитная ПМ–1			
ЗД–1		Закладная деталь ЗД–1	11	16,9	
ЗД–2		Закладная деталь ЗД–2	6	5,91	
Тр		Труба ?108×4 ГОСТ 8732–78* / 09Г2С–8 ГОСТ 19281–2014 L=510	6	5,24	
		Материалы			
		Бетон В30, F200, W8	21,8		м3
		Закладная деталь ЗД–1			
1		Лист 10×450 ГОСТ 19903–2015 / С345–3 ГОСТ 27772–2015 L=450	1	15,9	
2		10–Ас500С ТУ14–1–5543–2006, L=400	4	0,25	
		Закладная деталь ЗД–2			
1		Лист 10×250 ГОСТ 19903–2015 / С345–3 ГОСТ 27772–2015 L=250	1	4,91	
2		10–Ас500С ТУ14–1–5543–2006, L=400	4	0,25	
		Фундамент монолитный Фм1			
		Материалы			
		Бетон В25, F200, W8	0,08		м3

Изм.	Кол.уч	Лист	N док.	Подп.	Дата
Разработал		Горемыкина			21.06.18
Проверил		Мороз			21.06.18
Гл.спец.		Попов			21.06.18
Н.контр.		Замыцкая			21.06.18
ГИП		Алымов			21.06.18

16048.Р–60.11.4–КЖ

Установка комплексной подготовки газа на Средневилюйском ГКМ (I этап)

Сооружение противопожарного водоснабжения. Насосная станция противопожарного водоснабжения (2 очередь)

Стадия	Лист	Листов
Р	3	

Плита ПМ–1 (опалубка)
Сечение 1–1, 2–2 (опалубка)

ООО "ГПИСТРОЙМАШ"

Взам.инв.N | Подпись и дата | Инв.N подл.