

ПРИМЕЧАНИЕ

1. Пространство между стеной и футлярами заделать цементным раствором на всю ширину.
2. В помещении ГРП установлен сигнализатор токсичных и горючих газов СТГ-1 предназначенный для непрерывного автоматического контроля содержания метана СН (природный газ по ГОСТ 5542) и окиси углерода СО в воздухе помещений потребителей газа и выдачи предупредительной и аварийной сигнализации при превышении, установленных порогов концентрации СН и СО. Устройство относится к сигнализаторам стационарным, непрерывного действия, с конвекционной подачей контролируемой среды, с двумя порогом контроля концентрации компонента.

а) напряжение питания переменного тока частотой 50Гц-220В;

б) потребляемая мощность - не более 6 ВА;

в) сигнальная концентрация СН - порог -1-10±5%НКПР;
- порог -2-20±5%НКПР;

г) сигнальная концентрация СО - порог -1-20±5 мг/м³;
- порог -2-100±25 мг/м³;

СТГ-1 сблокирован клапан предохранительный запорный электромагнитный газовый КПЭГ-100П.

- сигнализатор на СН устанавливается в вертикальном положении, не менее 1,0м от газового прибора и на расстоянии 10-30 см от потолка.


- сигнализатор на СО устанавливается на отм. 1,5 м у входа в газогенераторную.

Сигнализаторы подключаются к сети через индивидуальную розетку.

3. Монтаж вести с учетом паспортных данных.

4. Электророзетку установить на расстоянии не менее 1,0м от газового прибора.

Схема газопровода

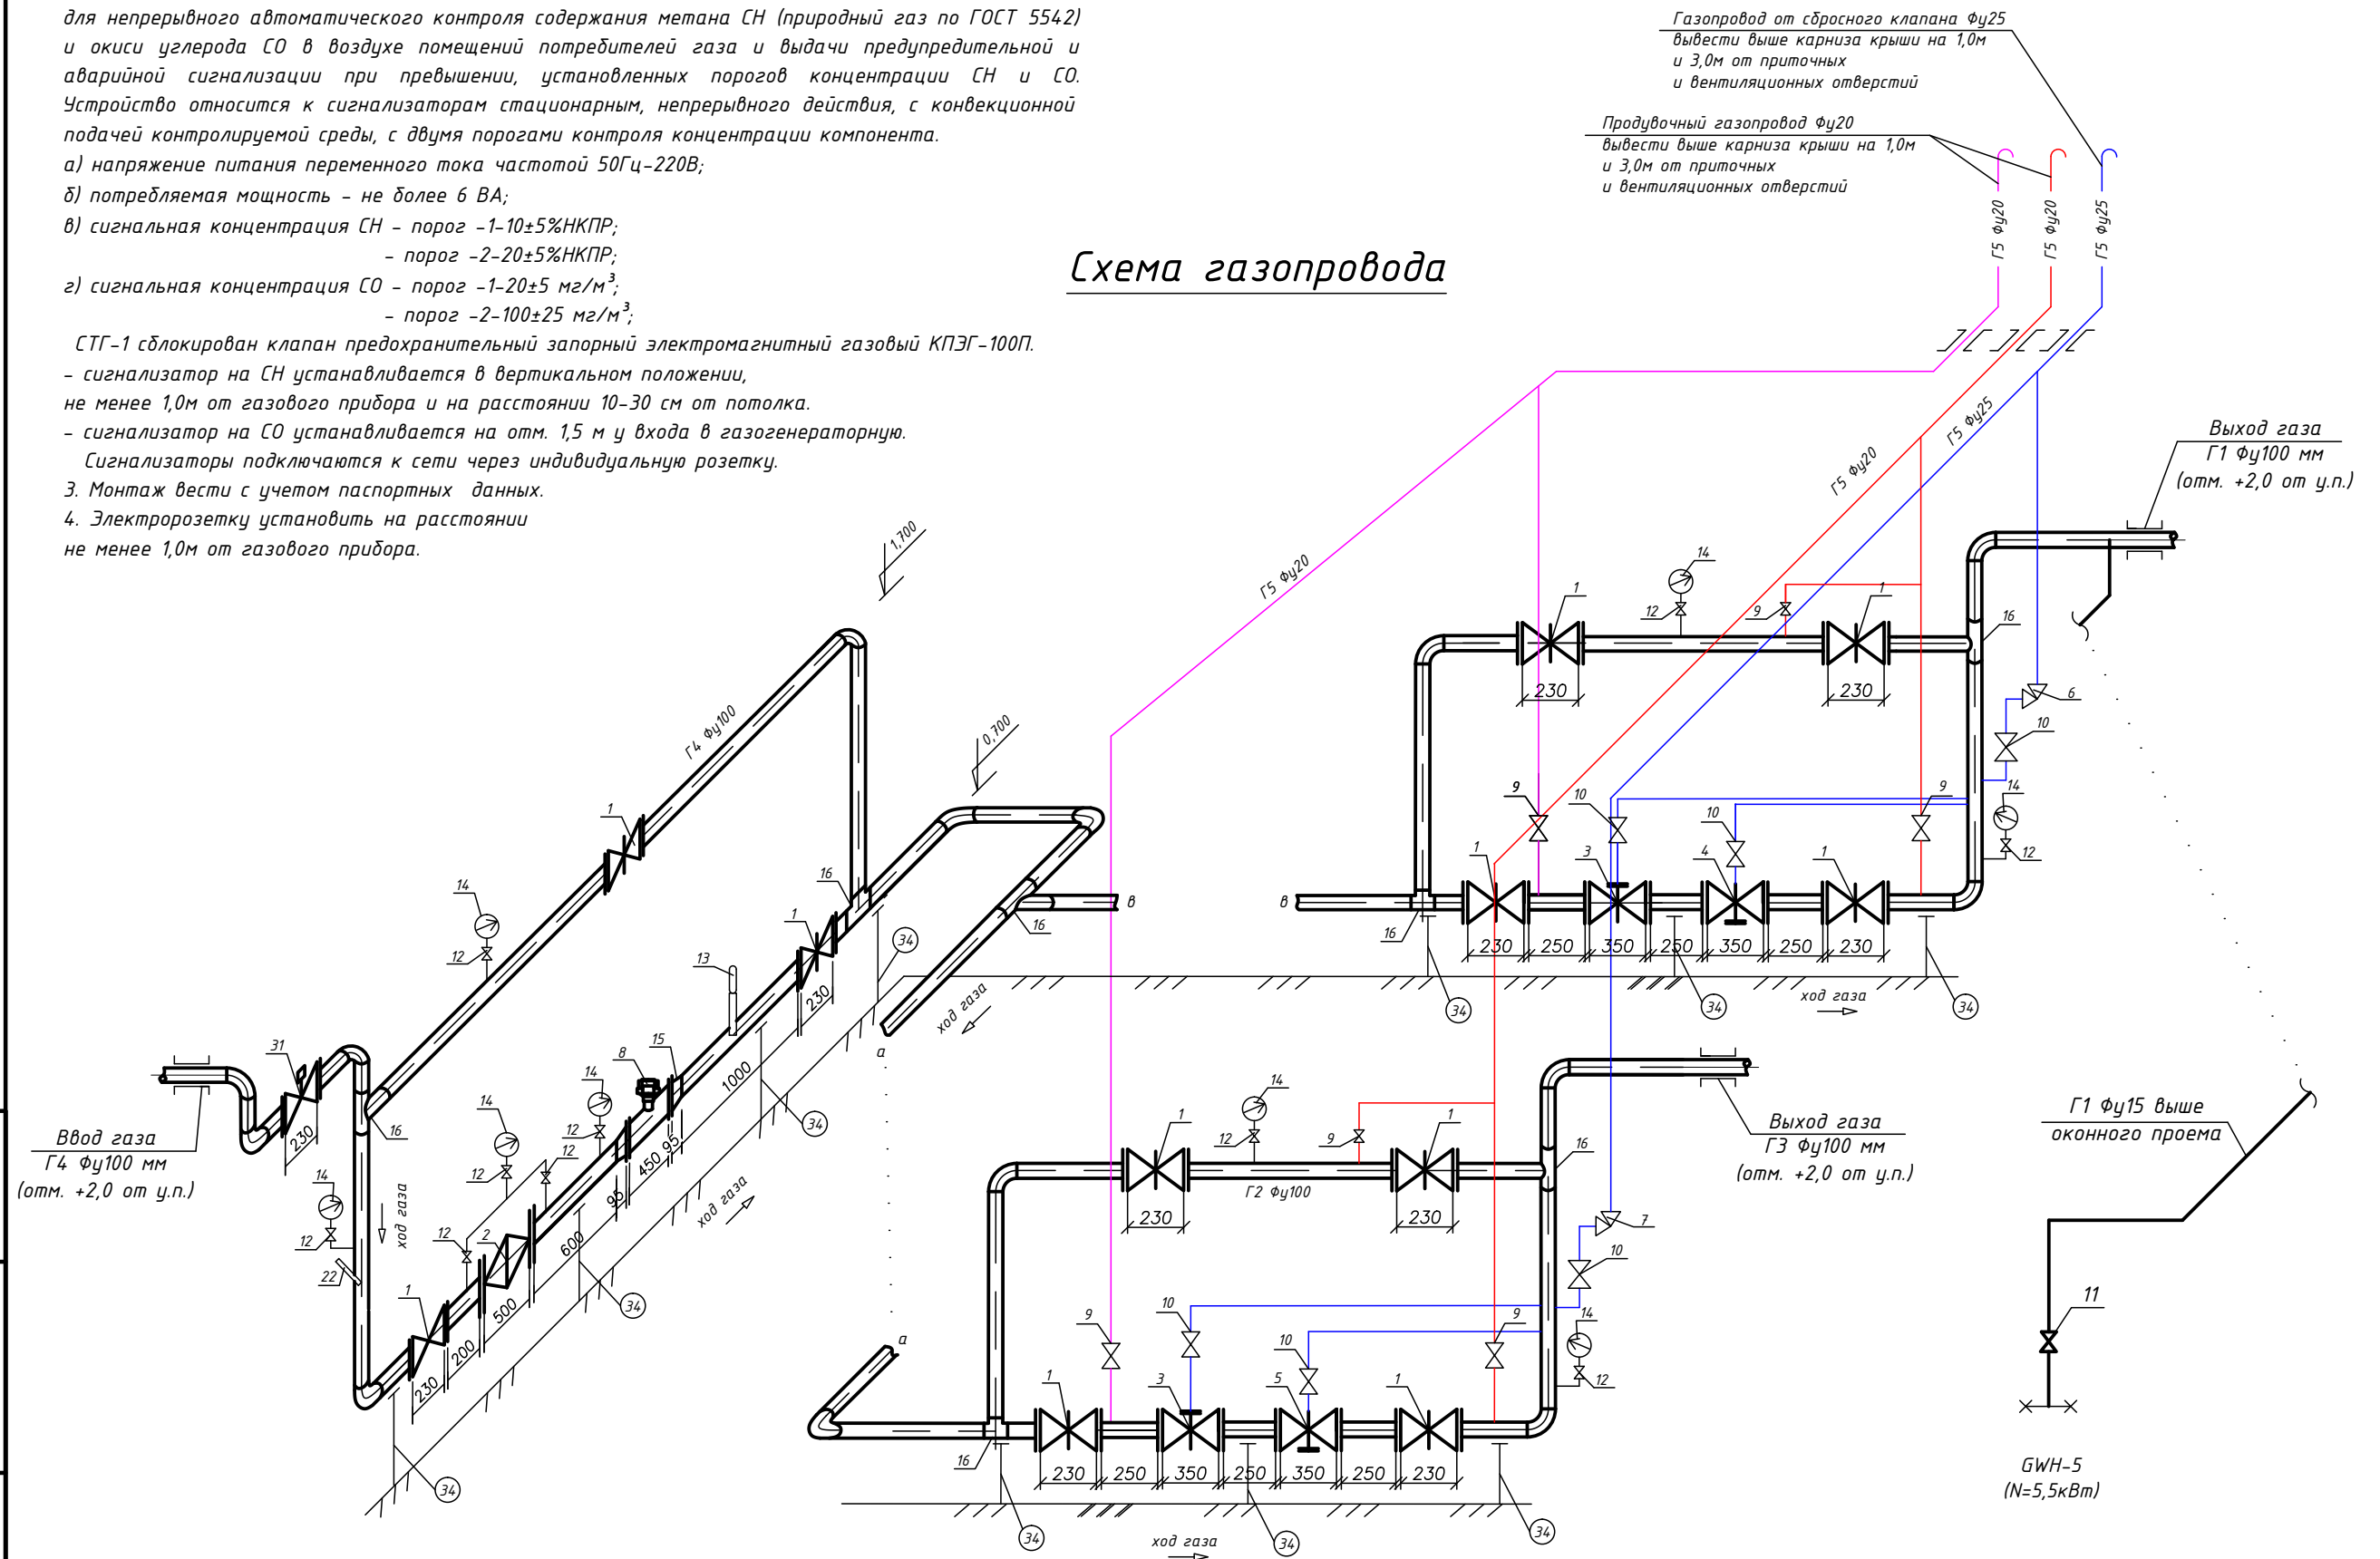

Инв. N подл. Подр. и дата Взам. инв. N