

План здания ЗРУ-6 М1:100


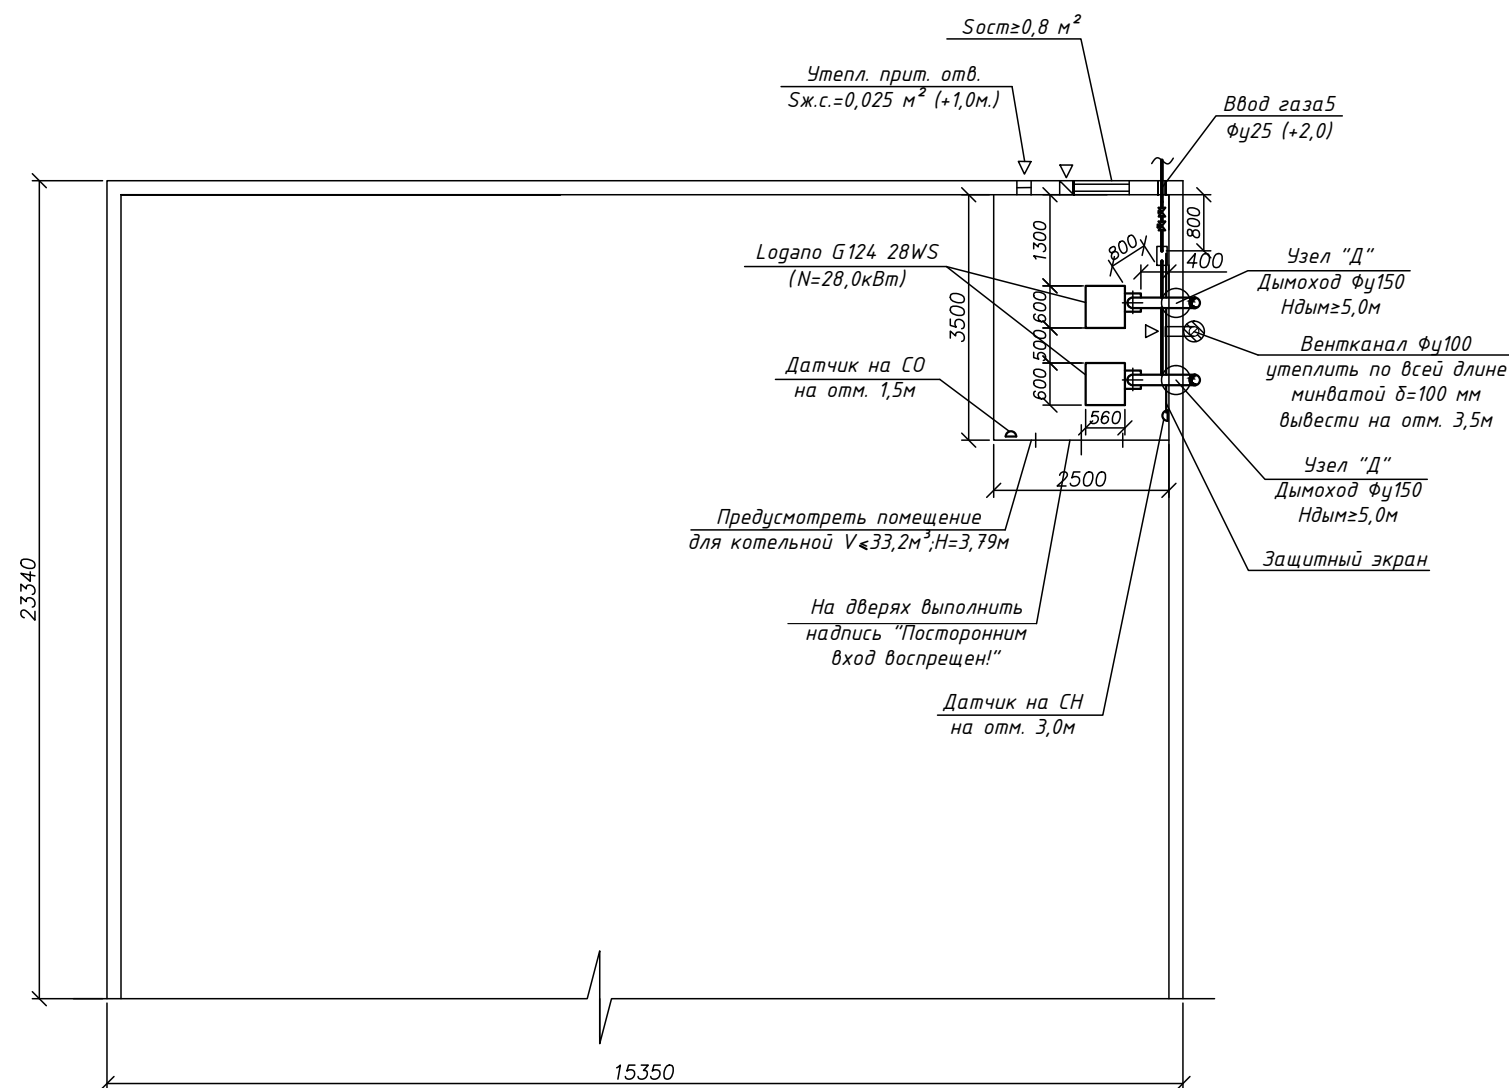


Схема газопровода

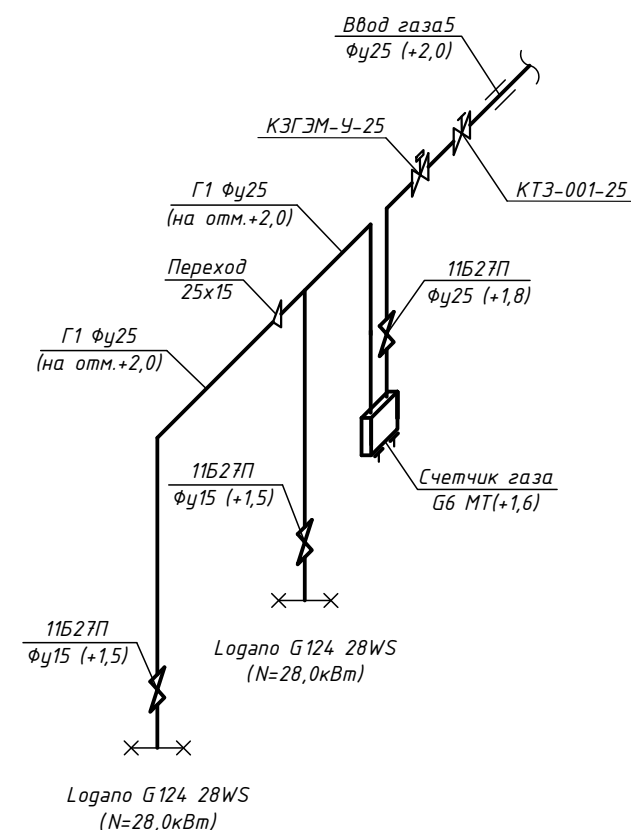


Согласовано:

Начальник УКСиР _____ Голованов В.И.

Главный энергетик _____ Ахсанов Э.Т.

Начальник ЦИТС _____ Бабичев В.В.

Условные обозначения:

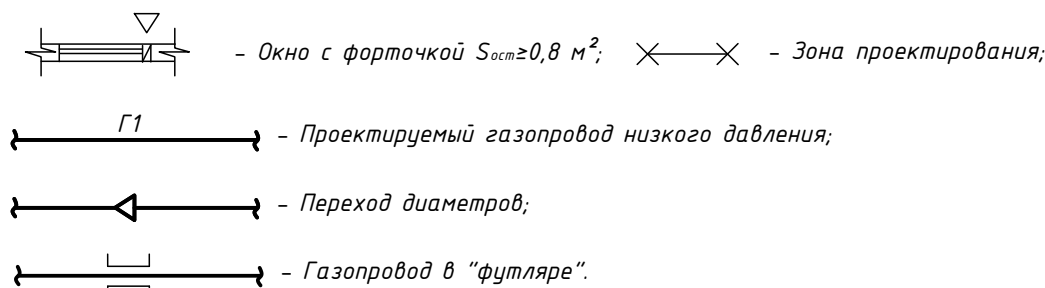

						Реконструкция котельной ПАЗС в п.Кысыл-Сыр Вилуйского улуса			
								Лист	Листов
ГИП		Аммосова			Внутренние сети газоснабжения		РП		
Проверил		Федоров							
Исполнил		Иванова							
					План здания ЗРУ-6 Схема газопровода		 Проектно-конструкторское бюро ОАО "ЯТЭК"		