
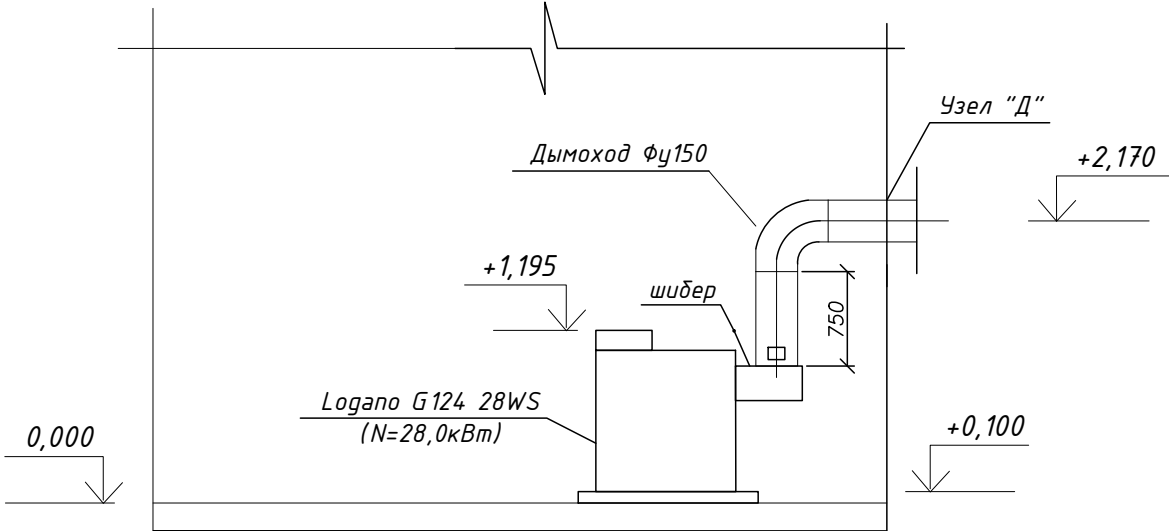


Узел "Д"
Выход дымохода через стену

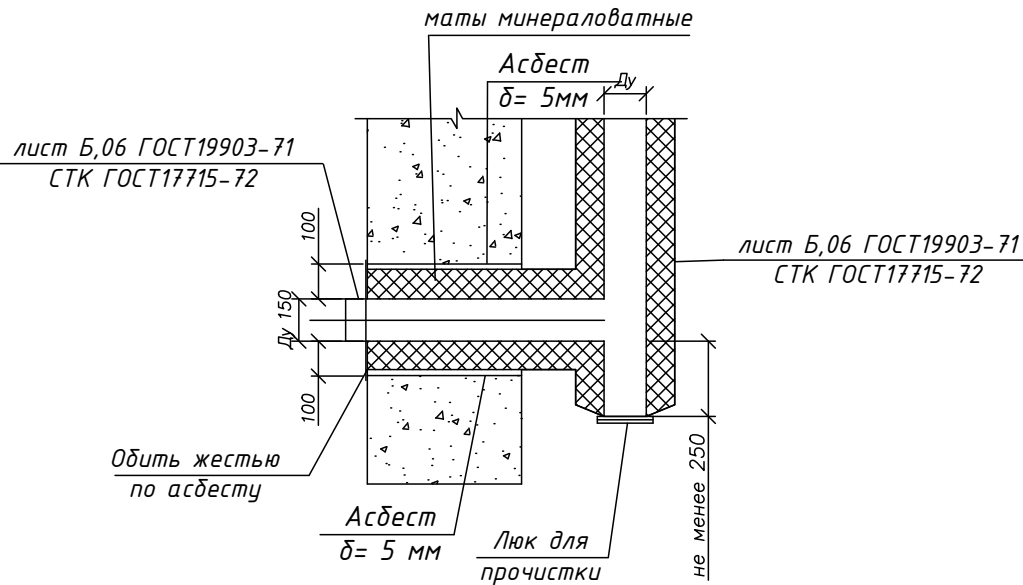

							Реконструкция котельной ПАЭС в п.Кысыл-Сыр Вилуйского улуса		
ГИП	Аммосова					Внутренние сети газоснабжения	Стадия РП	Лист	Листов
Проверил	Федоров					Дымоход	 Проектно-конструкторское бюро ОАО "ЯТЭК"		
Исполнил	Иванова								

Согласовано:

Начальник УКСиР _____ Голованов В.И.

Главный энергетик _____ Ахсанов Э.Т.

Начальник ЦИТС _____ Бабичев В.В.

Инв. N подл. _____

Пор. и дата _____

Взам. инв. N _____