



Узел "А"

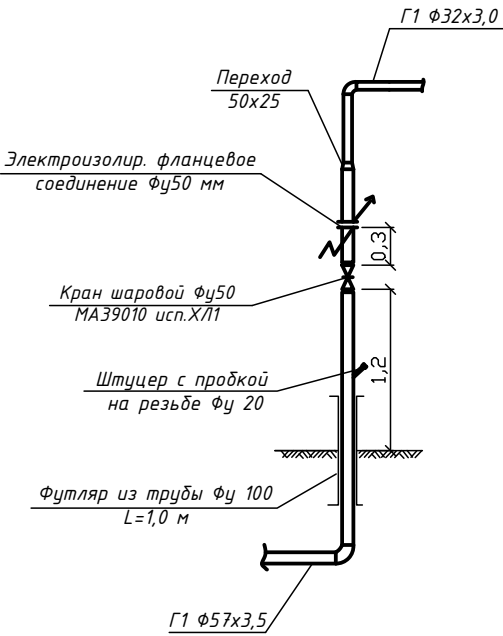

Узел "В"

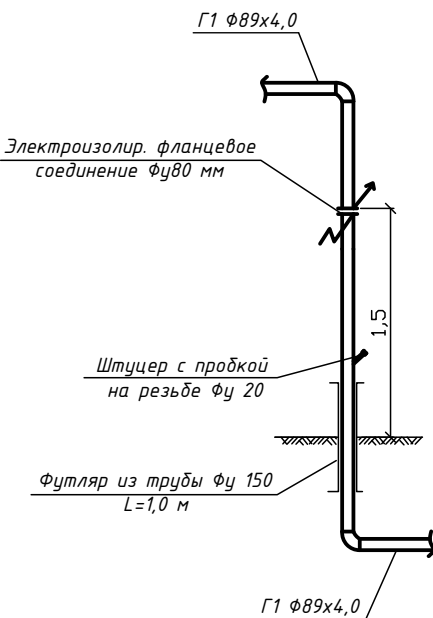


Согласовано:

Начальник УКСиР _____ Голованов В.И.

Главный энергетик _____ Ахсанов Э.Т.


Начальник ЦИТС _____ Бабичев В.В.

Условные обозначения:

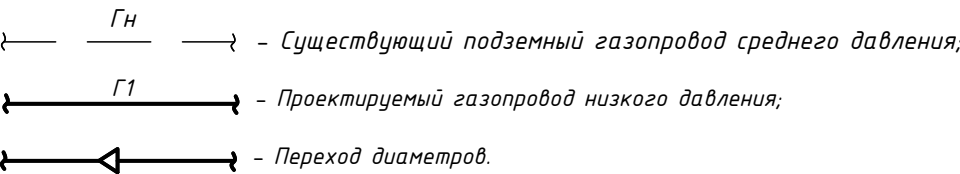


Котлован для врезки
(Узел С)


План

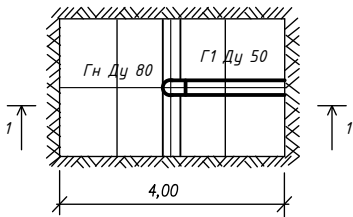


Разрез 1-1

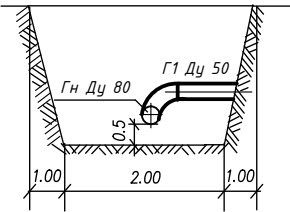


План

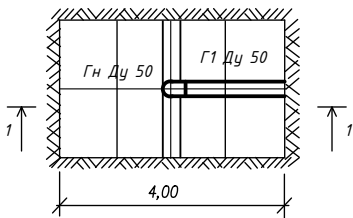

Разрез 1-1

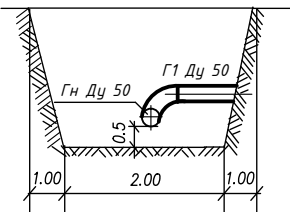

Сечение траншеи
Разрез 2-2

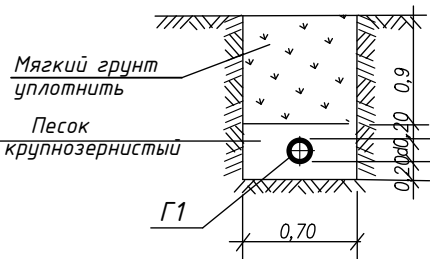

Инв. N подл.	Пояс. и дата	Взам. инв. N
--------------	--------------	--------------

							- ГСН			
							Реконструкция котельной ПАЭС в п.Кысыл-Сыр Вилуйского улуса			
Проверил		Аммосова			Наружные сети газоснабжения		Стадия	Лист	Листов	
Исполнил		Иванова					РП			
					План трассы 1:500		 Проектно-конструкторское бюро ОАО "ЯТЭК"			

Копировал

А3