

План операторной М1:100


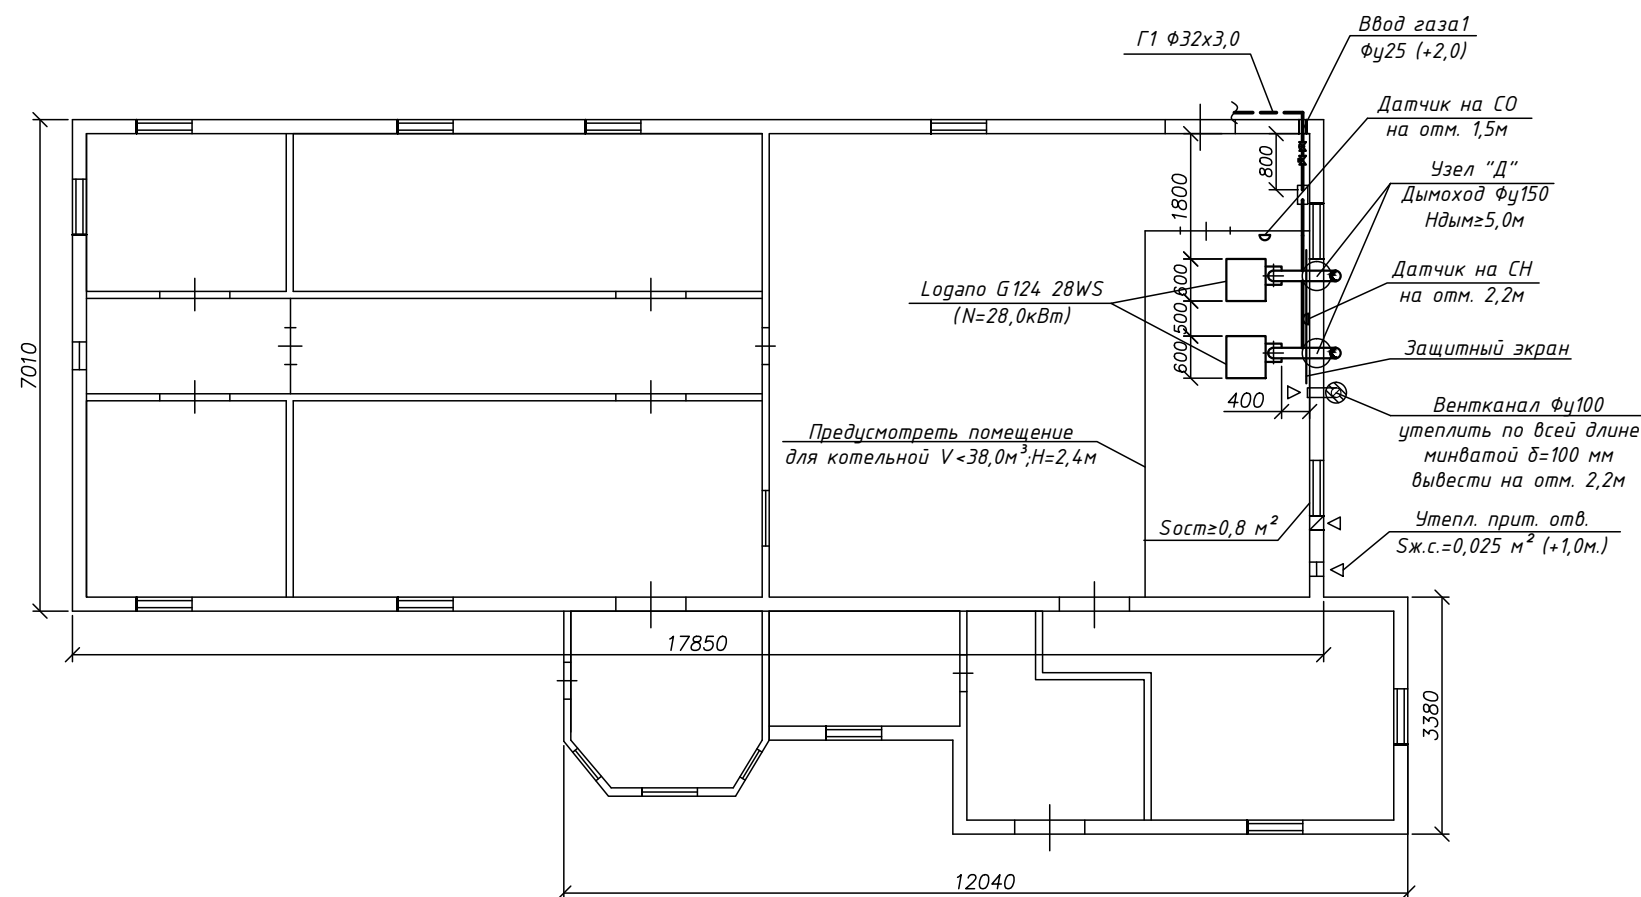


Схема газопровода

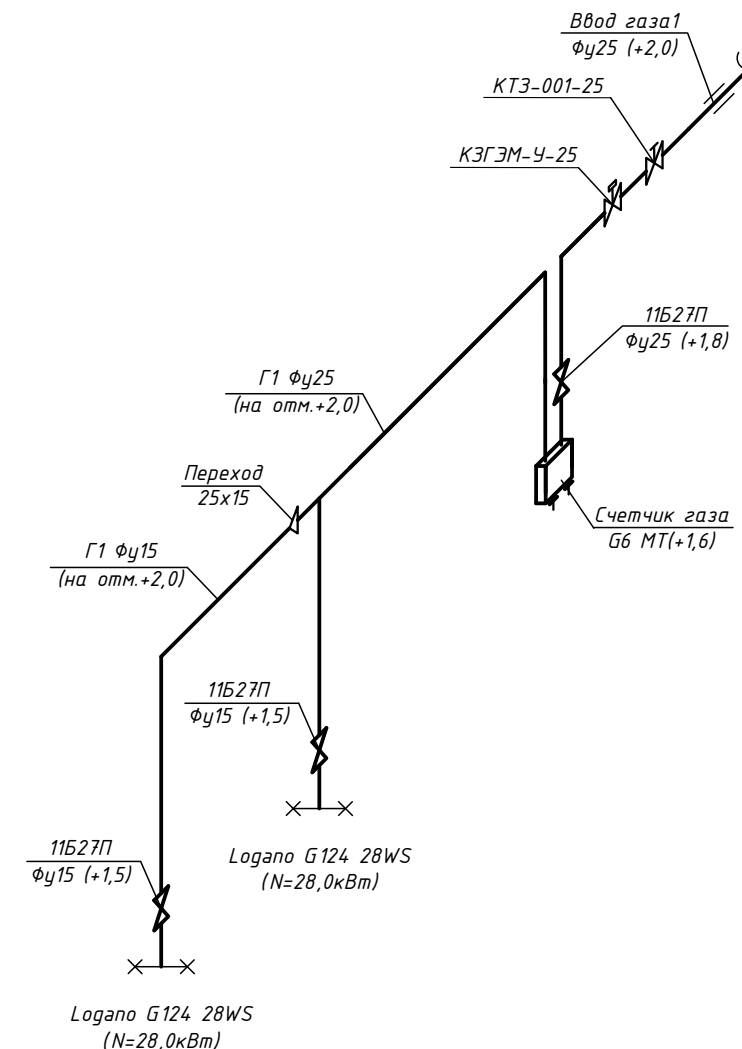


Согласовано:

Начальник УКСиР _____ Голованов В.И.

Главный энергетик _____ Ахсанов Э.Т.

Начальник ЦИТС _____ Бабичев В.В.

Условные обозначения:

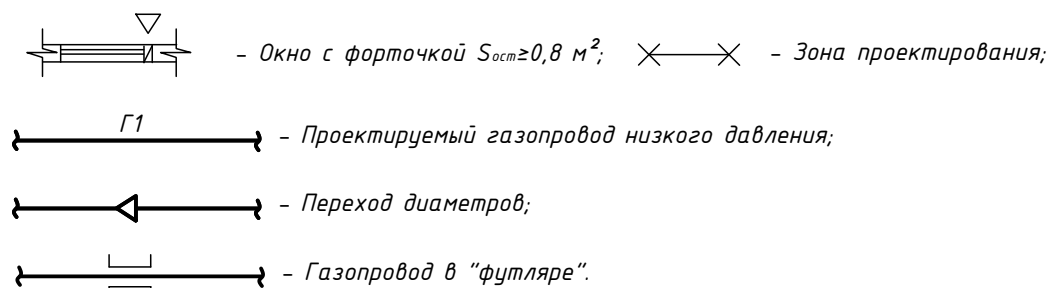

							Реконструкция котельной ПАЭС в п.Кысыл-Сыр Вилуйского улуса			
									Лист	Листов
ГИП		Аммосова					Внутренние сети газоснабжения			
Проверил		Федоров						РП		
Исполнил		Иванова								
							План операторной Схема газопровода		Проектно-конструкторское бюро ОАО "ЯТЭК"	