

План здания пожарного водоема М1:100



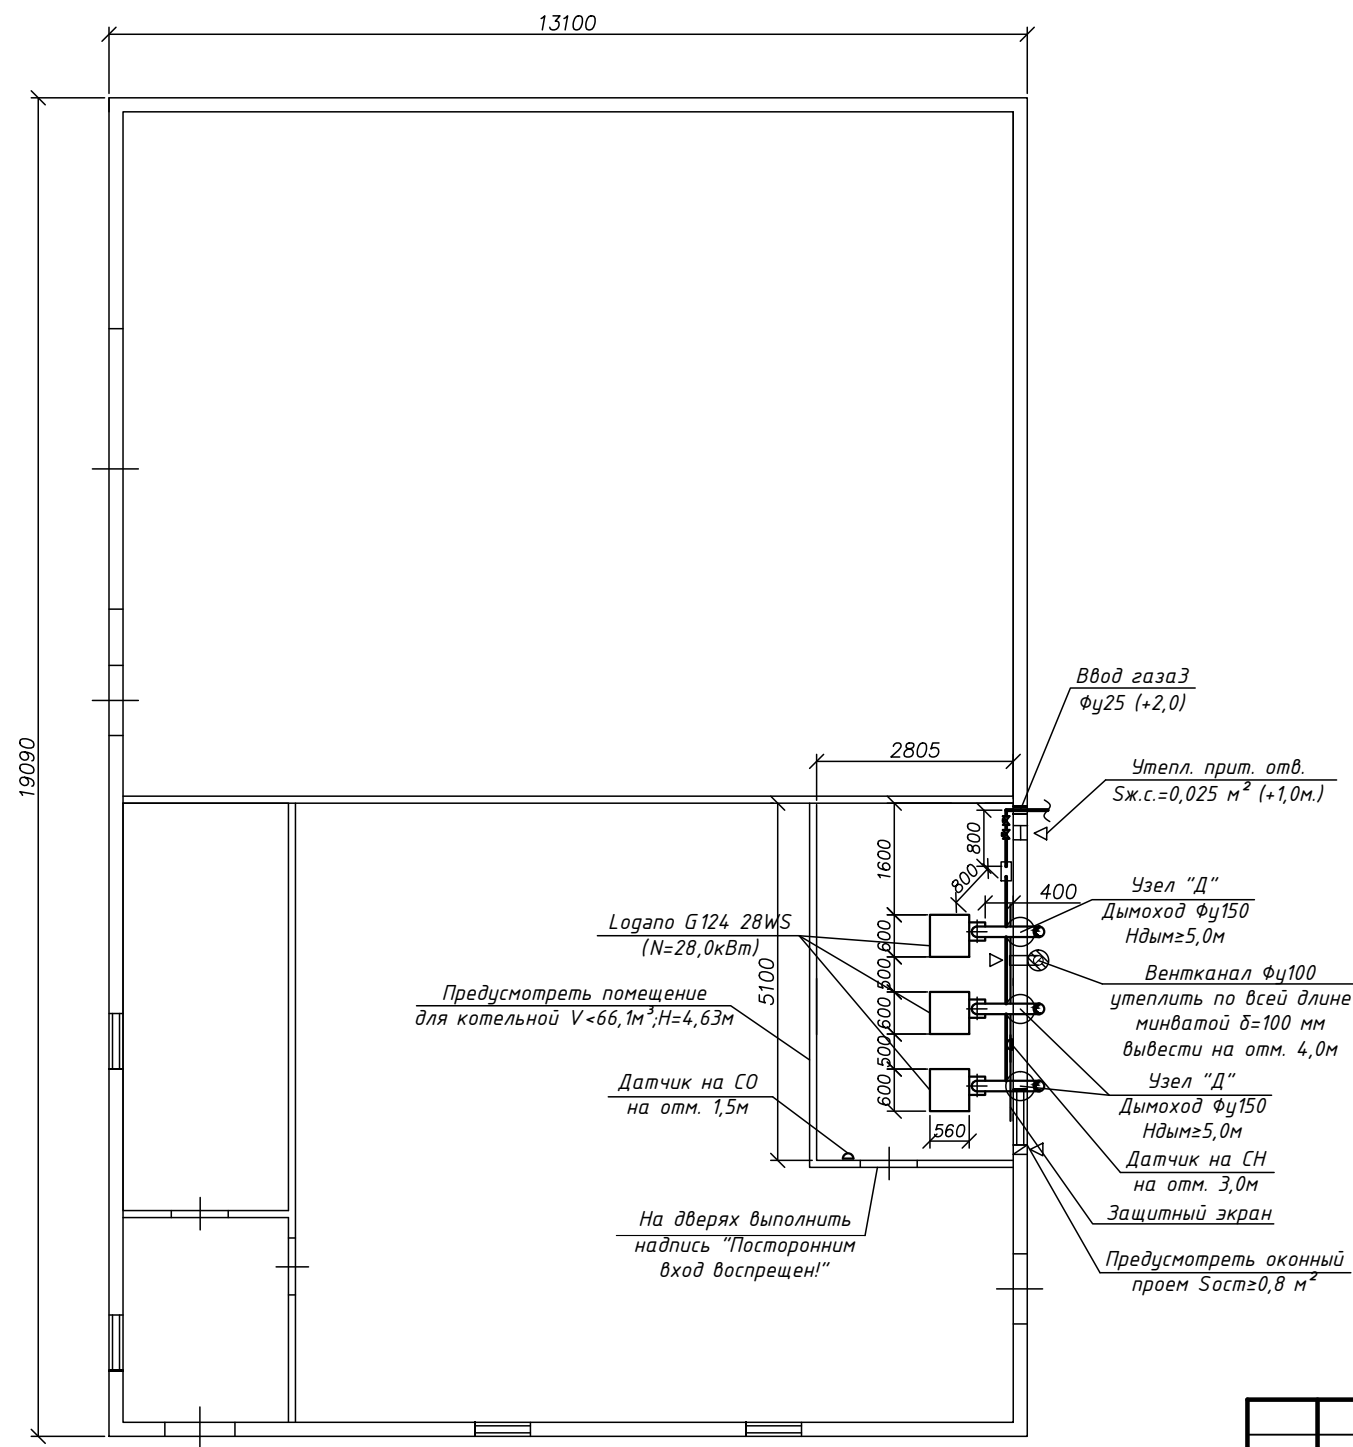


Схема газопровода

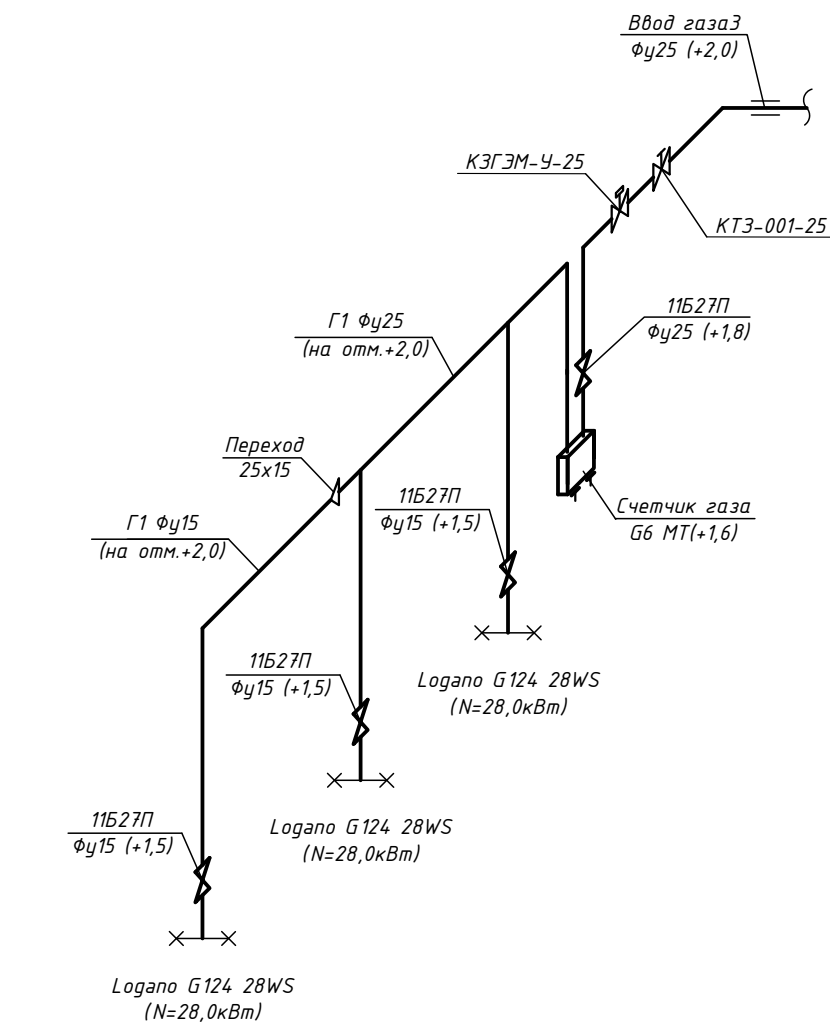

Условные обозначения:

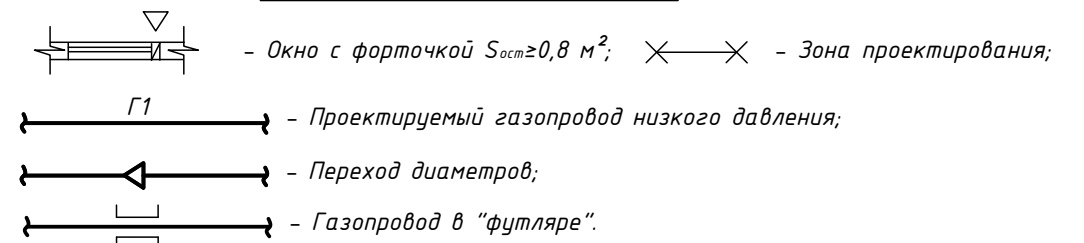

Согласовано:

Начальник УКСиР _____ Голованов В.И.

Главный энергетик _____ Ахсанов Э.Т.

Начальник ЦИТС _____ Бабичев В.В.

						Реконструкция котельной ПАЭС в п.Кысыл-Сыр Вилуйского улуса				
						Внутренние сети газоснабжения			Лист	Листов
ГИП	Аммосова							РП		
Проверил	Федоров									
Исполнил	Иванова									

Копировал

А3