
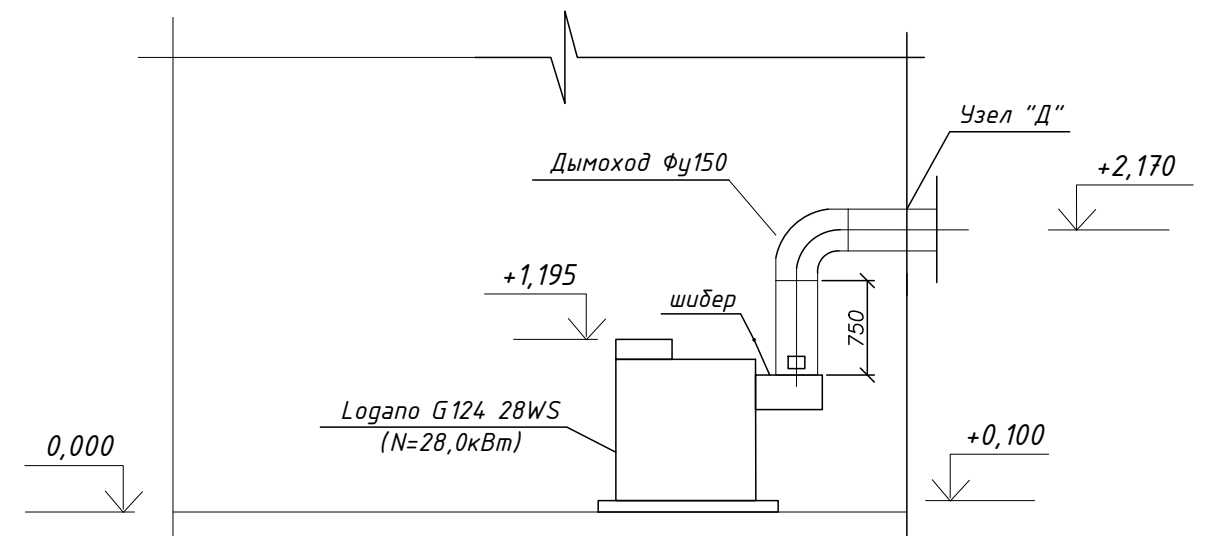


Узел "Д"
Выход дымохода через стену

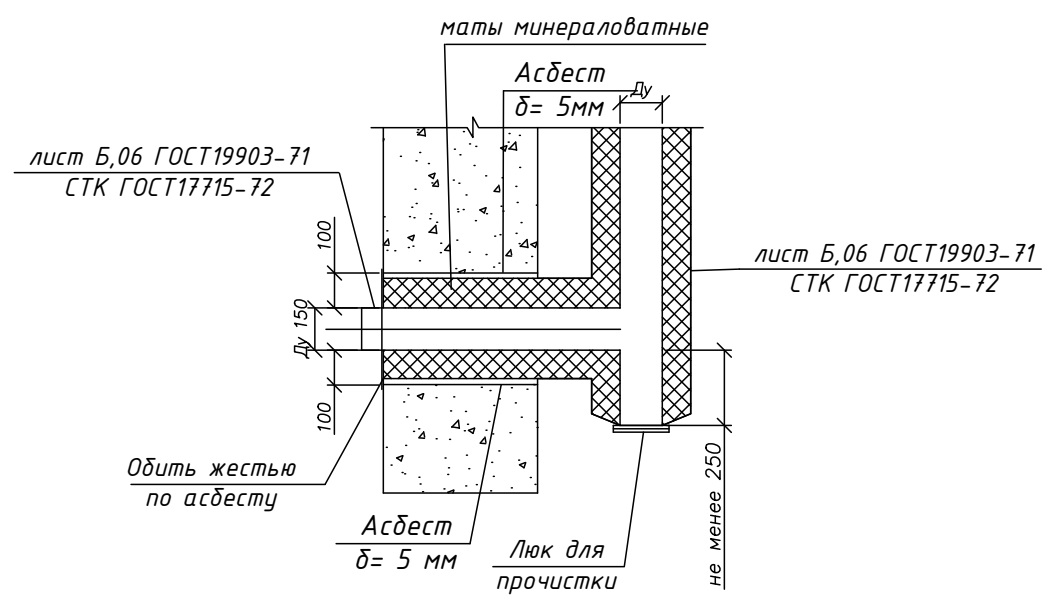

Согласовано:

Начальник УКСиР _____ Голованов В.И.

Главный энергетик _____ Ахсанов Э.Т.

Начальник ЦИТС _____ Бабичев В.В.

							Реконструкция котельной ПАЗС в п.Кысыл-Сыр Вилюйского улуса			
ГИП	Аммосова						Внутренние сети газоснабжения	Стадия	Лист	Листов
Проверил	Федоров							РП		
Исполнил	Иванова									
							Дымоход		Проектно-конструкторское бюро ОАО "ЯТЭК"	

Копировал

A3

Инв. N подл.	Подп. и дата	Взам. инв. N
--------------	--------------	--------------