


План здания ПРГС с пристроем гаража М1:100

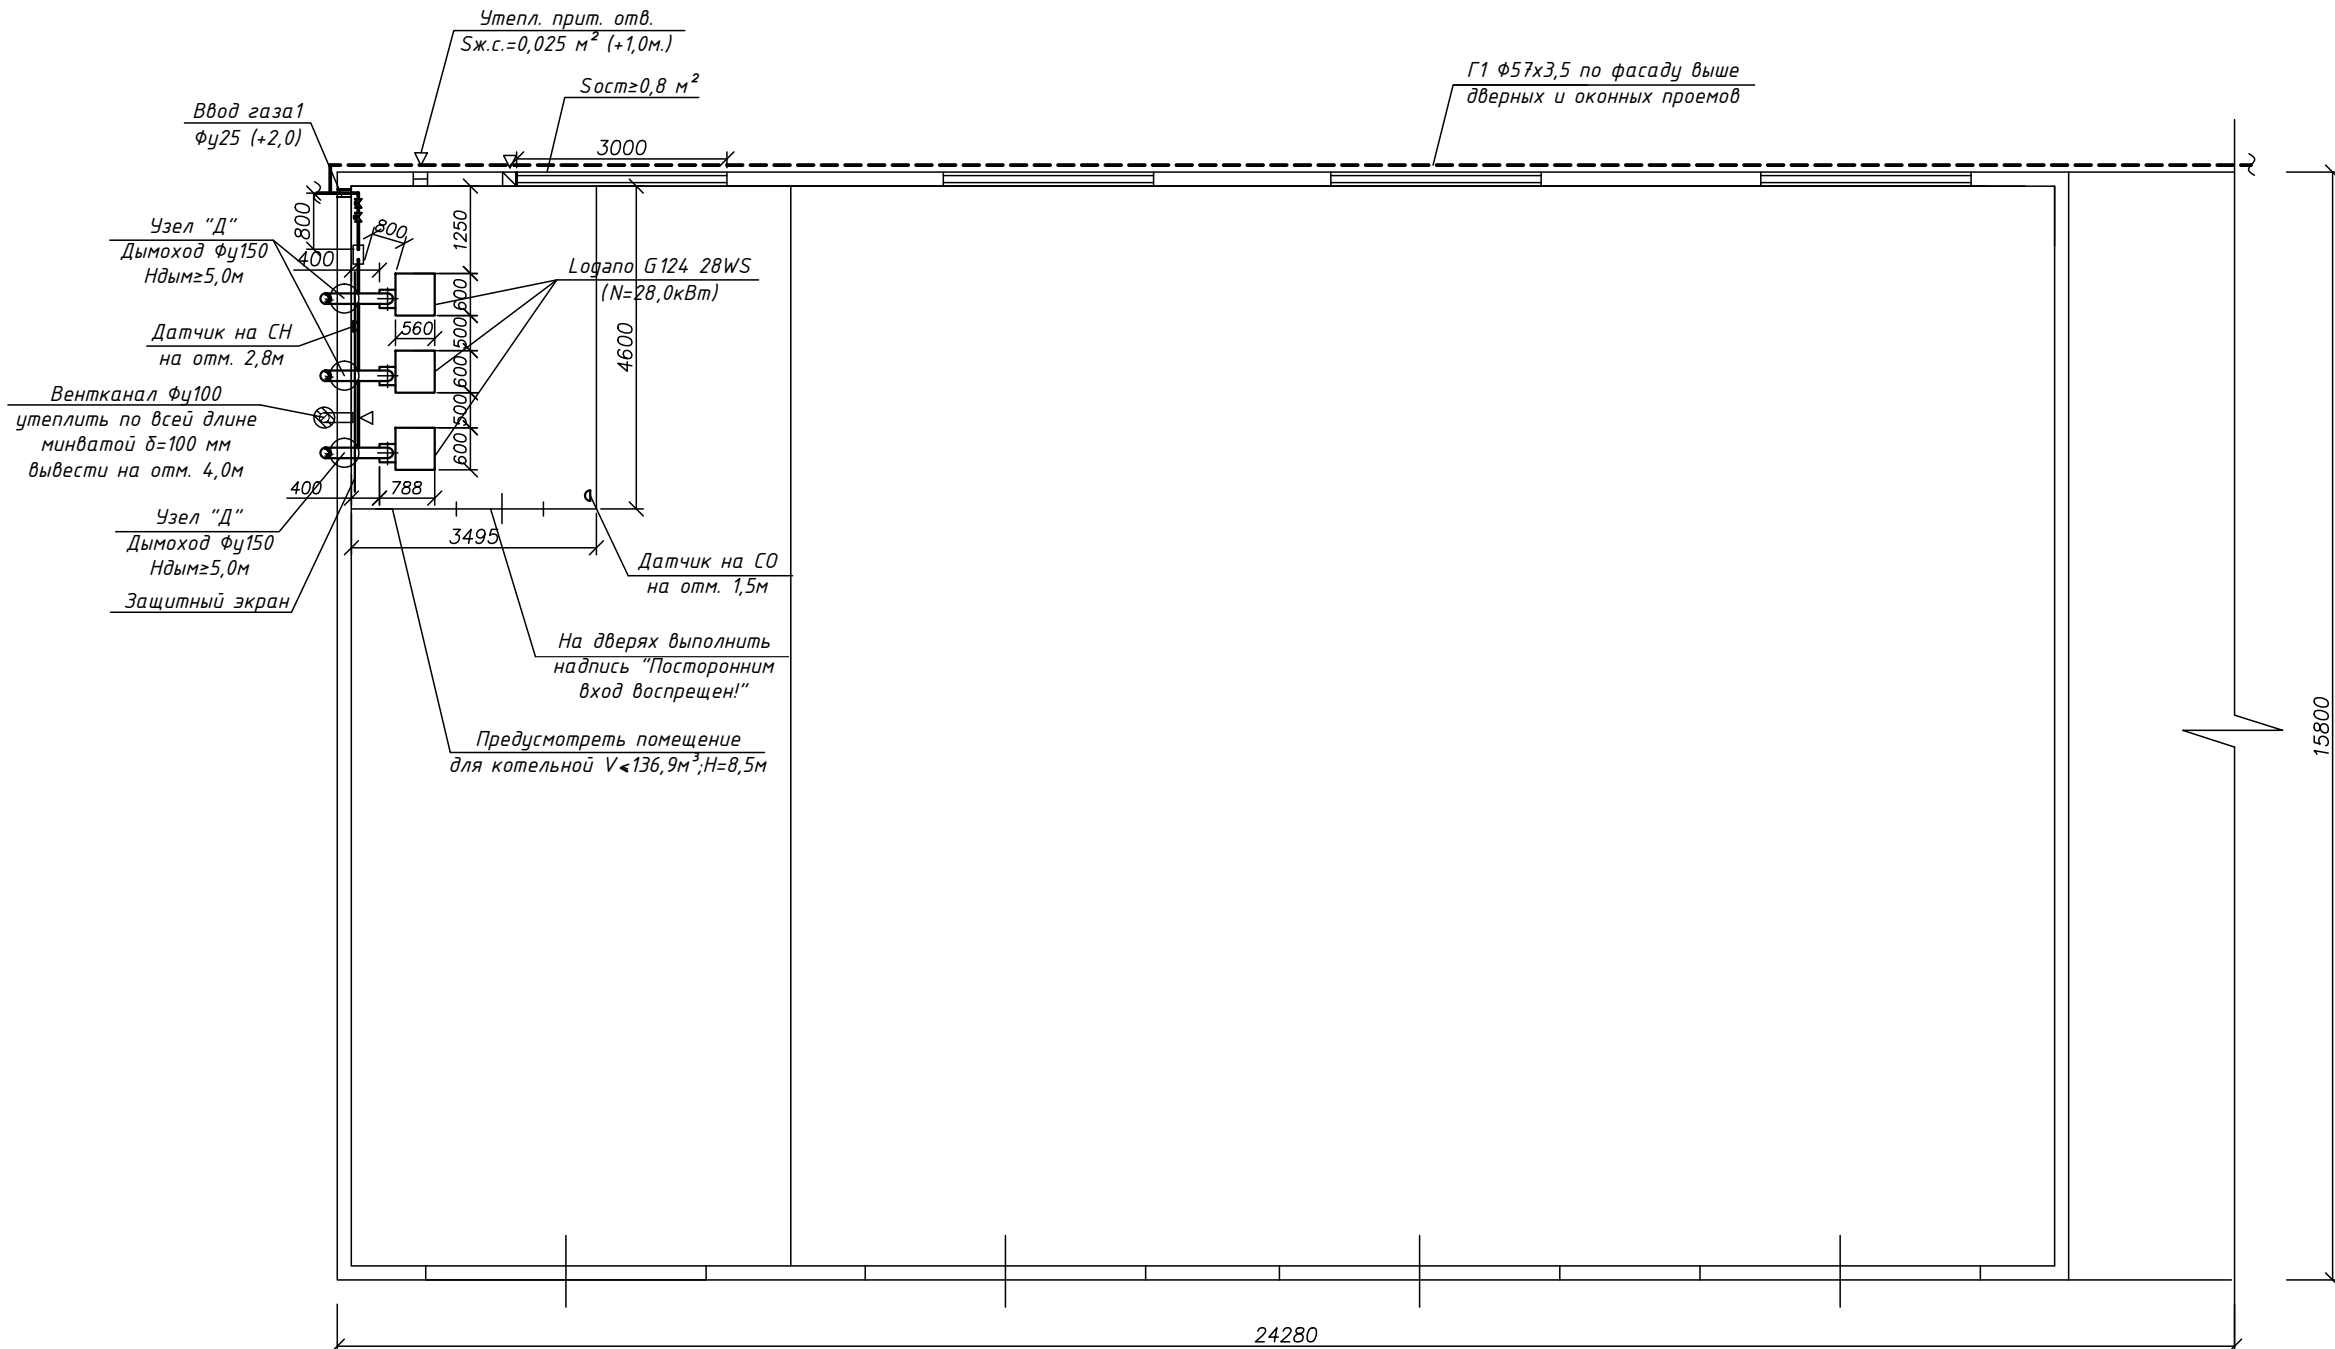

Согласовано:

Начальник УКСиР Голованов В.И.

Главный энергетик Ахсанов Э.Т.

Начальник ЦИТС Бабучев В.В.

[illegible]

Копировал

A3