


Схема газопровода

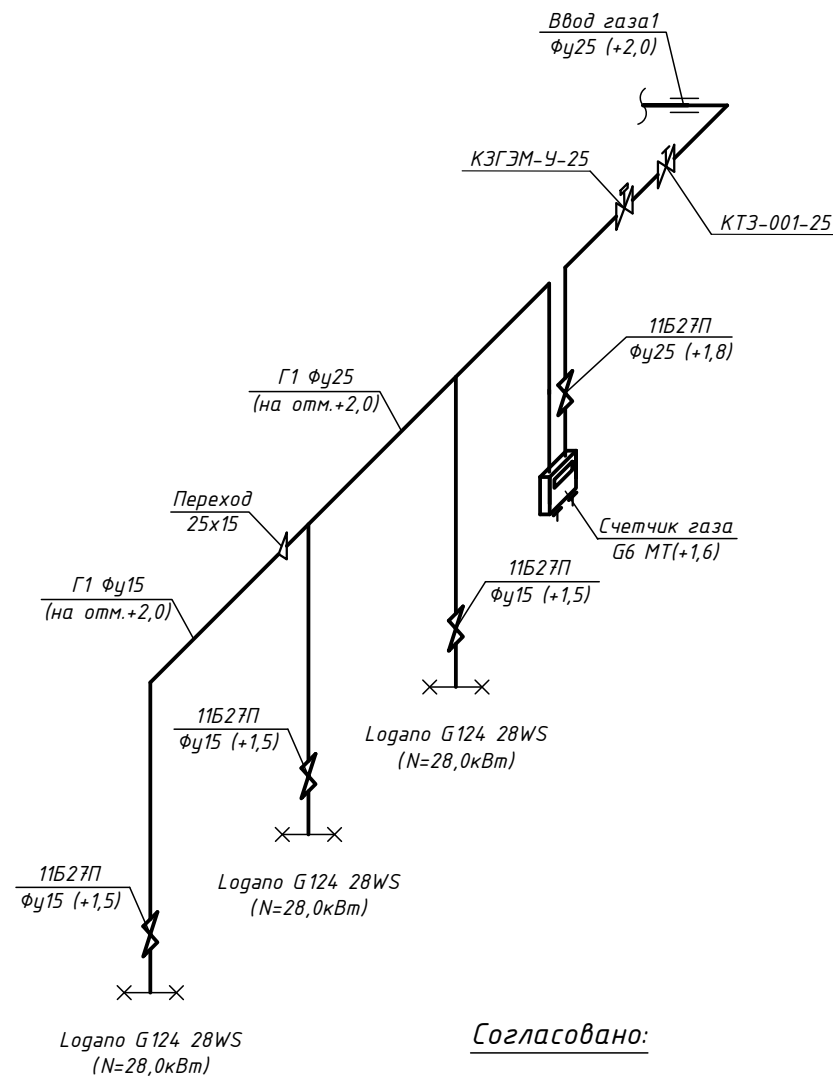


Согласовано:
Начальник УКСиР _____ Голованов В.И.
Главный энергетик _____ Ахсанов Э.Т.
Начальник ЦИТС _____ Бабичев В.В.

Условные обозначения:

- Окно с форточкой $S_{ост} \geq 0,8 \text{ м}^2$; - Зона проектирования;
- Проектируемый газопровод низкого давления;
- Переход диаметров;
- Газопровод в "футляре".

Узел "Д"
Выход дымохода через стену

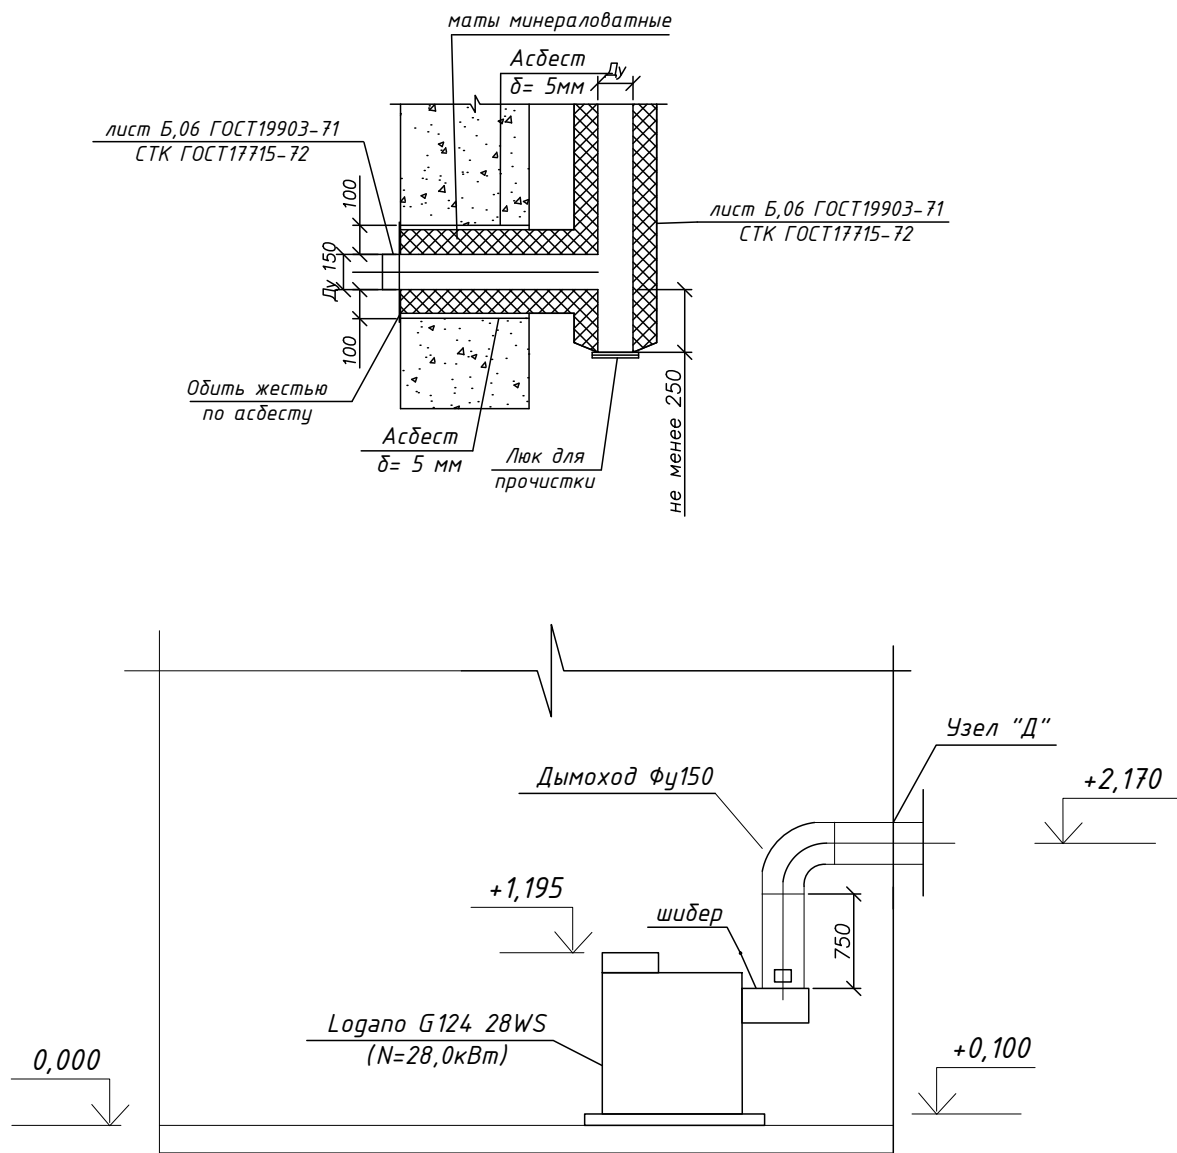

						Реконструкция котельной УМТО в п.Кысыл-Сыр Вилуйского улуса				
						Внутренние сети газоснабжения		Стадия	Лист	Листов
ГИП	Аммосова							РП		
Проверил	Федоров									
Исполнил	Иванова									
						Схема газопровода		 Проектно-конструкторское бюро ОАО "ЯТЭК"		