


План здания электроцеха М1:100

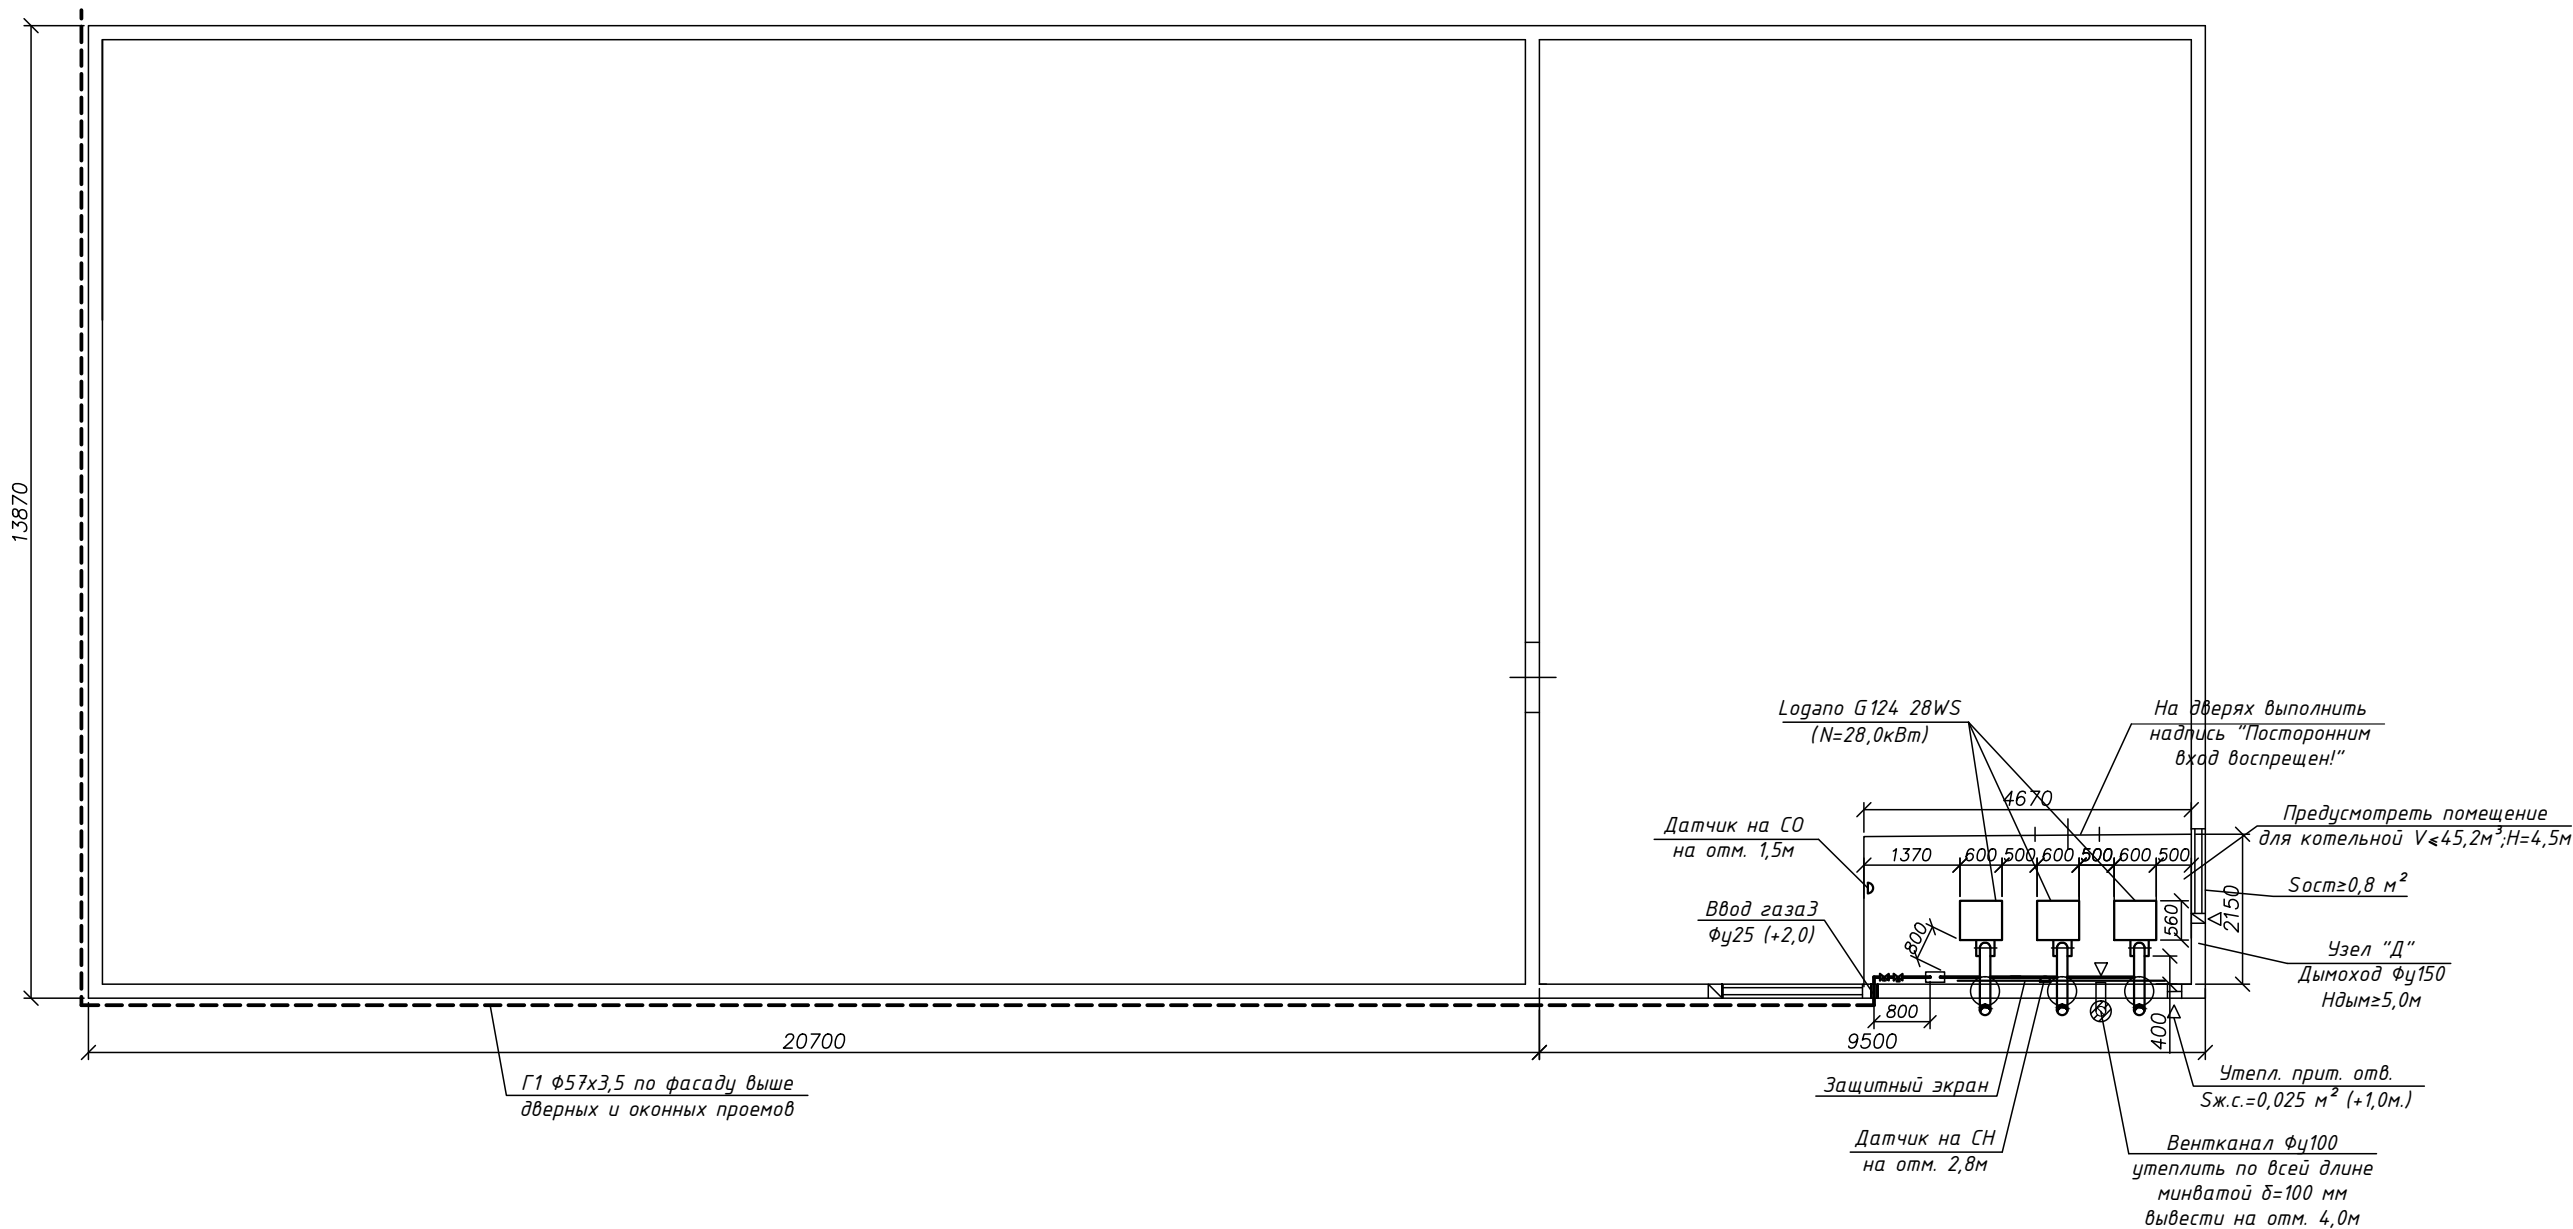

Согласовано:

Начальник УКСиР \_\_\_\_\_ Голованов В.И.

Главный энергетик Ахсанов Э.Т.

Начальник ЦИТС Бабучев В.В.

|          |          |                                                                                       |  |  |  |                                  |                                                                                       |                                             |        |  |  |
|----------|----------|---------------------------------------------------------------------------------------|--|--|--|----------------------------------|---------------------------------------------------------------------------------------|---------------------------------------------|--------|--|--|
|          |          |                                                                                       |  |  |  |                                  |                                                                                       |                                             |        |  |  |
|          |          |                                                                                       |  |  |  |                                  | Реконструкция котельной УМТО в п.Кысыл-Сыр<br>Вилуйского улуса                        |                                             |        |  |  |
|          |          |                                                                                       |  |  |  |                                  |                                                                                       | Лист                                        | Листов |  |  |
| ГИП      | Аммосова |                                                                                       |  |  |  | Внутренние сети<br>газоснабжения |                                                                                       |                                             |        |  |  |
| Проверил | Федоров  |  |  |  |  |                                  | РП                                                                                    |                                             |        |  |  |
| Исполнил | Иванова  |                                                                                       |  |  |  |                                  |                                                                                       |                                             |        |  |  |
|          |          |                                                                                       |  |  |  | План здания электроцеха          |  | Проектно-конструкторское<br>бюро ОАО "ЯТЭК" |        |  |  |
|          |          |                                                                                       |  |  |  |                                  |                                                                                       |                                             |        |  |  |
|          |          |                                                                                       |  |  |  |                                  |                                                                                       |                                             |        |  |  |

Копировал

---

A3