

Схема установки ГРПШ


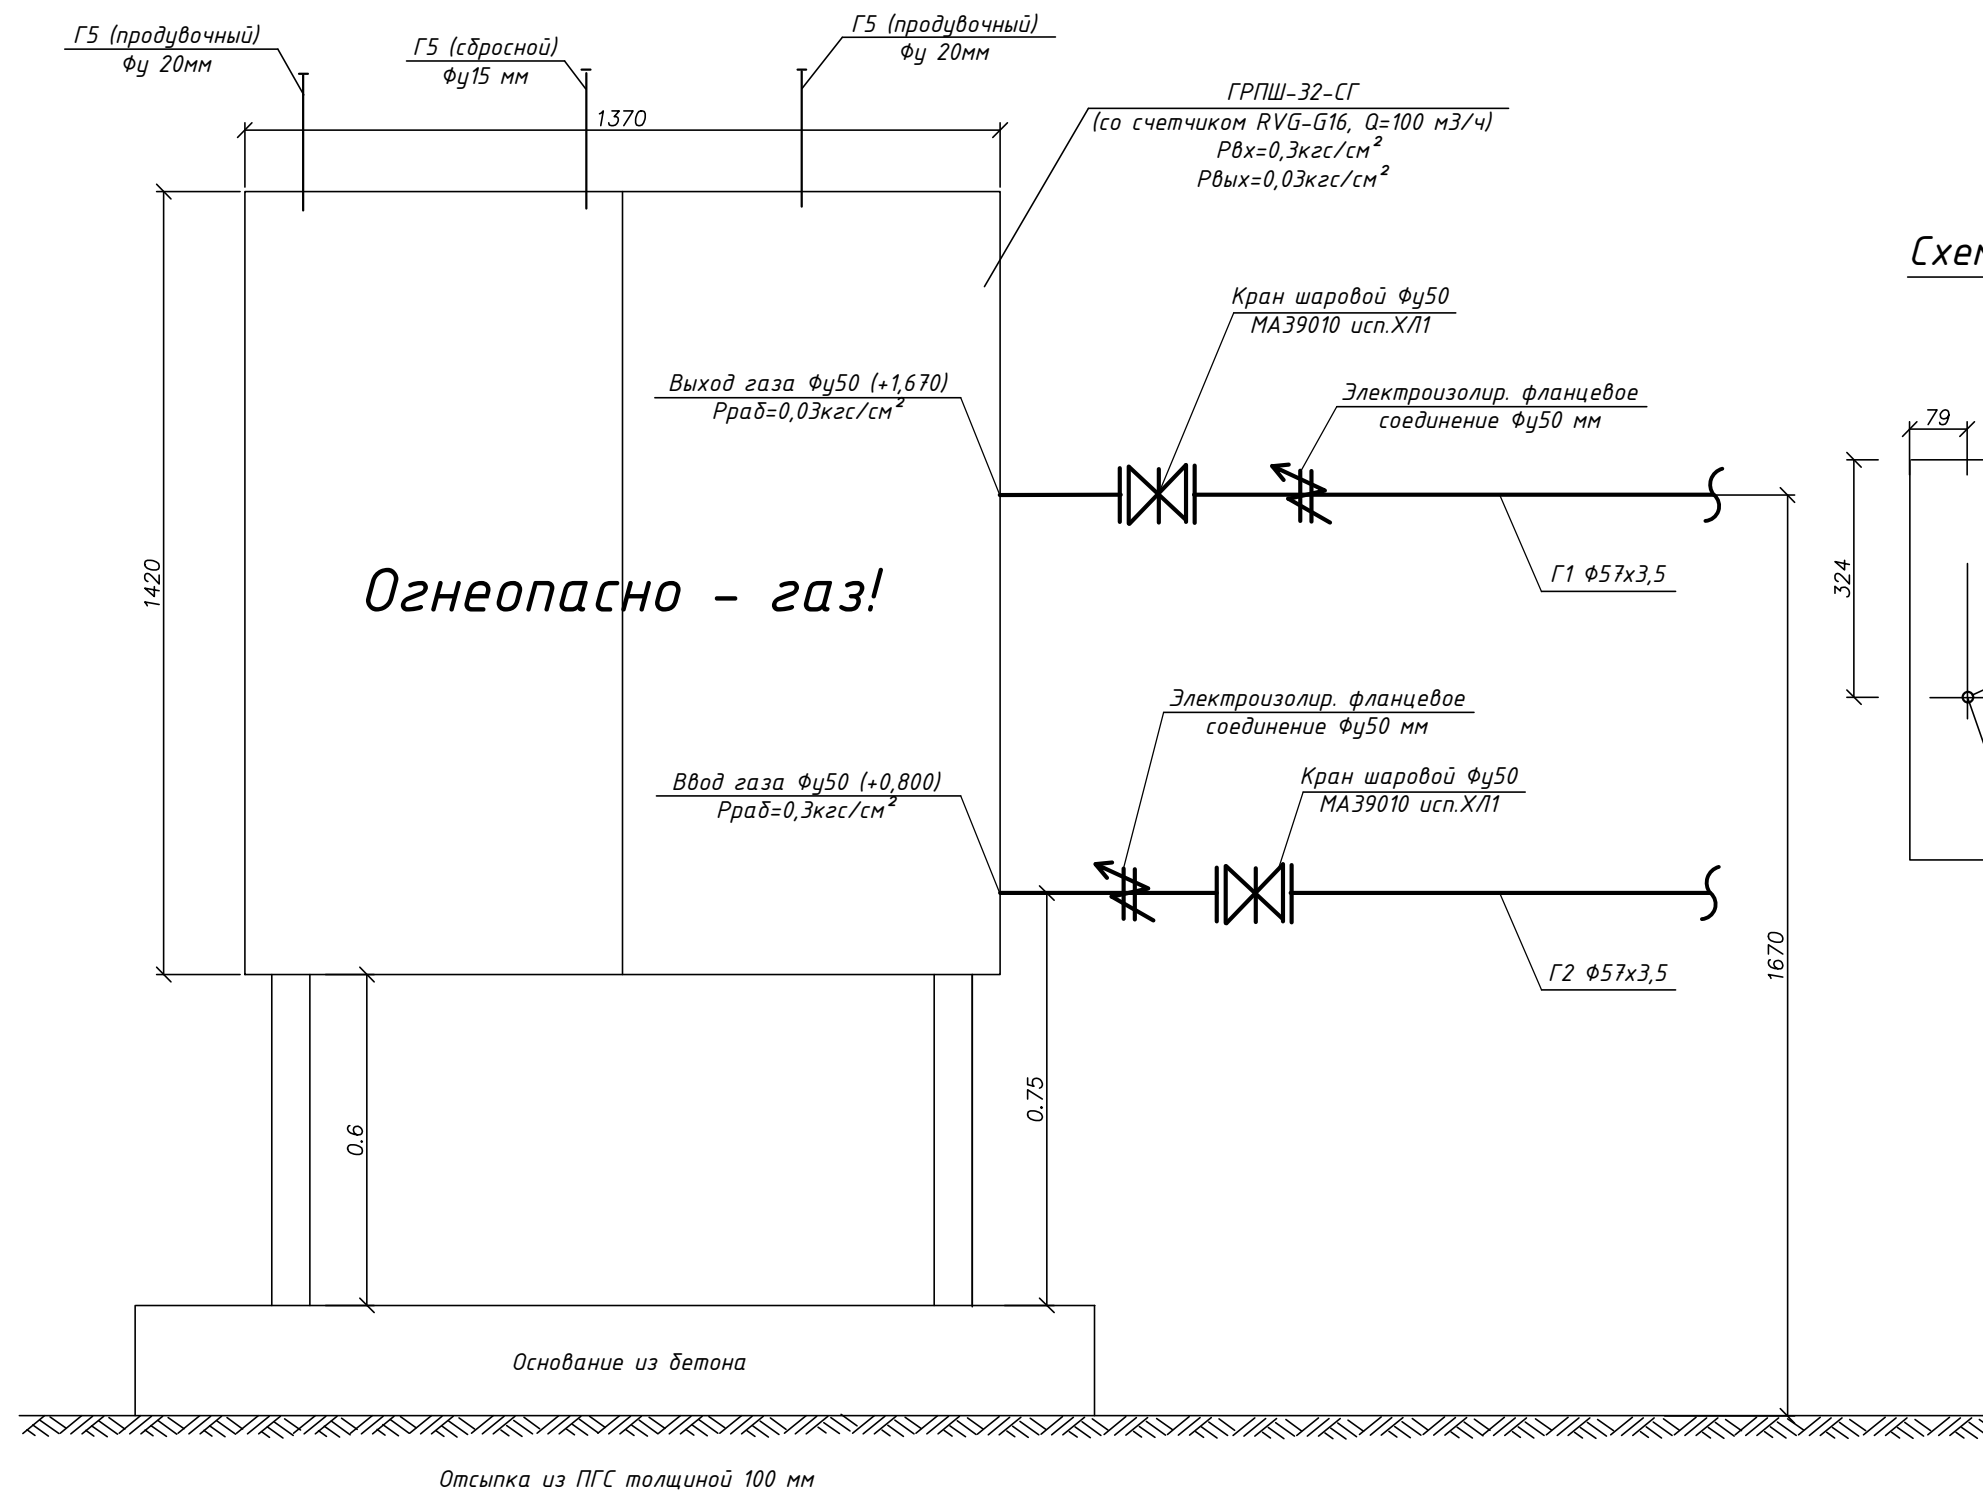


Схема продувочных газопроводов ГРПШ
вид сверху

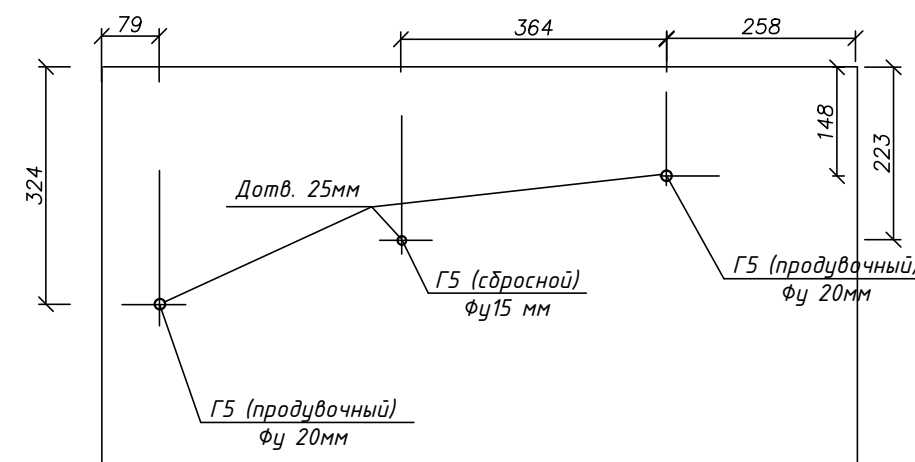

Инв.№ подп	Подп и дата	Взаминв N
------------	-------------	-----------

[illegible]