

Схема установки ГРПШ


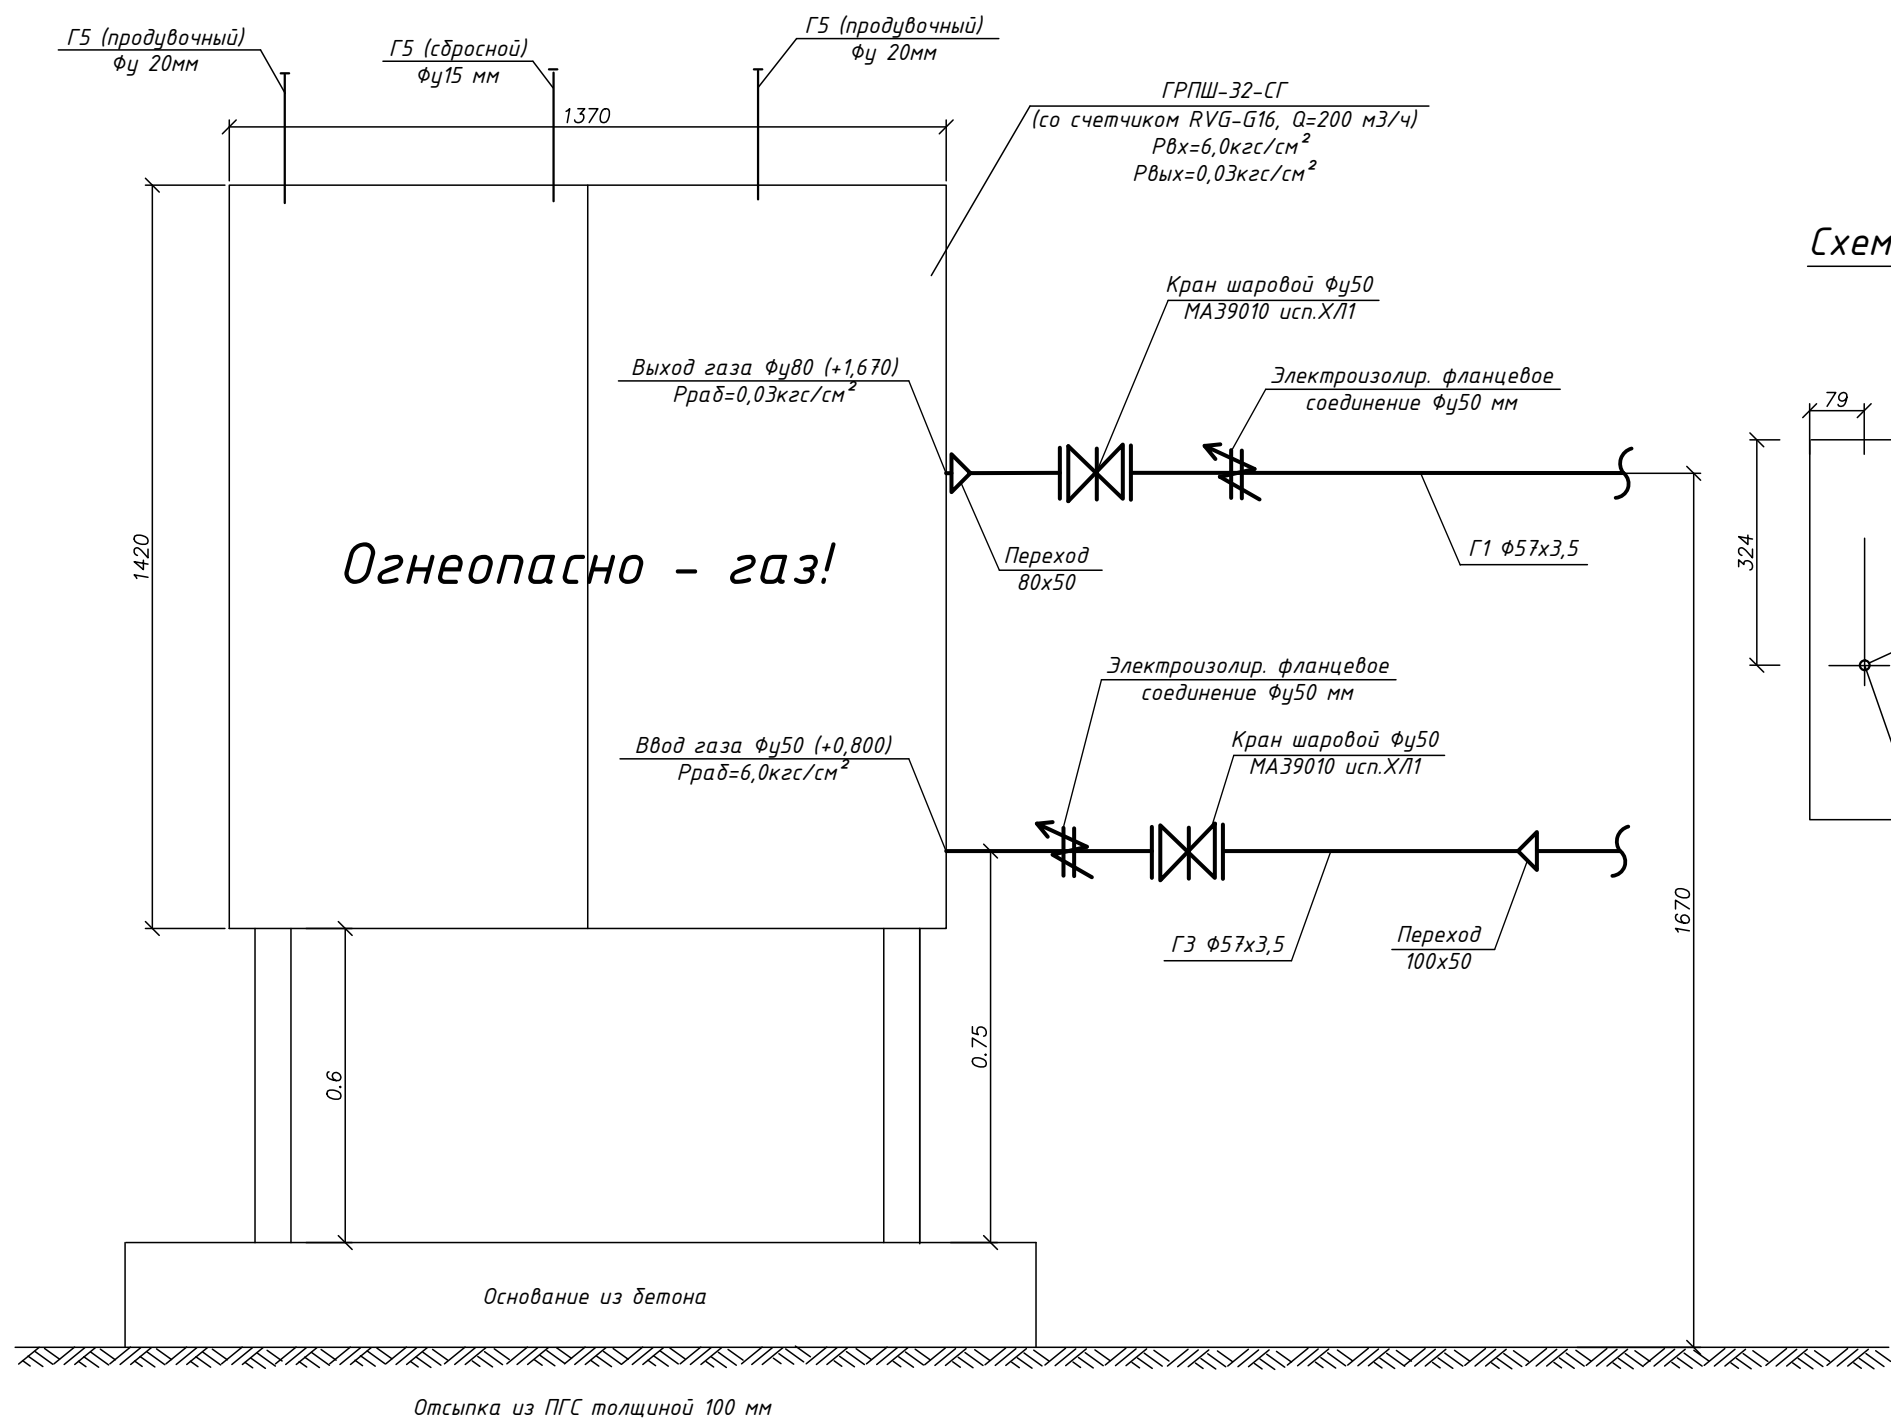


Схема продувочных газопроводов ГРПШ
вид сверху

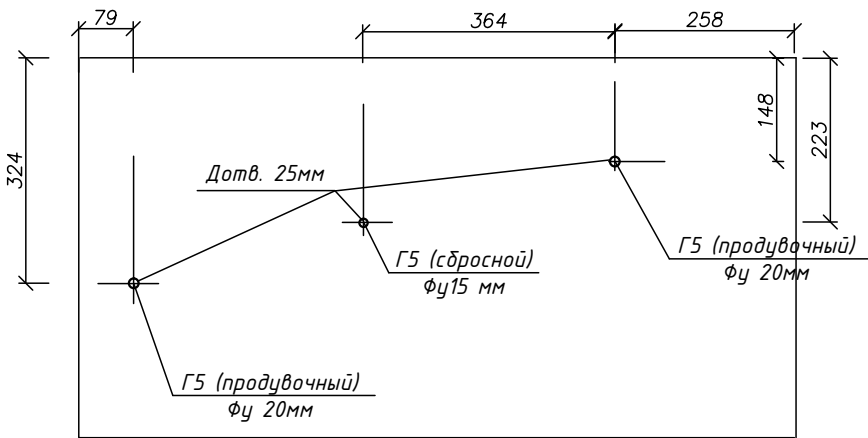

Инв.№	подп	Подп и дата	Взаминв.№	Основание из бетона Отсыпка из ПГС толщиной 100 мм									
										Я-006-14 ГСН			
										Реконструкция котельных УМТО в п.Кысыл-Сыр Вилуйского улуса			
		ГИП		Аммосова				Наружные сети газоснабжения		Стадия	Лист	Листов	
		Проверил		Федоров						РП	5		
		Исполнил		Иванова									