

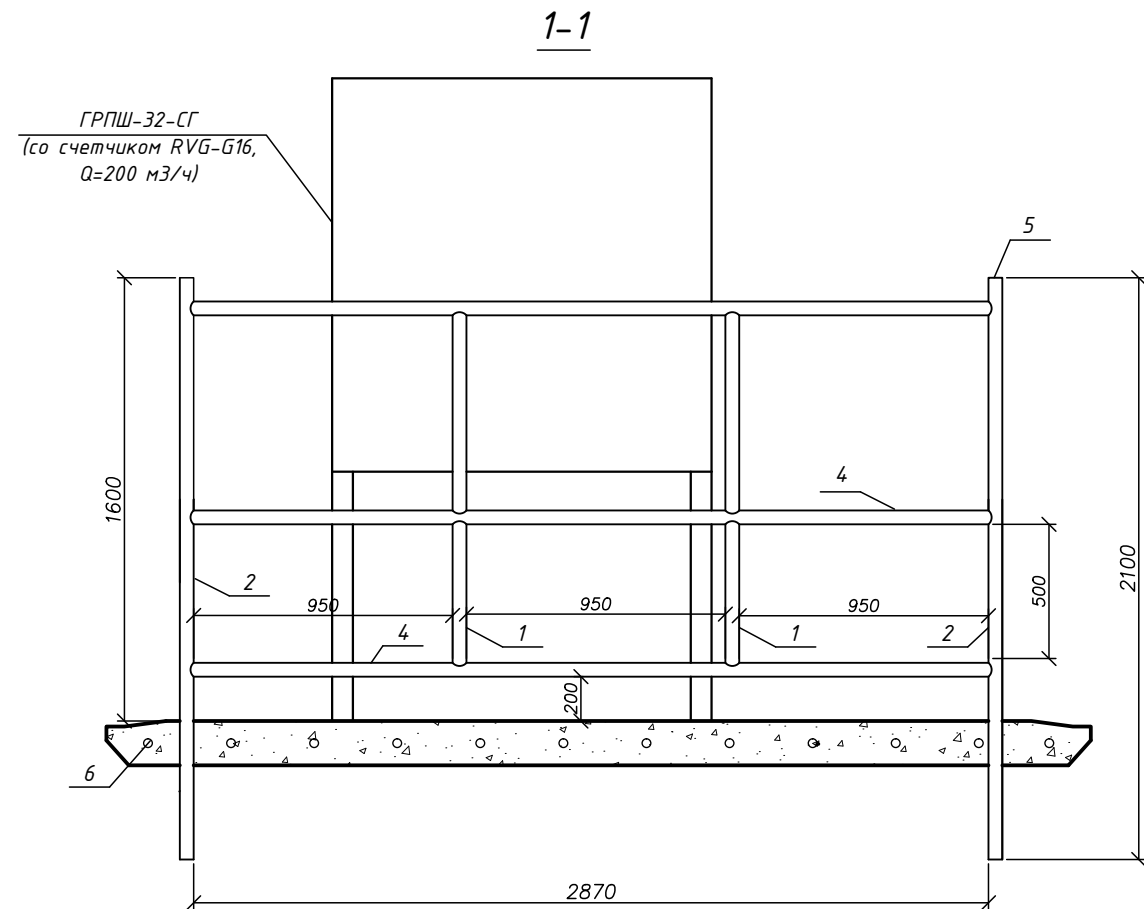


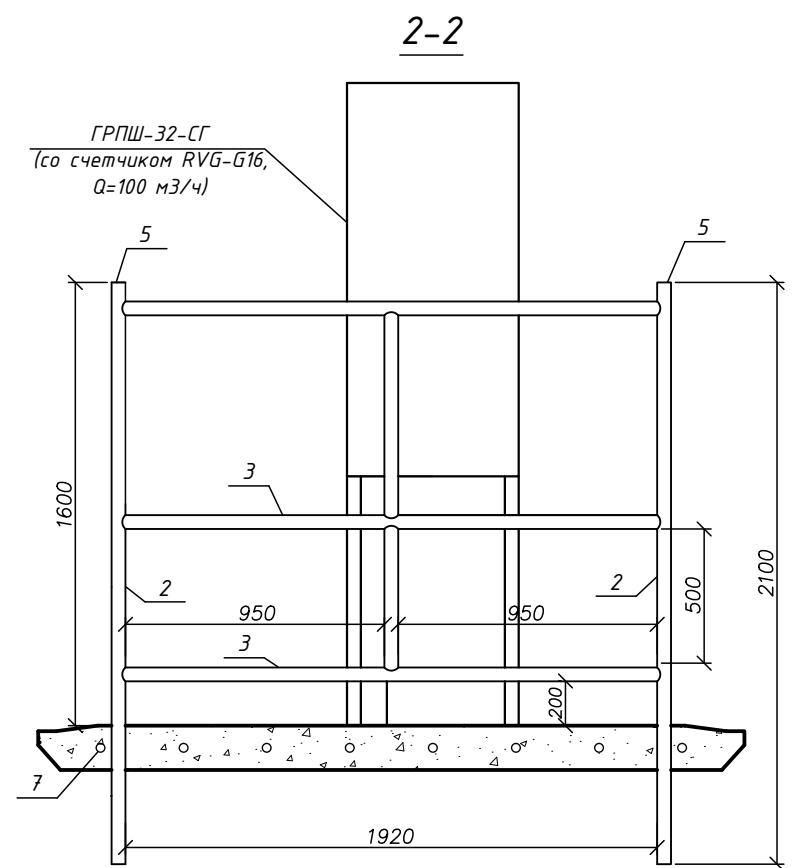

План

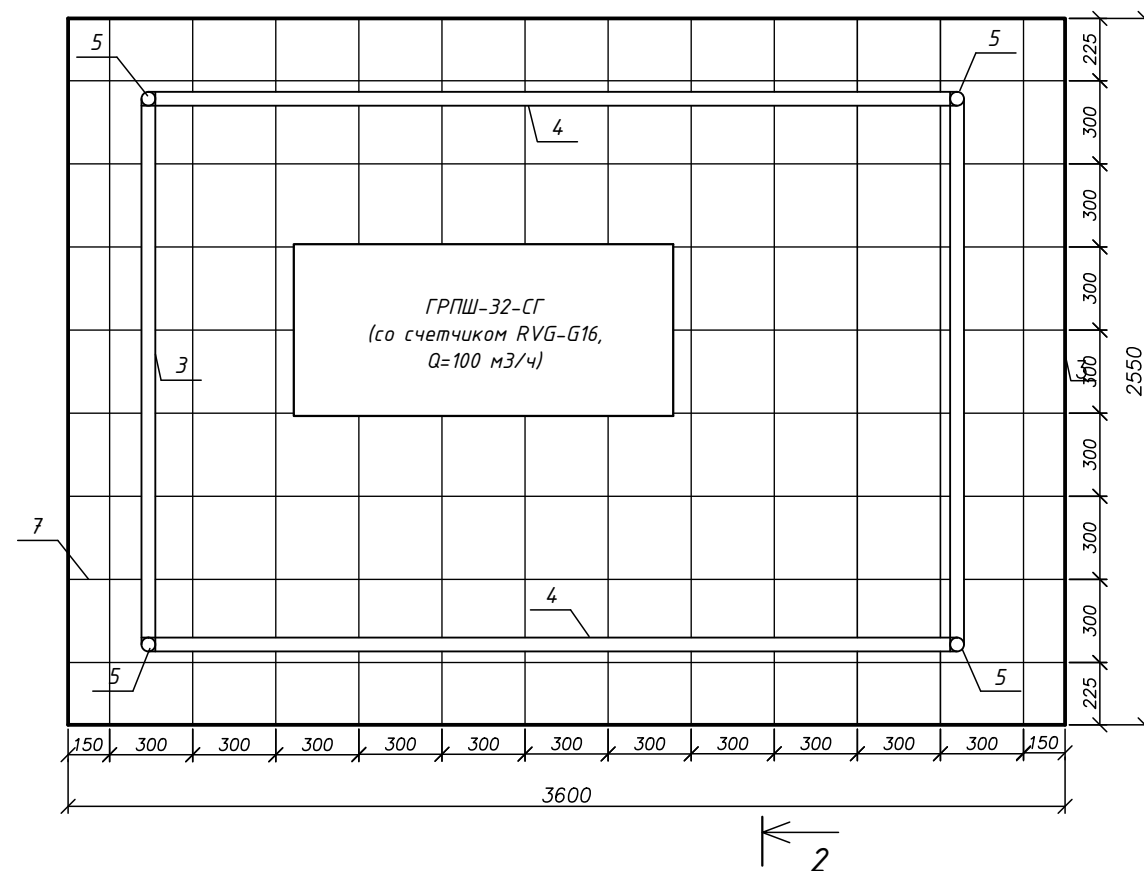

Спецификация

Поз.	Обозначение	Наименование	Кол.	Масса ед, кг	Примечание
1	ГОСТ 10704-91	труба $\Phi 57 \times 3,5$ $l=1350$ мм	6	6,24	37,44
2	ГОСТ 10704-91	труба $\Phi 57 \times 3,5$ $l=2100$ мм	4	9,70	38,8
3	ГОСТ 10704-91	труба $\Phi 57 \times 3,5$ $l=1920$ мм	4	8,87	35,48
4	ГОСТ 10704-91	труба $\Phi 57 \times 3,5$ $l=2870$ мм	4	13,25	53,03
5	ГОСТ 17379-2001*	заглушка $\Phi 57$	4	13,25	53,03
6	ГОСТ 5781-82*	стержень стальной $\Phi 6$ $l=2550$ мм	12	0,57	6,84
7	ГОСТ 5781-82*	стержень стальной $\Phi 6$ $l=3500$ мм	8	0,78	6,24
8		бетон м 150 m^3	1,2	2200	2640
9	ГОСТ 10704-91	труба $\Phi 108 \times 3,5$ $l=1200$ мм	4	12,31	49,24

И.Н.В. подп. Взамин Н

Подп. и дата

И.Н.В. подп.

Я-006-14 ГСН

Реконструкция котельных УМТО в п.Кысыл-Сыр
Вилуйского улуса

Наружные сети
газоснабжения

Стадия	Лист	Листов
РП	6	

Ограждение ГРПШ

Проектно-конструкторское
бюро ОАО "ЯТЭК"