


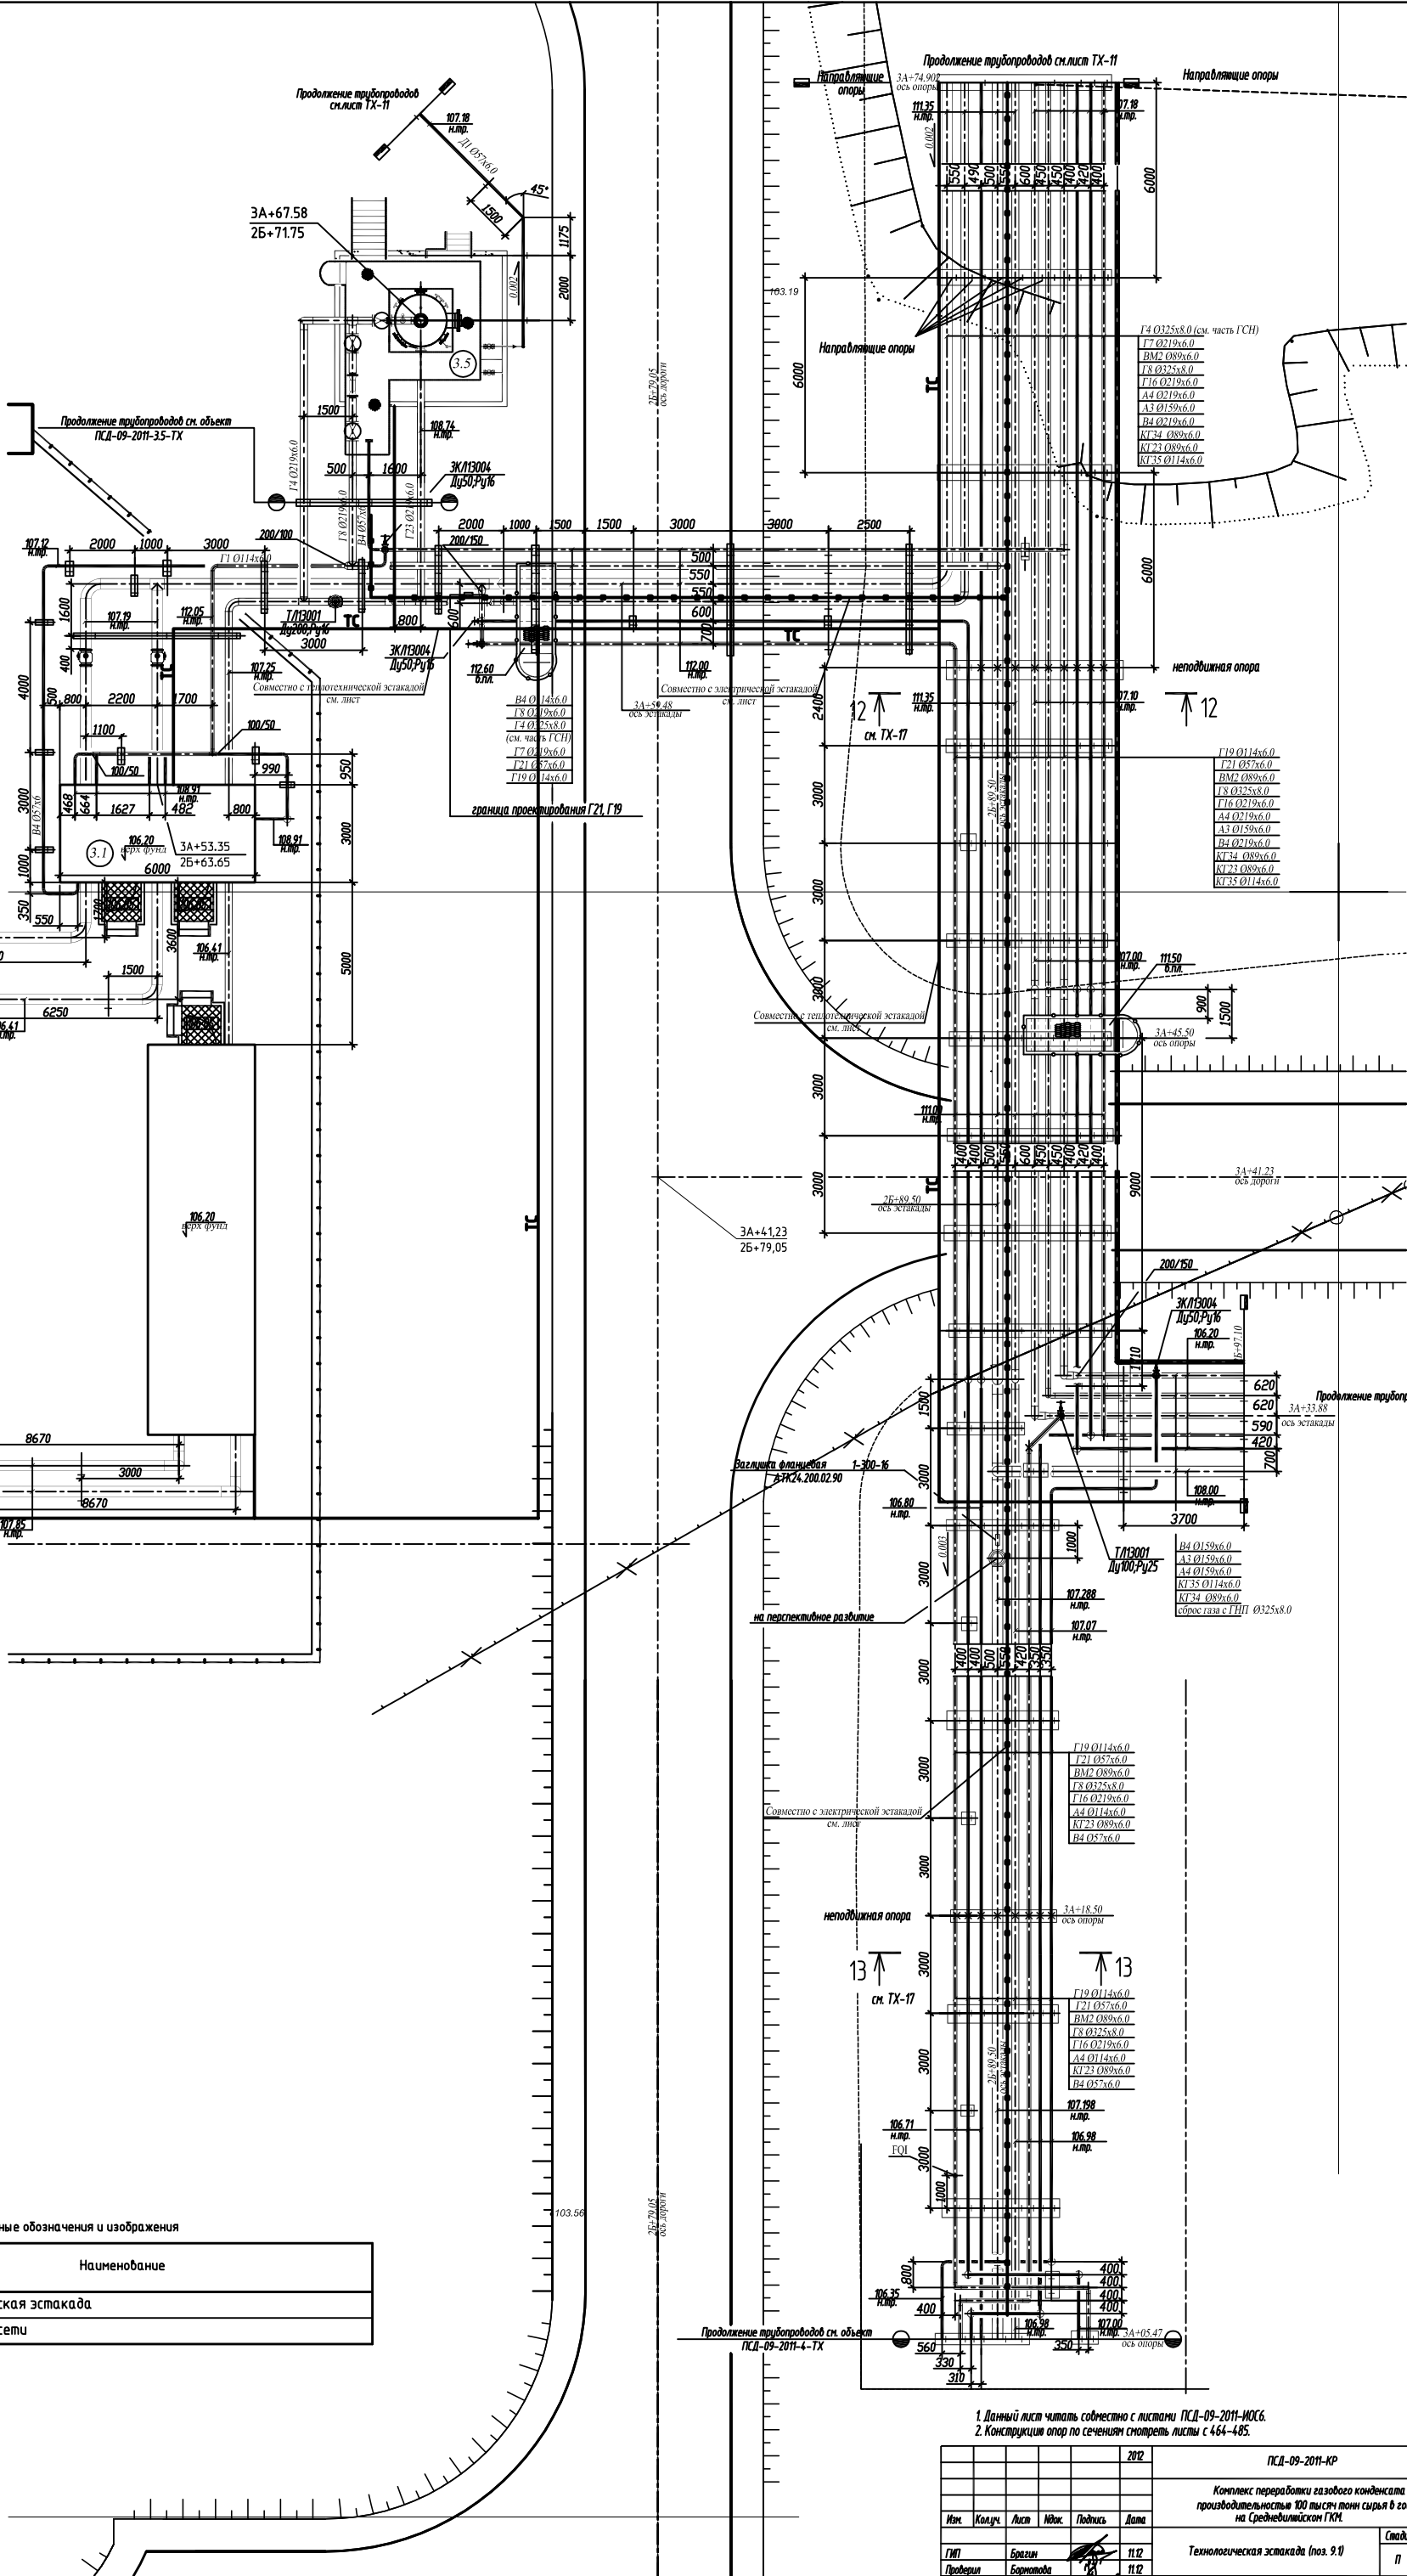

Условные обозначения и изображения

Обозначение и изображение	Наименование
	электрическая эстакада
	тепловые сети

1. Данный лист читать совместно с листами ПСД-09-2011-МОС6.
2. Конструкция опор по сечениям смотреть листы с 464-485.

ПСД-09-2011-КР					
Комплекс переработки газового конденсата производительностью 100 тыс тонн сырья в год на Средневилюйском ГКМ					
Изм.	Колуч.	Лист	Изд.	Подпись	Дата
ГП	Борзин	11.12			
Проектировщик	Борзин	11.12			
Рисовальщик	Павлов	11.12			
Н. контр.	Иванов	11.12			
Технологическая эстакада (ноз. 9.1)					Стандарт
Схема расположения опор 7.					Лист
					Лист
					000 "Сибнефтегазпроект"