
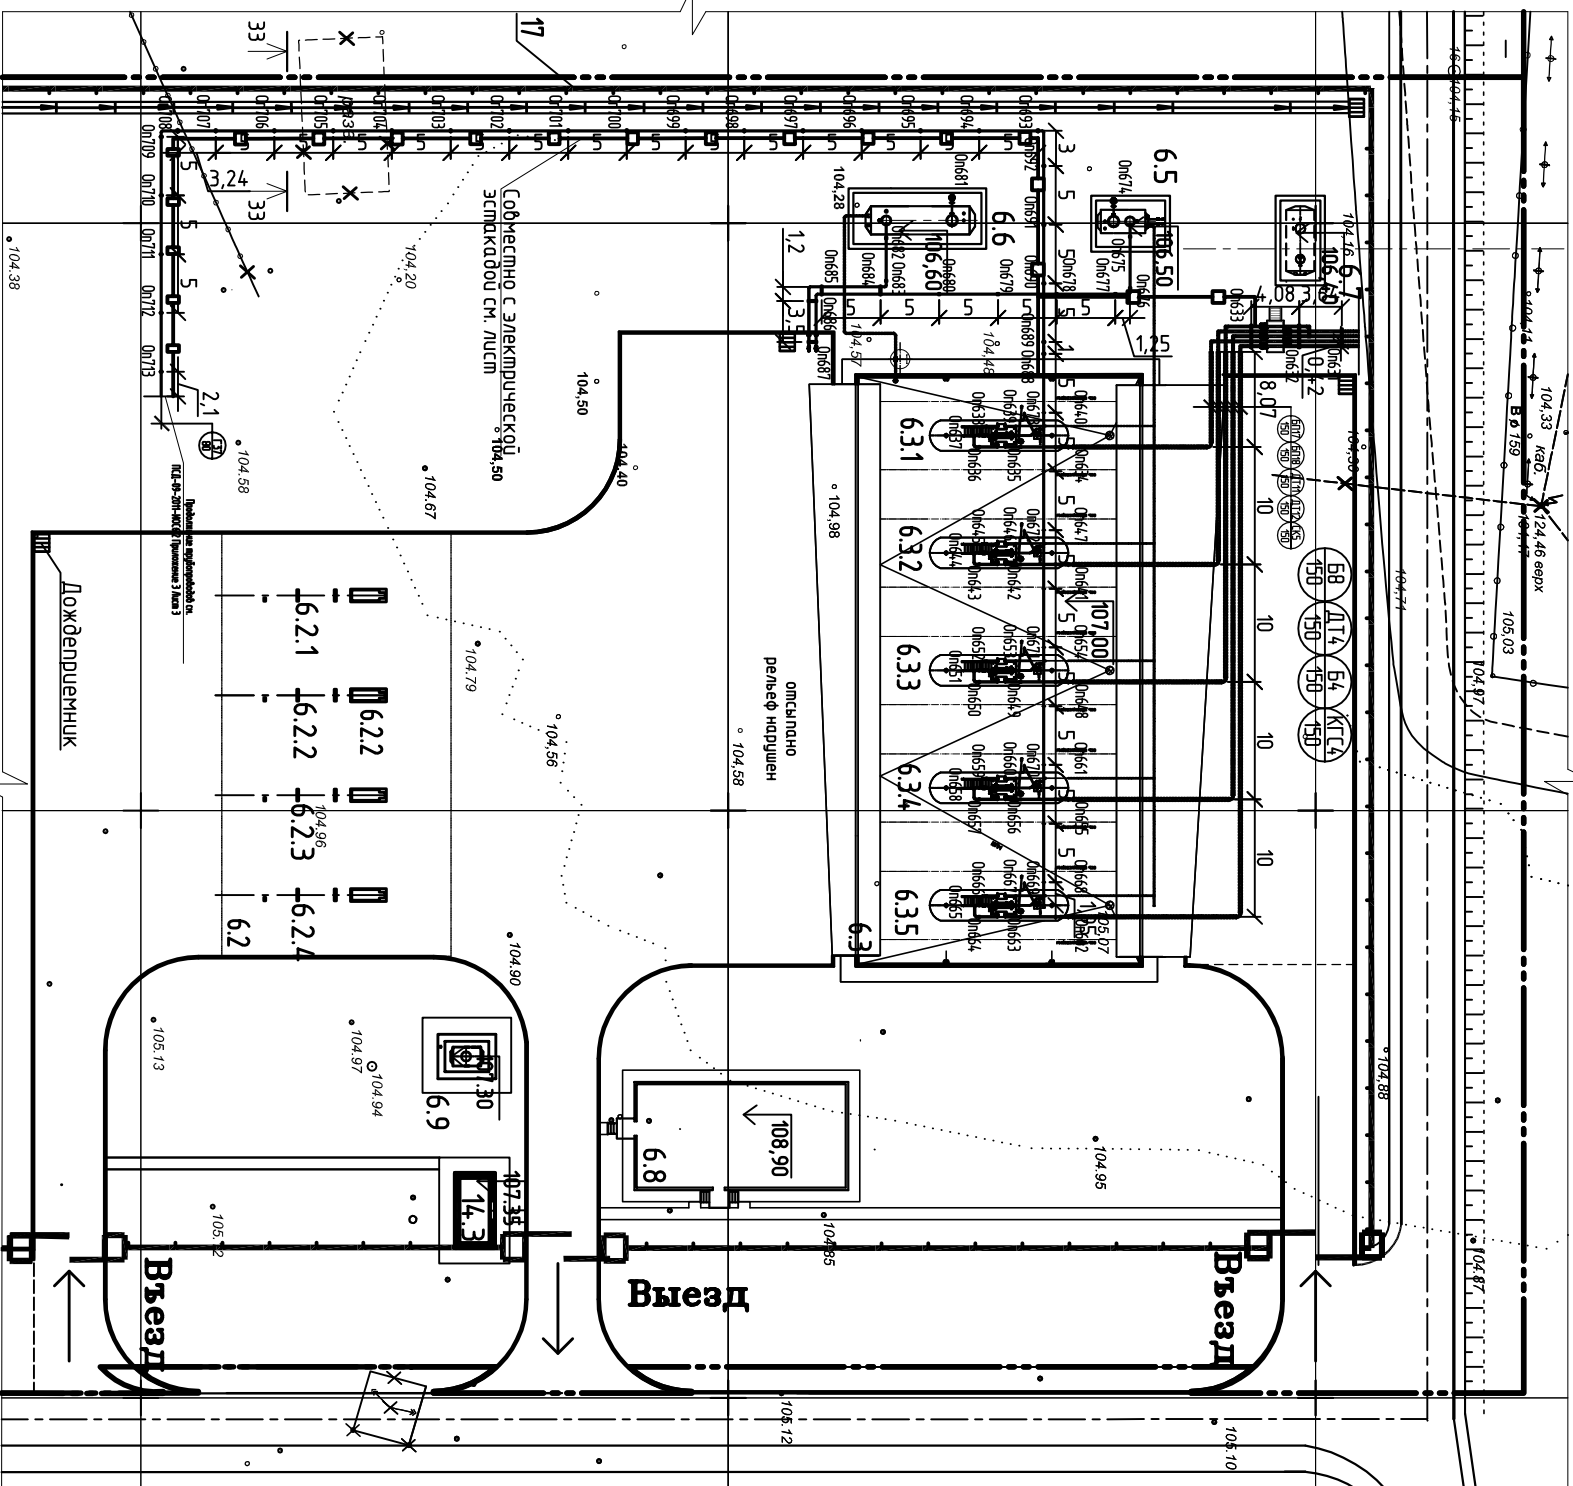


ИнвN° подл.	Подпись и дата	Взам. инвN°
954		

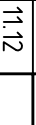

Обозначение и изображение	Наименование
	электрическая эстакада

Условные обозначения и изображения

					2012	ПСД-09-2011-КР Комплекс переработки газового конденсата производительностью 100 тысяч тонн сырья в год на Средневилюйском ГКМ
Изм.	Колуч./луст	№ док.	Подпись	Дата		
ГМП	Брасун			11.12		Технологическая эскапада (поз. 9.1)
Проектир	Боромтоба			11.12		
Разработ.	Паршина			11.12		
Н.контр.	Иванов			11.12		
Схема расположения опор 16.						000 "Сибнефтегазпроект" г. Томск

1. Данный лист смотреть совместно с ПСД-09-2011-ИОС6
2. Конструкцию опор по сечениям смотреть листы с 464-485