


Инв. № подл.	Подл. и дата	Взам. инв. №
8316	08 АВГ 2011г.	

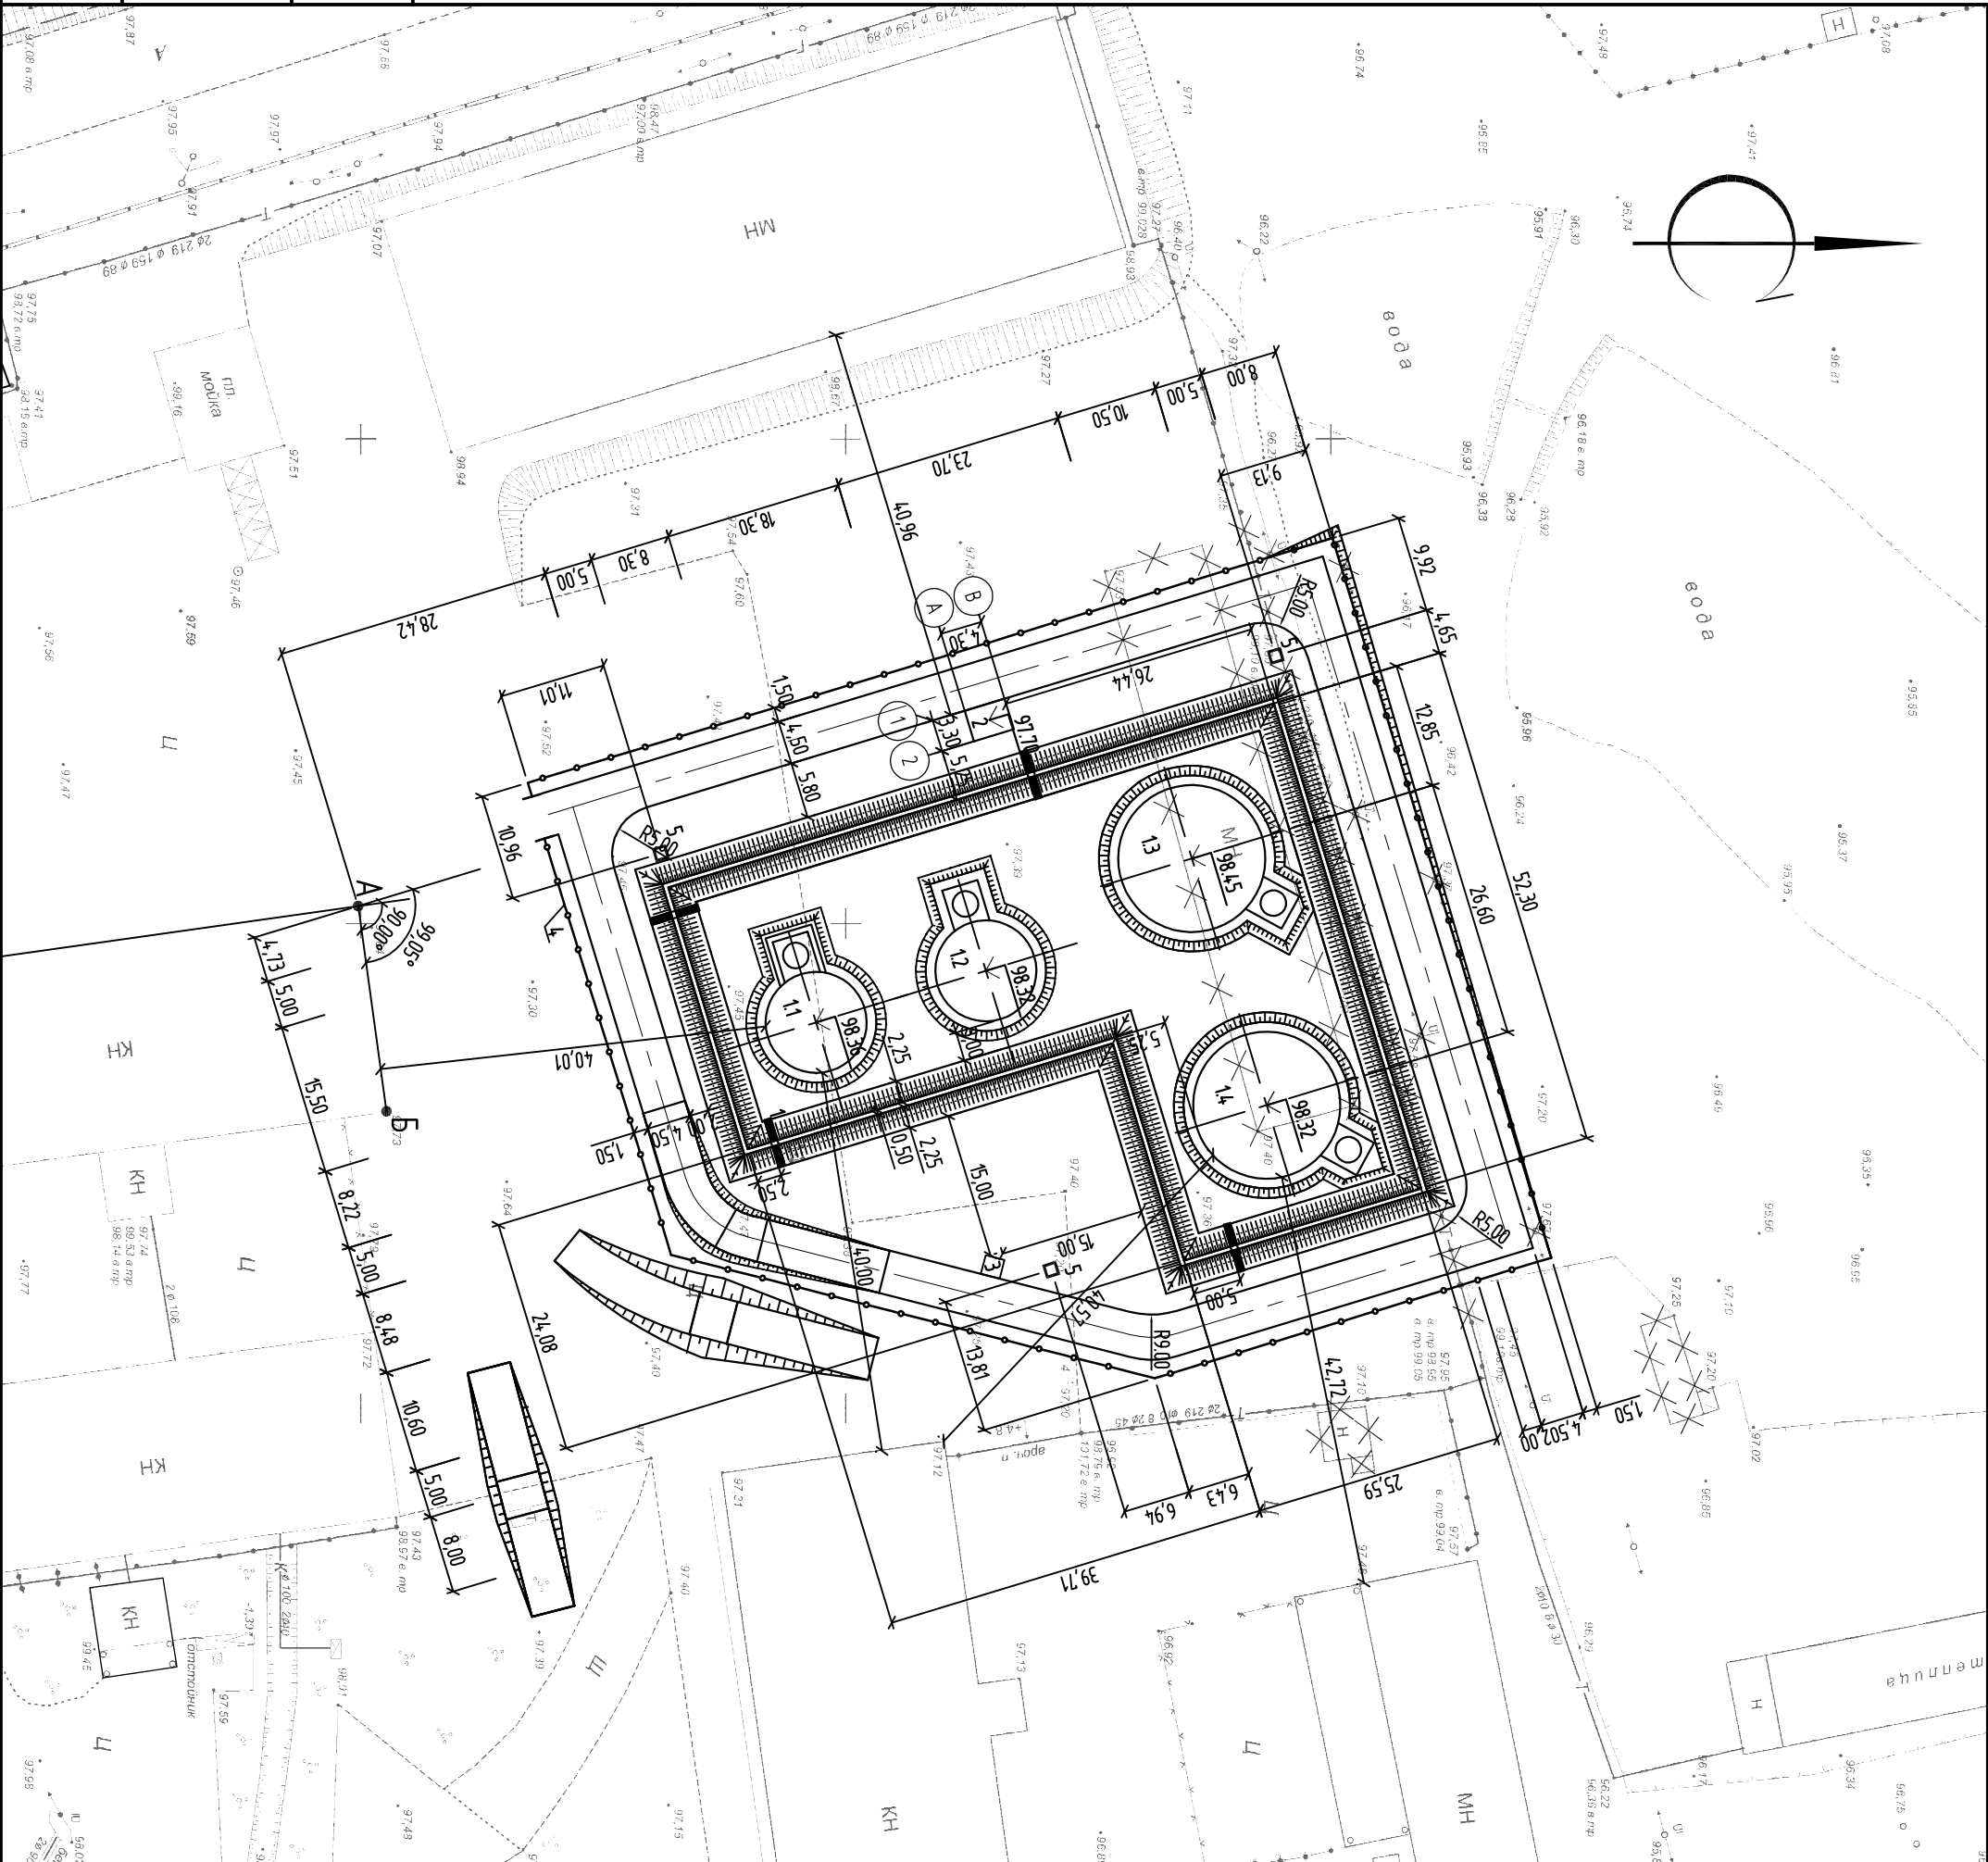


Экспликация зданий и сооружений

Номер на плане	Наименование	Примечание
1	Резервуарный парк емк. 4000 м³	
1.1	Резервуар вертикальный стальной V=1000м³ для диз. топлива	
1.2	Резервуар вертикальный стальной V=1000м³ для бензина АУ95	
1.3	Резервуар вертикальный стальной V=2000м³ авиационный	
1.4	Резервуар вертикальный стальной V=2000м³ для бензина АУ95	
2	Узел перекачки	
3	КНС	
4	Ограждение	
5	Проекторная машина	3 шт.

Дефектная ведомость

№ строку	Наименование вида работ	Код		Кол-во
		Ед. изм.	Вид работ	
1	Снос нежилого деревянного здания	м²		43
2	Снос нежилого деревянного здания	м²		30
3	Демонтаж нежилого металлического здания	м²		627
4	Вынос опоры остекления	шт.		6
5	Демонтаж ограждения, h=2 м	п.м.		78
6	Перенос трубопроводов			
7	Демонтаж трубопровода Ø 219 длиной	п.м.		156
8	Демонтаж трубопровода Ø 108 длиной	п.м.		78
9	Демонтаж трубопровода Ø 76 длиной	п.м.		78
	Демонтаж проекторной машины	шт.		1

Условные обозначения

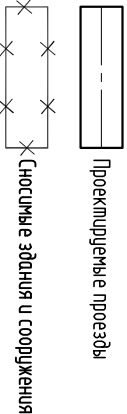

Привязку здания и сооружения склада нефтепродуктов, произвезсти по бязису АБ
коморый проходим по грани стены существующего металлического здания

4238/1ГП			
Склад нефтепродуктов ОАО "ЯТЭК"			
на 2 км. Магданского тракта			
Объемно-планировочные работы		Сметы	Листы
Разбивочный план (1:500)		П	2
ЗАО "Житдрокстройпроект"		2. Житлык	