
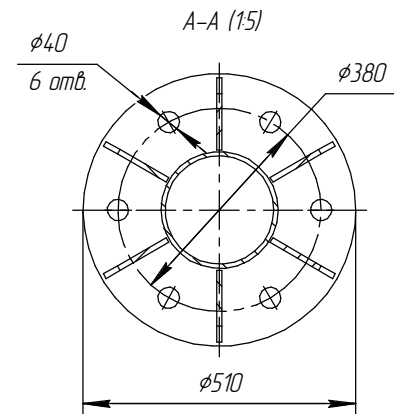
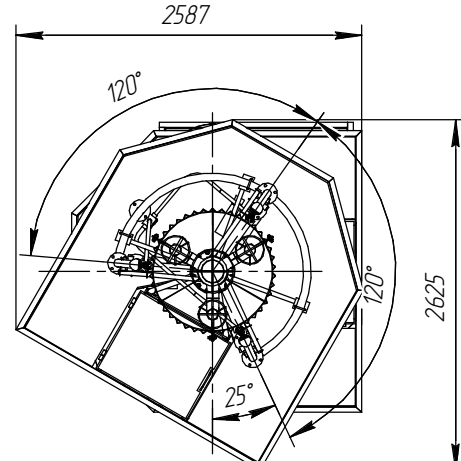
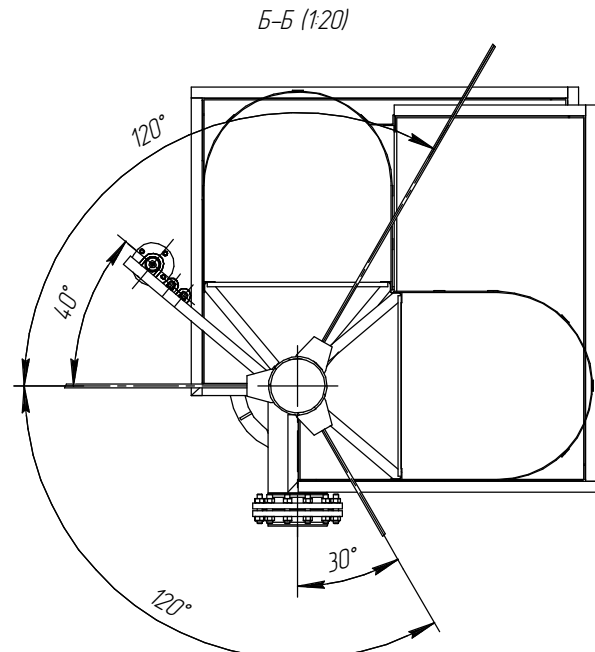
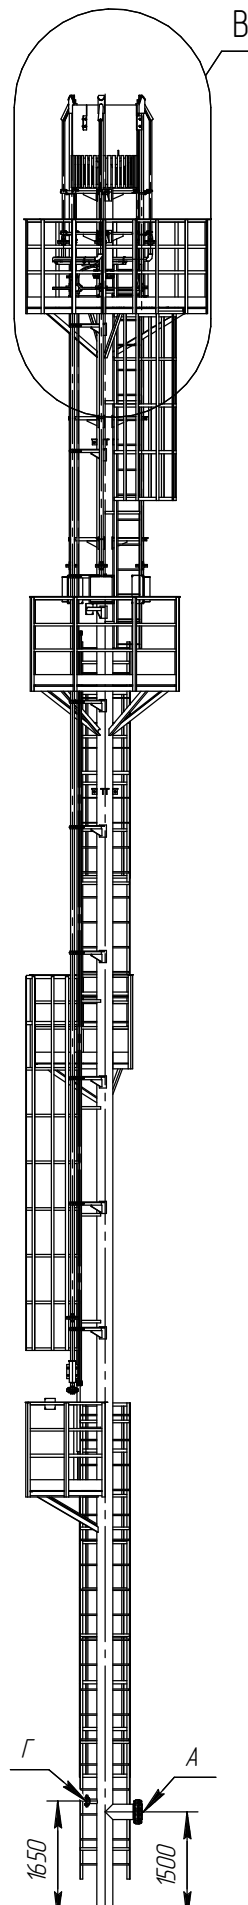
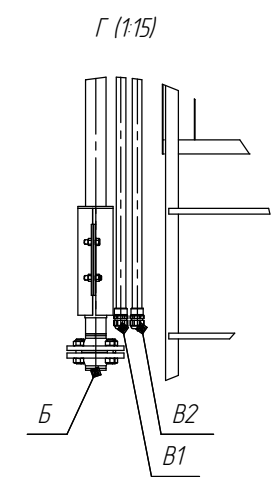


В (1:20) без площадок и лестниц

095.11.02-00.00.000 СБ

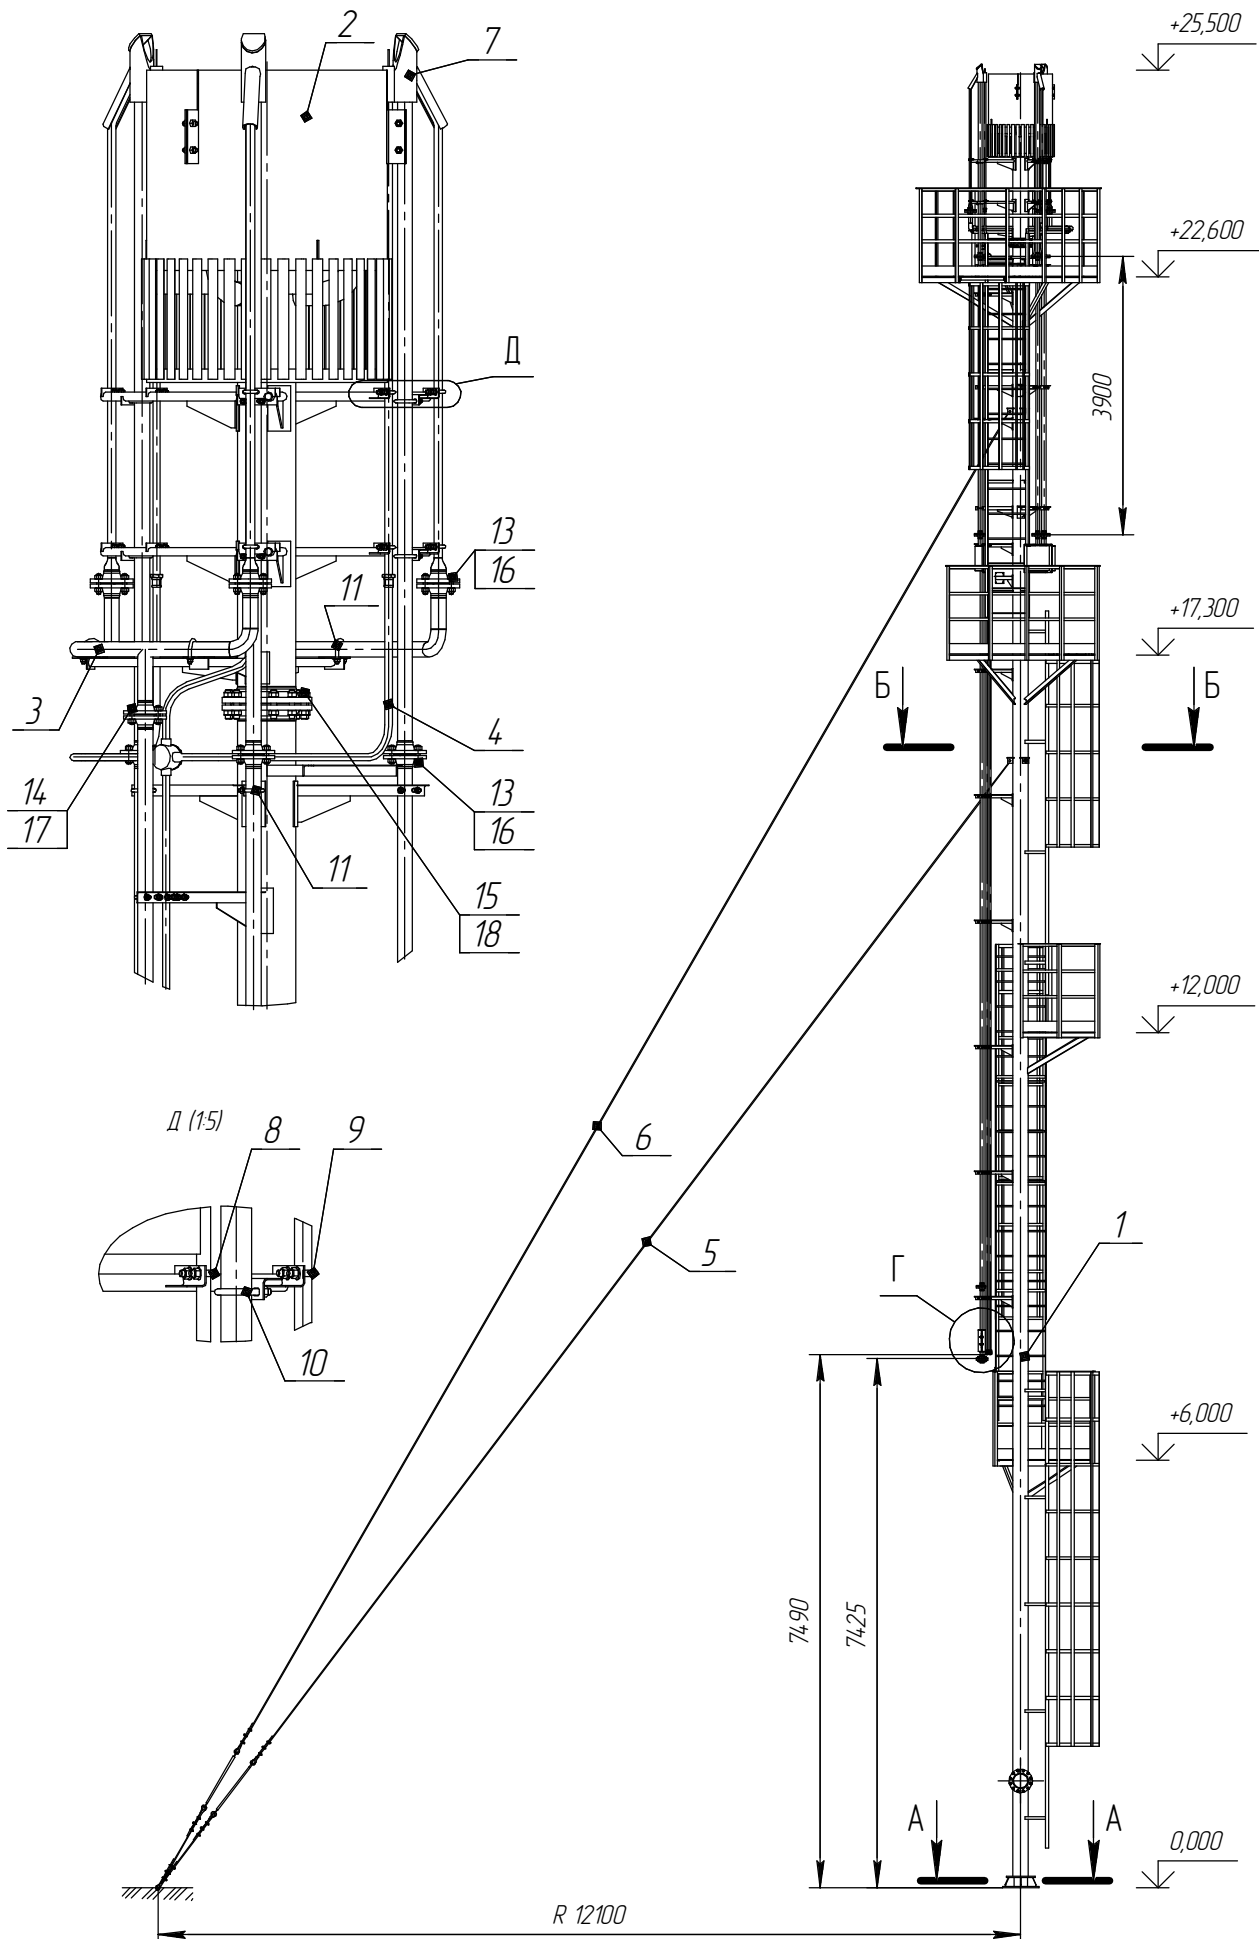

Экспликация штуцеров				
Обозн.	Наименование	Кол-во	Ду	Рн, кгс/см
А	Газ на сжигание	1	200	16
Б	Газо-воздушная смесь на дежурную горелку	1	50	16
В1	Линия 220 В (на БВН)	1	20	-
В2	Линия контроля пламени	1	20	-
Г	Отбор проб	1	50	16

095.11.02-00.00.000 СБ					Установка факельная УФ-Н25-Ду200-Н1500-ГФНГ-200-270-0,05-А Сборочный чертеж		
Изм.	Лист	№ докум.	Подп.	Дата	Лит.	Масса	Масштаб
Разраб.	Старикова					3100	1:75
Пров.	Плешаков				Лист	Листов	1
Г.контр.					000 "ГПИ"		
Н.контр.					Копировал		
Утв.	Зидиханов				Формат А2		

1. Оси крепления растяжки поз.12 и шпильки поз. 19 на чертеже условно не показаны. Они устанавливаются в соответствии с инструкцией по монтажу на факельную установку.

Перв. примен.		Справ. №		Подп. и дата		Инв. № докл.		Взам. инв. №		Подп. и дата		Инв. № подл.	
Формат	Зона	Поз.	Обозначение			Наименование			Кол.	Приме- чание			
						Документация							
A2			095.11.02-00.00.000 СБ			Сборочный чертеж							
						Сборочные единицы							
A2		1	095.11.02-01.00.000 СБ			Ствол факельный			1				
A3		2	095.11.02-02.00.000 СБ			Оголовок			1				
A3		3	095.11.02-03.00.000 СБ			Трубопроводная обвязка			1				
						линии топливного газа							
A3		4	095.11.02-04.00.000 СБ			Трубопроводная обвязка			1				
						линии контроля пламени							
A3		5	095.11.02-05.00.000 СБ			Растяжка нижнего уровня			3				
A3		6	095.11.02-06.00.000 СБ			Растяжка верхнего уровня			3				
A2		7	ГЭИ-02.00.000 СБ			Горелка электроискровая			3				
A3		8	ХТ-27.000 СБ			Хомут крепления трубопроводов			6	12Х18Н10Т			
A3		9	ХТ-32.000 СБ			Хомут крепления трубопроводов			6	12Х18Н10Т			
A3		10	ХТ-57.000СБ			Хомут крепления трубопроводов			6	12Х18Н10Т			
A3		11	ХТ-57.000 СБ			Хомут крепления трубопроводов			12	09Г2С			
						Детали							
		12	095.11.02-00.00.001			Ось крепления растяжки			6				

