


095.11.01-00.00.0000 СБ


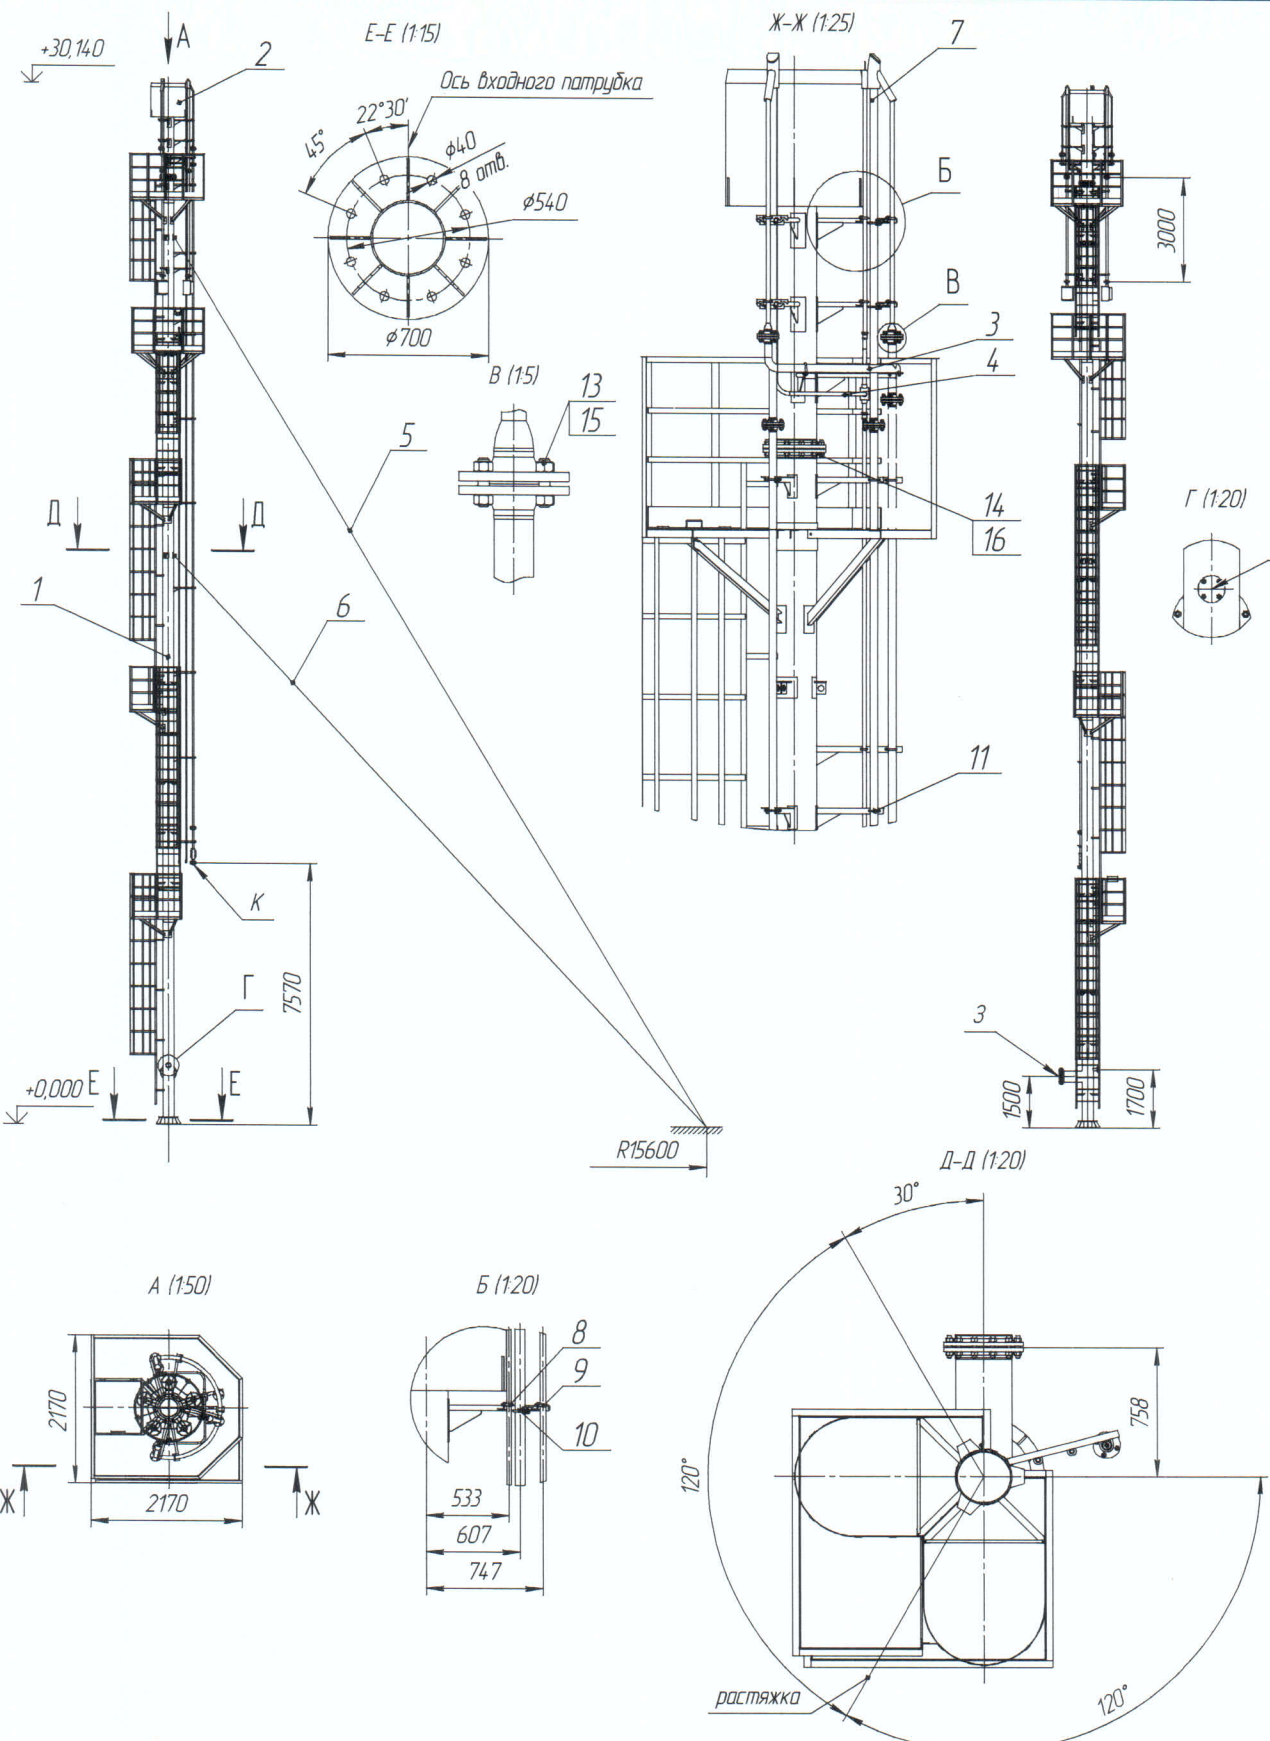


Эксплуатация штифтов				
Обозн.	Наименование	Кол-во	Ду	Рн, кгс/см
З	Газ на сжигание	1	300	160
И	Патрубок отбора проб	1	50	160
К	Газо-воздушная смесь на дежурную горелку	1	50	16

1. Поз. 12 и шплинт поз.17 на чертеже условно не показаны. Они устанавливаются в соответствии с инструкцией по монтажу на установку факельную.

095.11.01-00.00.0000 СБ				
Установка факельная				
УФ-НЗ-Ду300-Н1500-ГФН-300-720-12-А				
Изм./Лист	№ докум.	Подп.	Дата	Лит
Разраб.	Стариков			Масса
Пров.	Плешаков			1:100
Т.контр.				Лист
Н.контр.				Листов
Утв.	Зидиханов			1
Копировал				000 "ГПИ"
				Формат А2

ФБФ

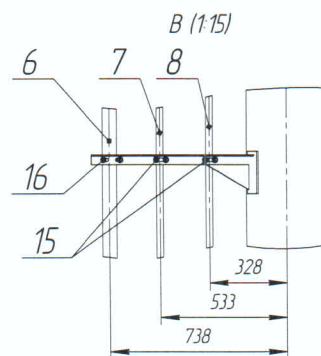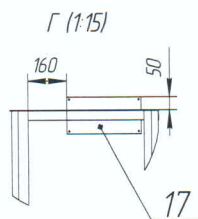

- | | | | | | | | | |
|-----------|-----------|-------|------|-------------------------------------|------------------------|-----------|--------|---------|
| | | | | | 095.11.01-01.00.000 СБ | | | |
| Изм./Лист | № докум. | Подп. | Дата | Ствол факельный
Сборочный чертеж | | Лист | Масса | Масштаб |
| Разработ. | Стариков | | | | | | | 1:75 |
| Проб. | Плешаков | | | | | | | |
| Т.контр. | | | | | | Лист | Листов | 1 |
| Н.контр. | | | | | | 000 "ГПИ" | | |
| Чтб | Зидиханов | | | | | | | |