


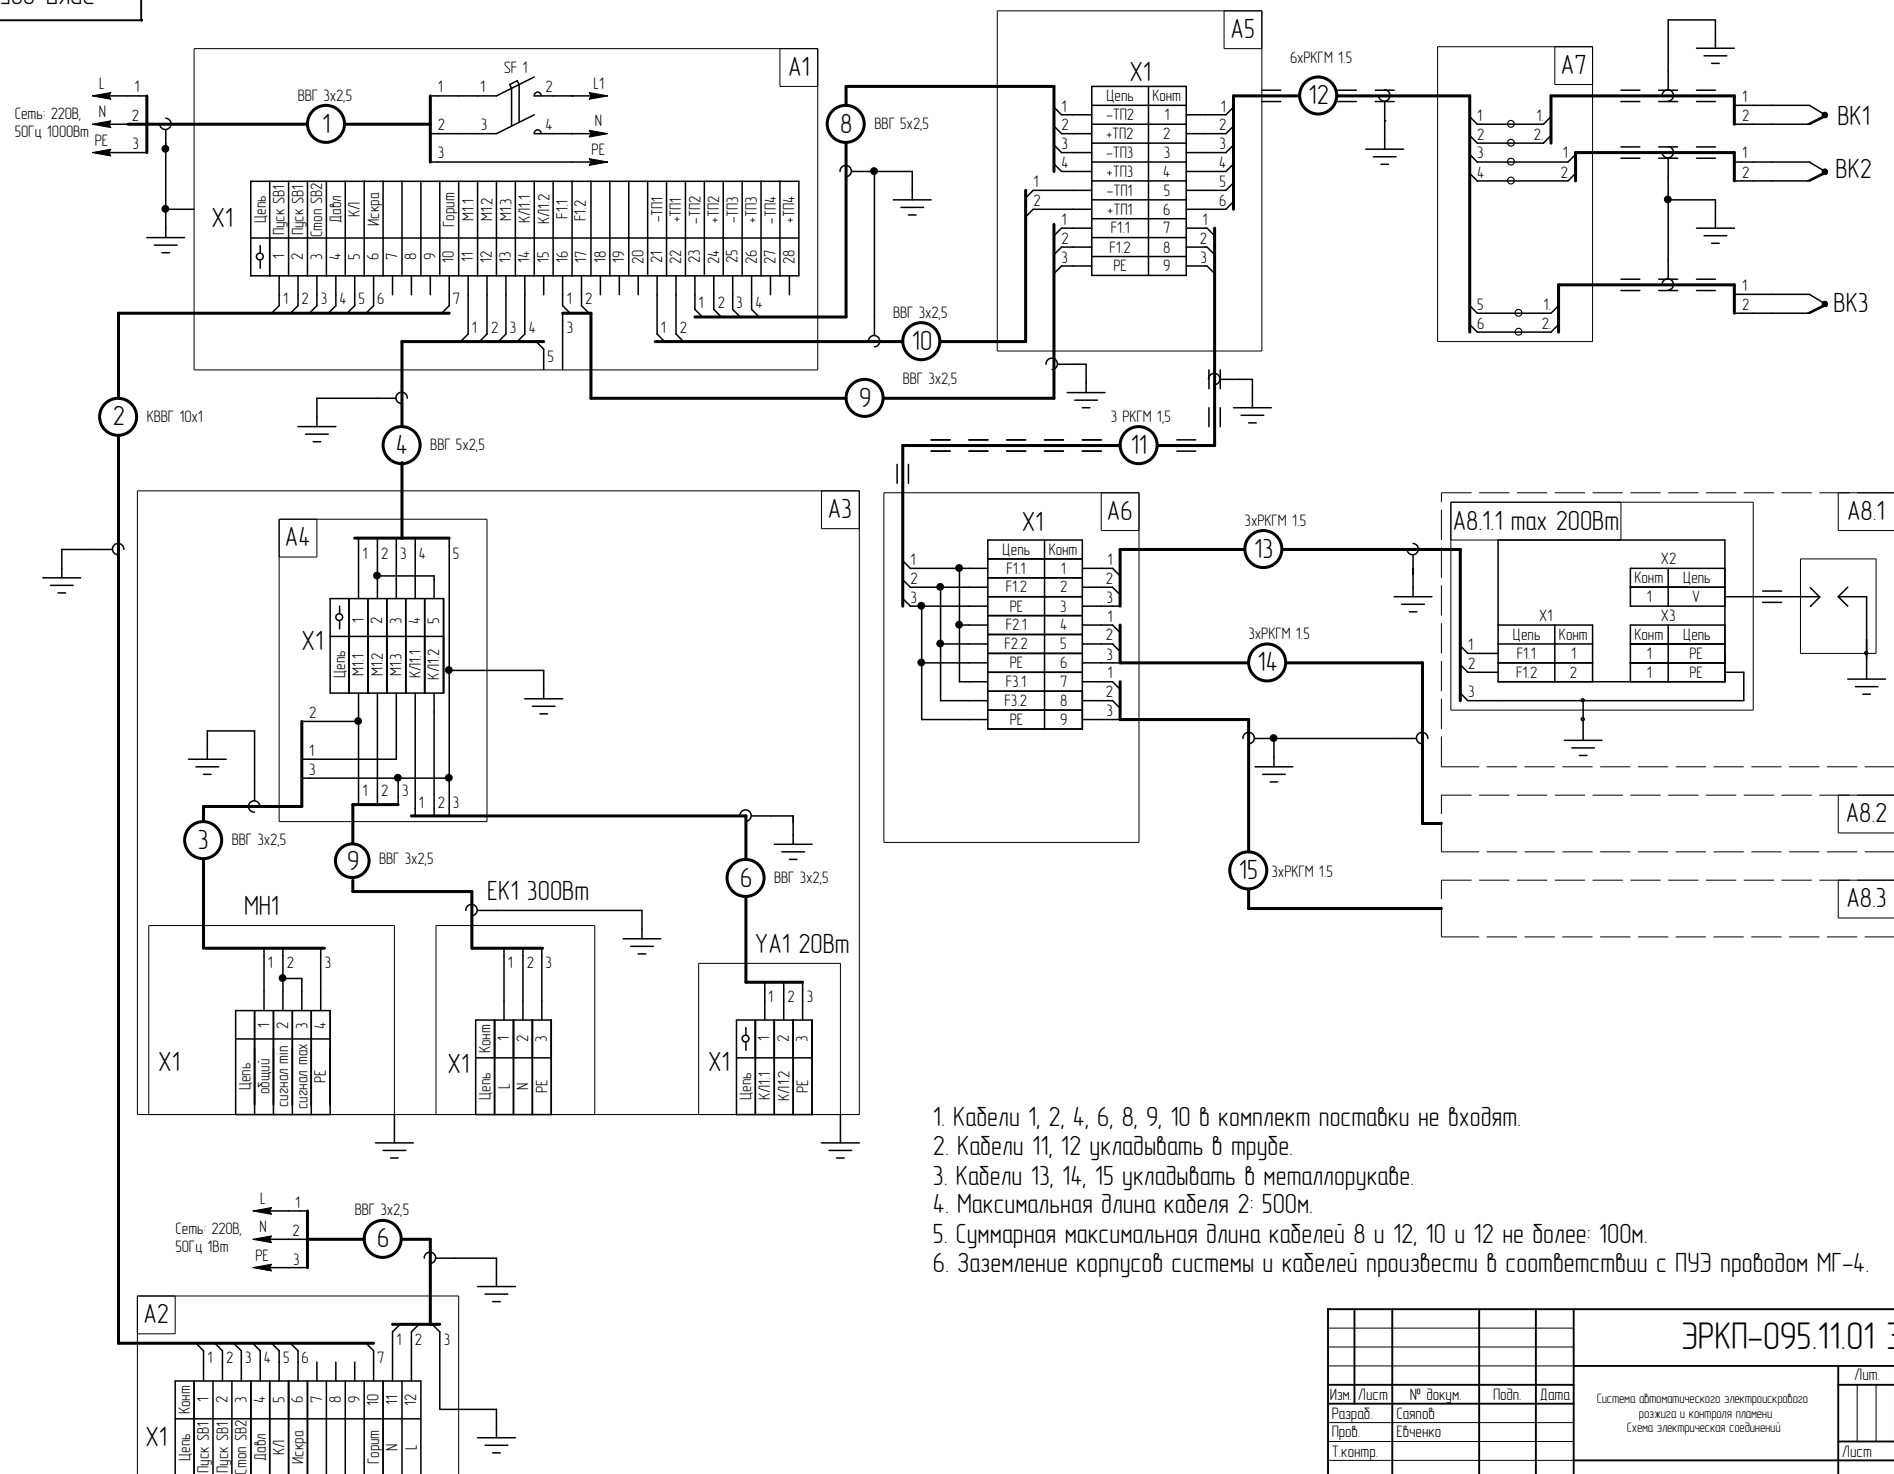

1. Кабели 1, 2, 4, 6, 8, 9, 10 в комплект поставки не входят.
2. Кабели 11, 12 укладывать в труде.
3. Кабели 13, 14, 15 укладывать в металлорукаве.
4. Максимальная длина кабеля 2: 500м.
5. Суммарная максимальная длина кабелей 8 и 12, 10 и 12 не более: 100м.
6. Заземление корпусов системы и кабелей произвести в соответствии с ПУЭ проводом МГ-4.

						ЭРКП-095.11.01 35			
Изм./Лист	№ докум.	Подп.	Дата	Система автоматического электросицевого разжига и контроля пламени Схема электрической соединений		Лист		Масса	Масштаб
Разраб.	Саянов								
Проб.	Евченко								
Т. контр.									
Н. контр.	Никитин					Лист		Листов	1
Умб.	Макулов И.А.							000 "ГПИ"	