


Наименование параметра и место отбора импульса	Управление кранами					
	Электроприводы кранов					
Позиция	У1	У2	У3	У4	У5	У6

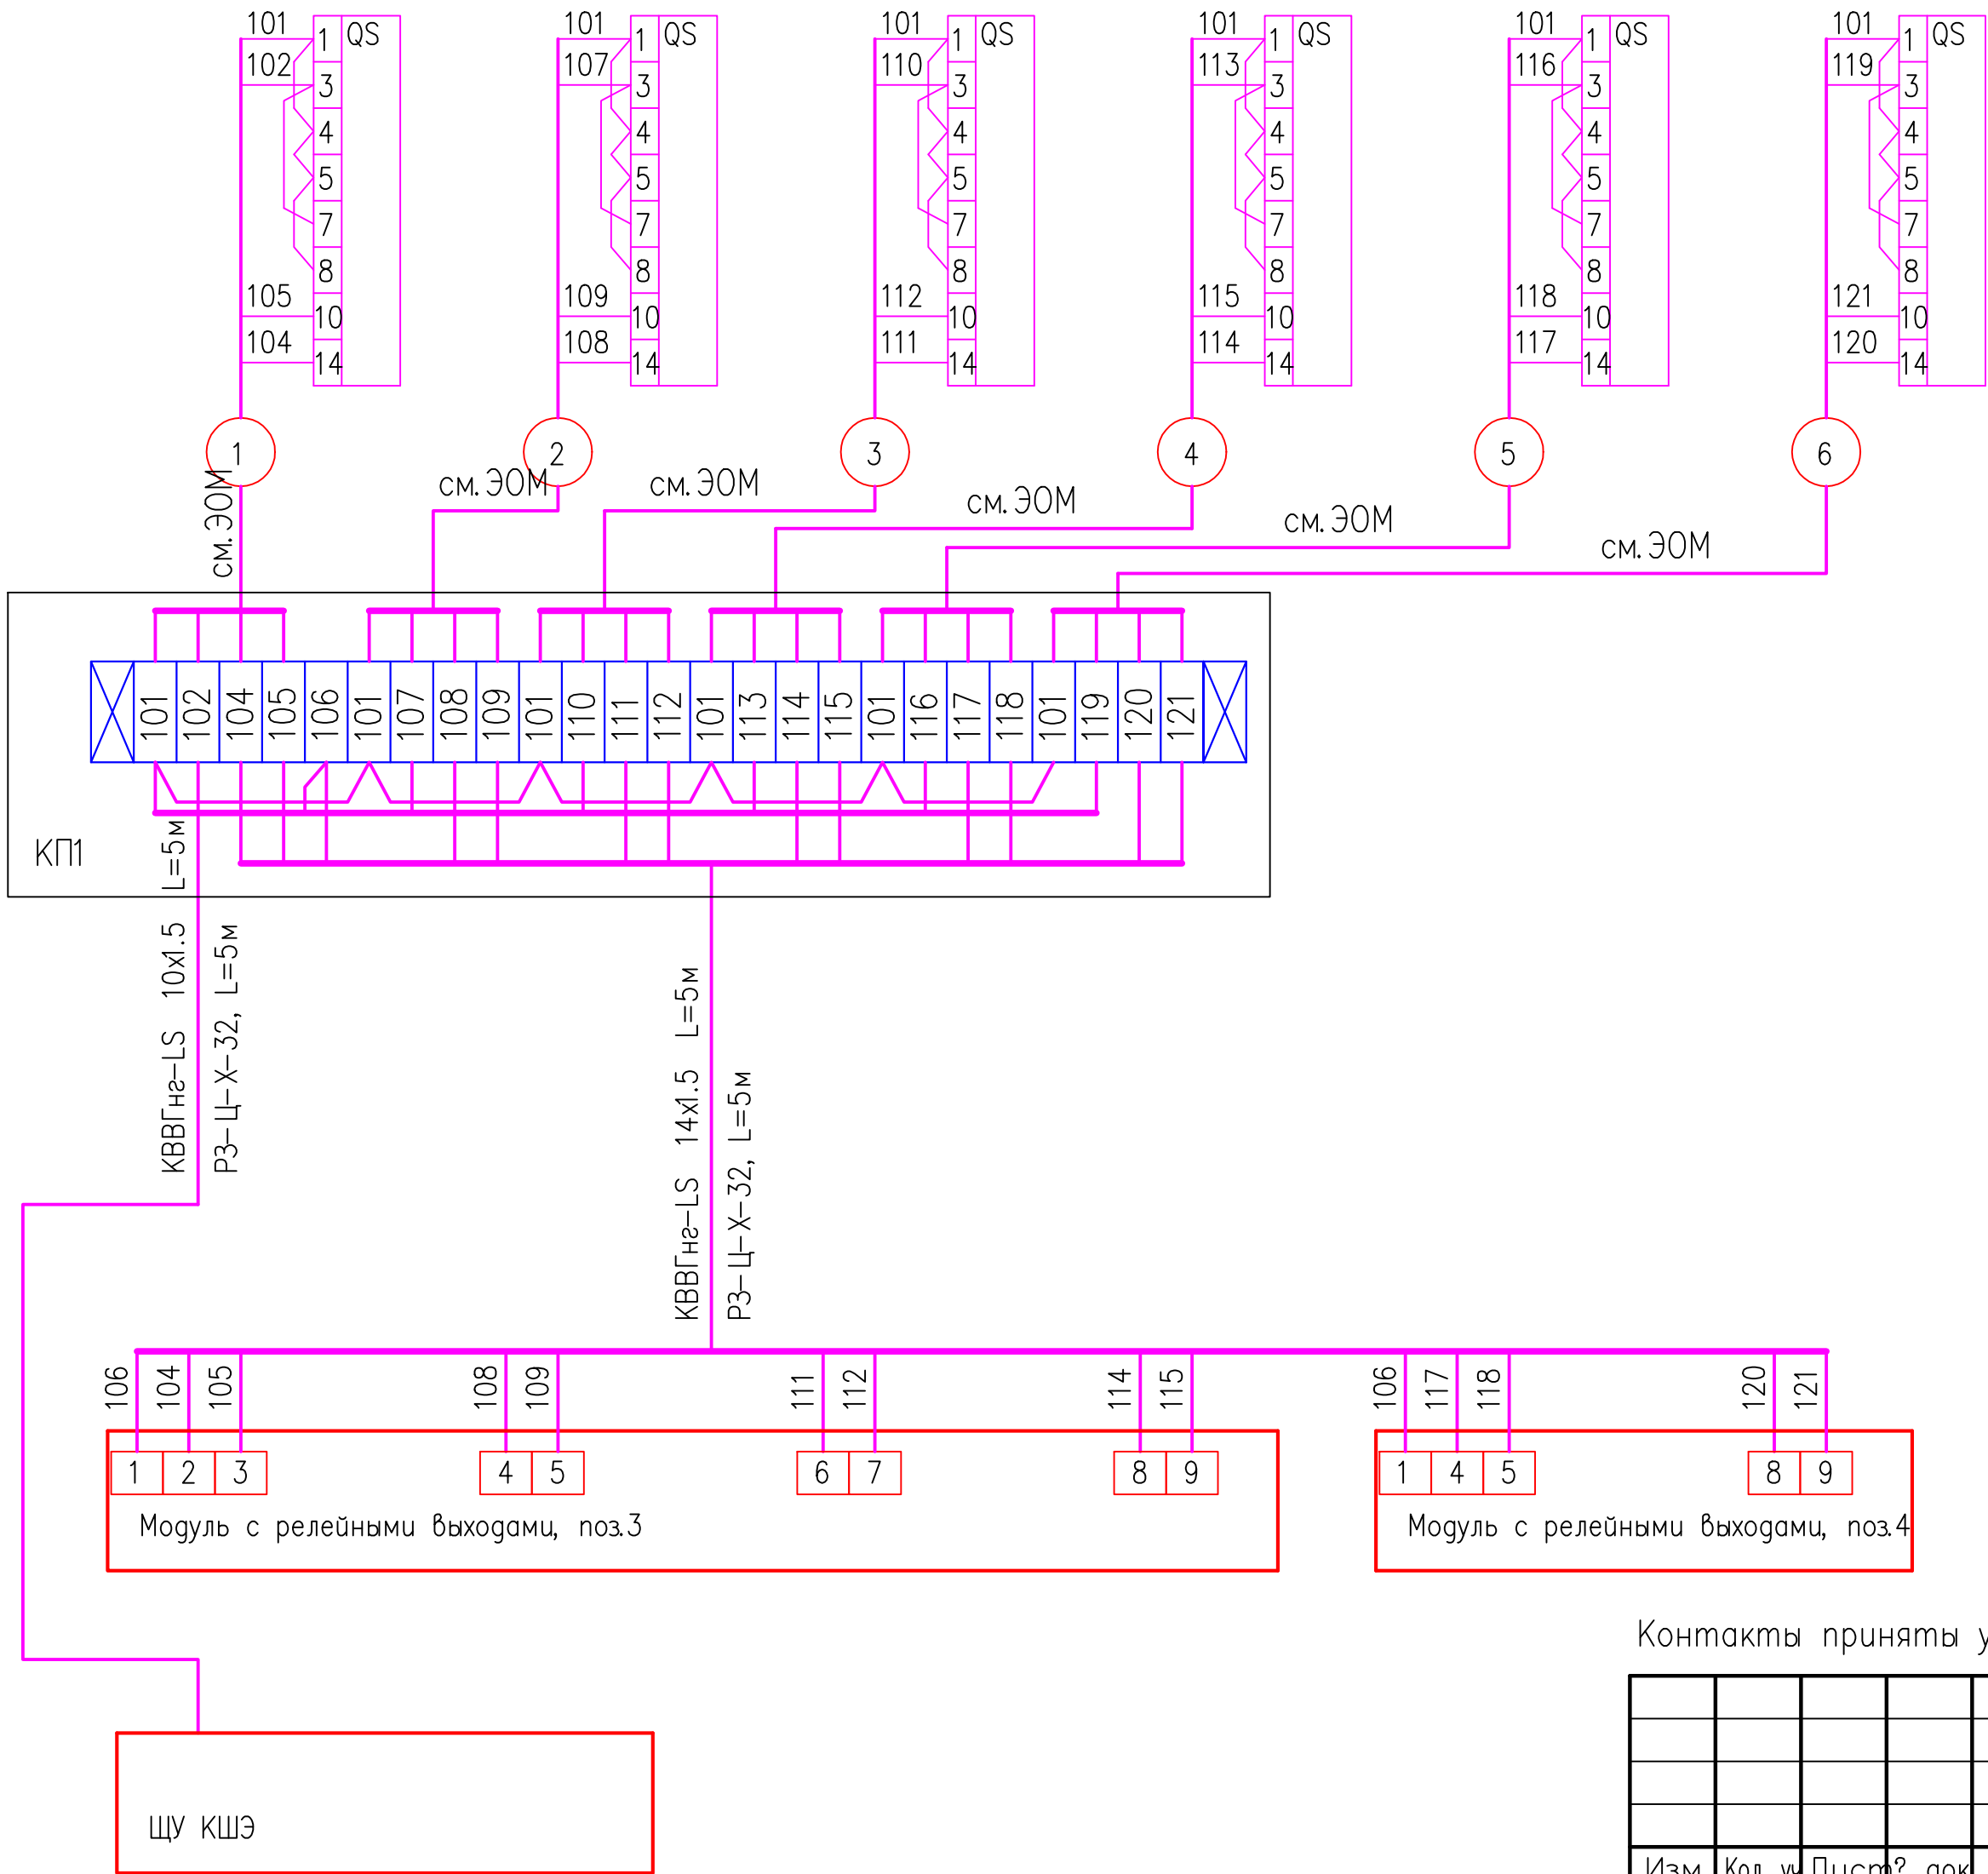

Контакты приняты условно.

4392 АТХ					
Корректировка ПСД по объекту "Расходный склад для компании ГСМ на территории производственной базы ОАО "ЯТЭК" на 2-м склоне в связи с изменениями технического регламента					
Изм.	Кол. уч.	Лист?	док	Погн.	Дата
Технологические трубопроводы				Стадия	Лист
				П	4
Нач. отд.	Николаева			06.13	
Проверил	Николаева			06.13	
Разработал	Федоров			06.13	
Н. контр.	Морозова			06.13	
Схема соединений внешних проводов				ЗАО "Якутпромстройпроект" г. Якутск	