
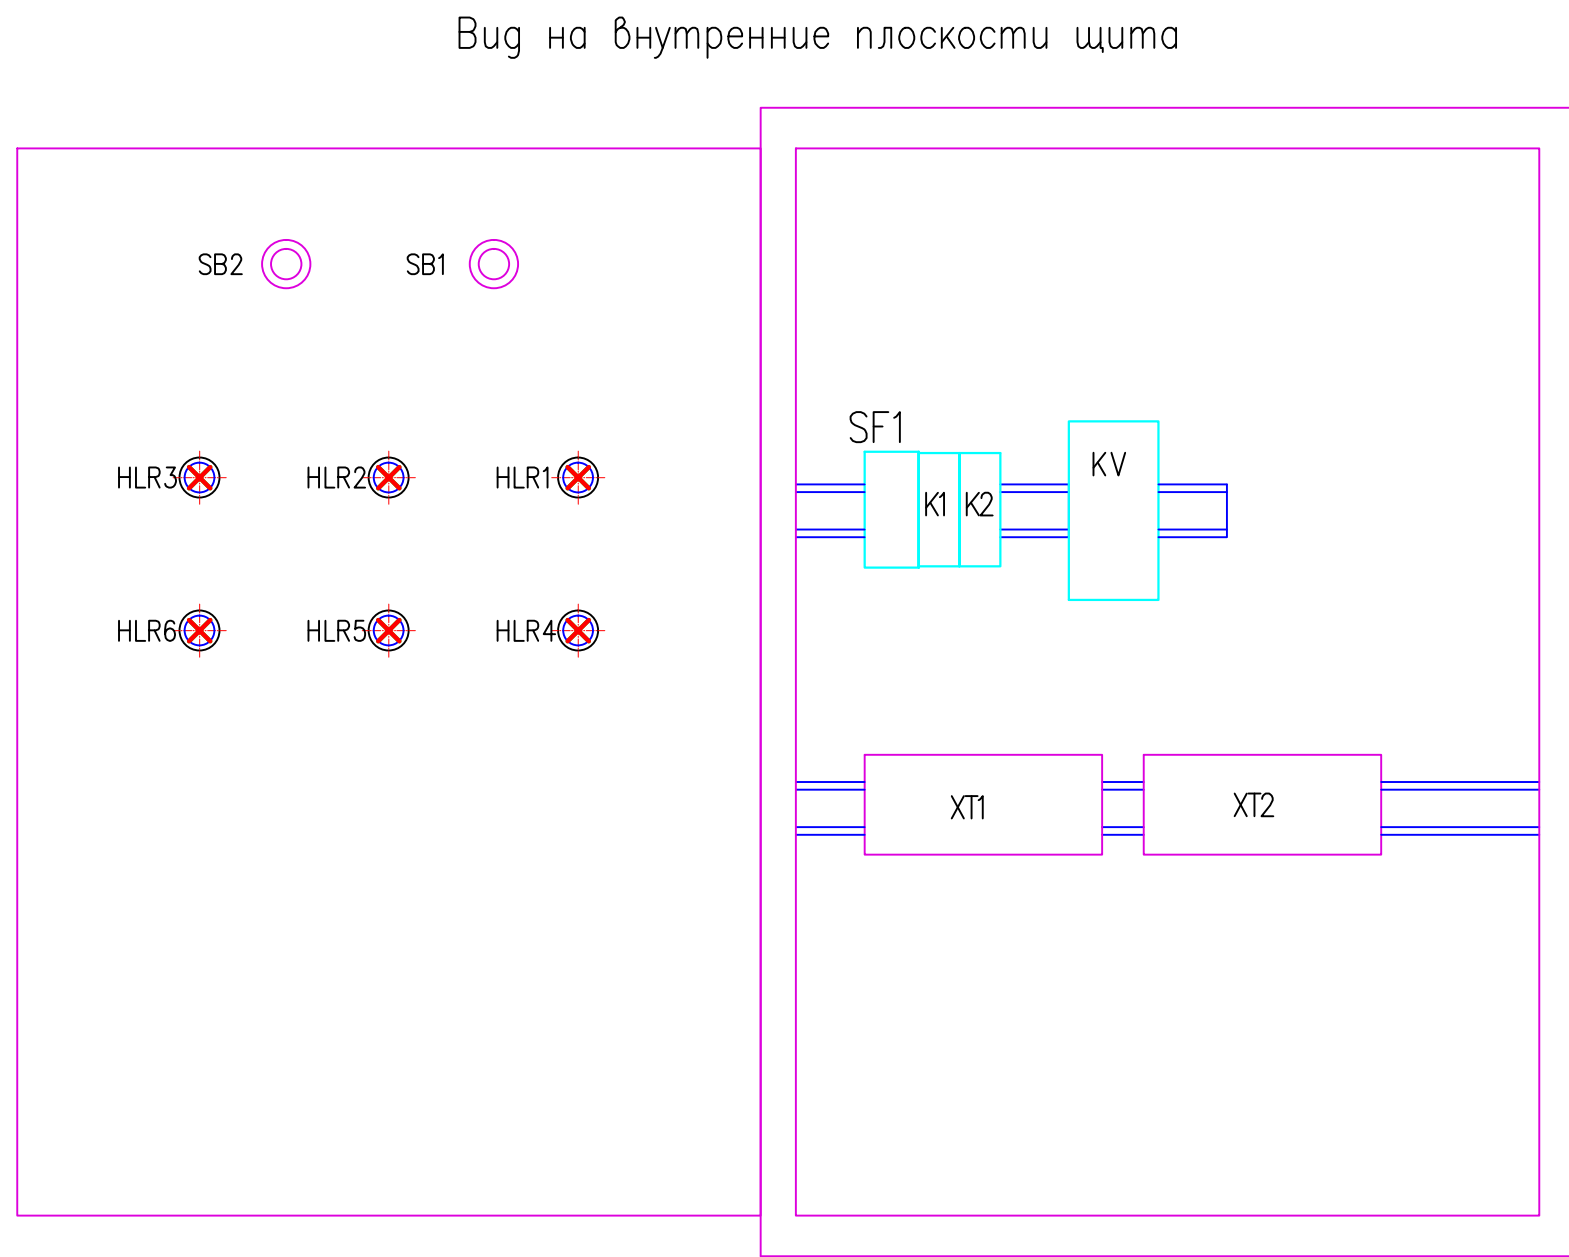


Инв. ? подл.	Подп. и дата	Взам. инв. ?

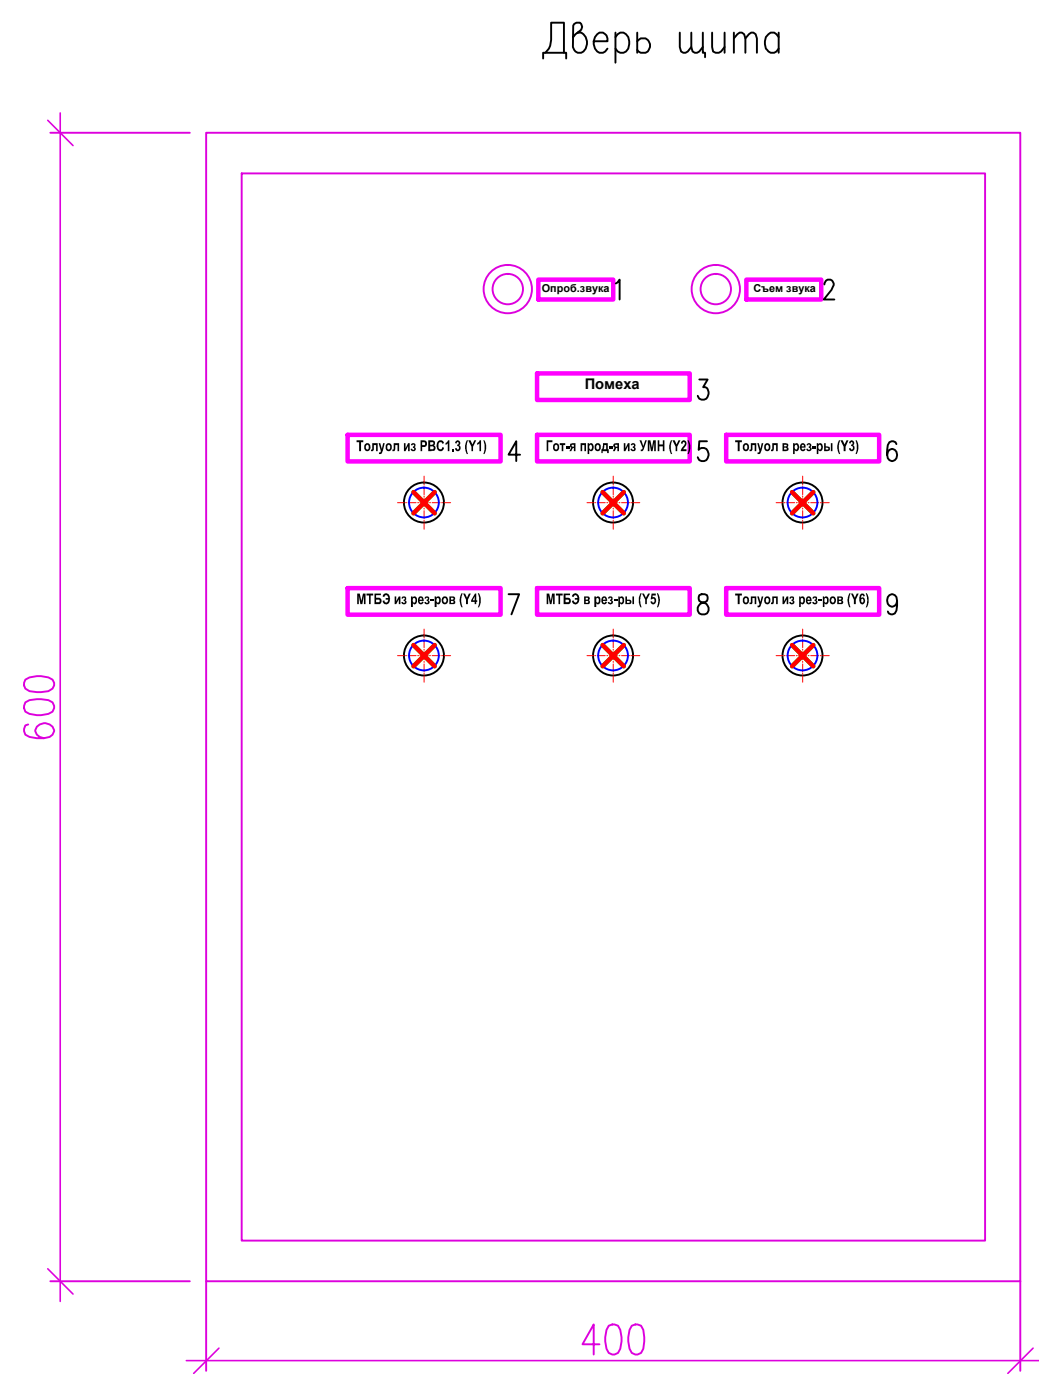

- По данному эскизу изготовить щит управления ЩУ КШЭ.
- Расположение оборудования см.ЭОМ

						4392 АТХ
						Корректировка ПСД по объекту "Расходный склад для компаунда ГСМ на территории производственной базы ОАО "ЯТЭК" на 2-м скского тракта в связи с изменениями технического регламента моторные топлива
Изм.	Кол. уч.	Лист?	док	Погр.	Дата	Технологические трубопроводы
						Стадия Лист Листов
						П 5
Нач. отд.	Николаева				06.13	Щит управления. Общий вид
Проверил	Николаева				06.13	ЗАО "Якутпромстройпроект" г.Якутск
Разработал	Федоров				06.13	
Н. контр.	Морозова				06.13	

Копировал

А3