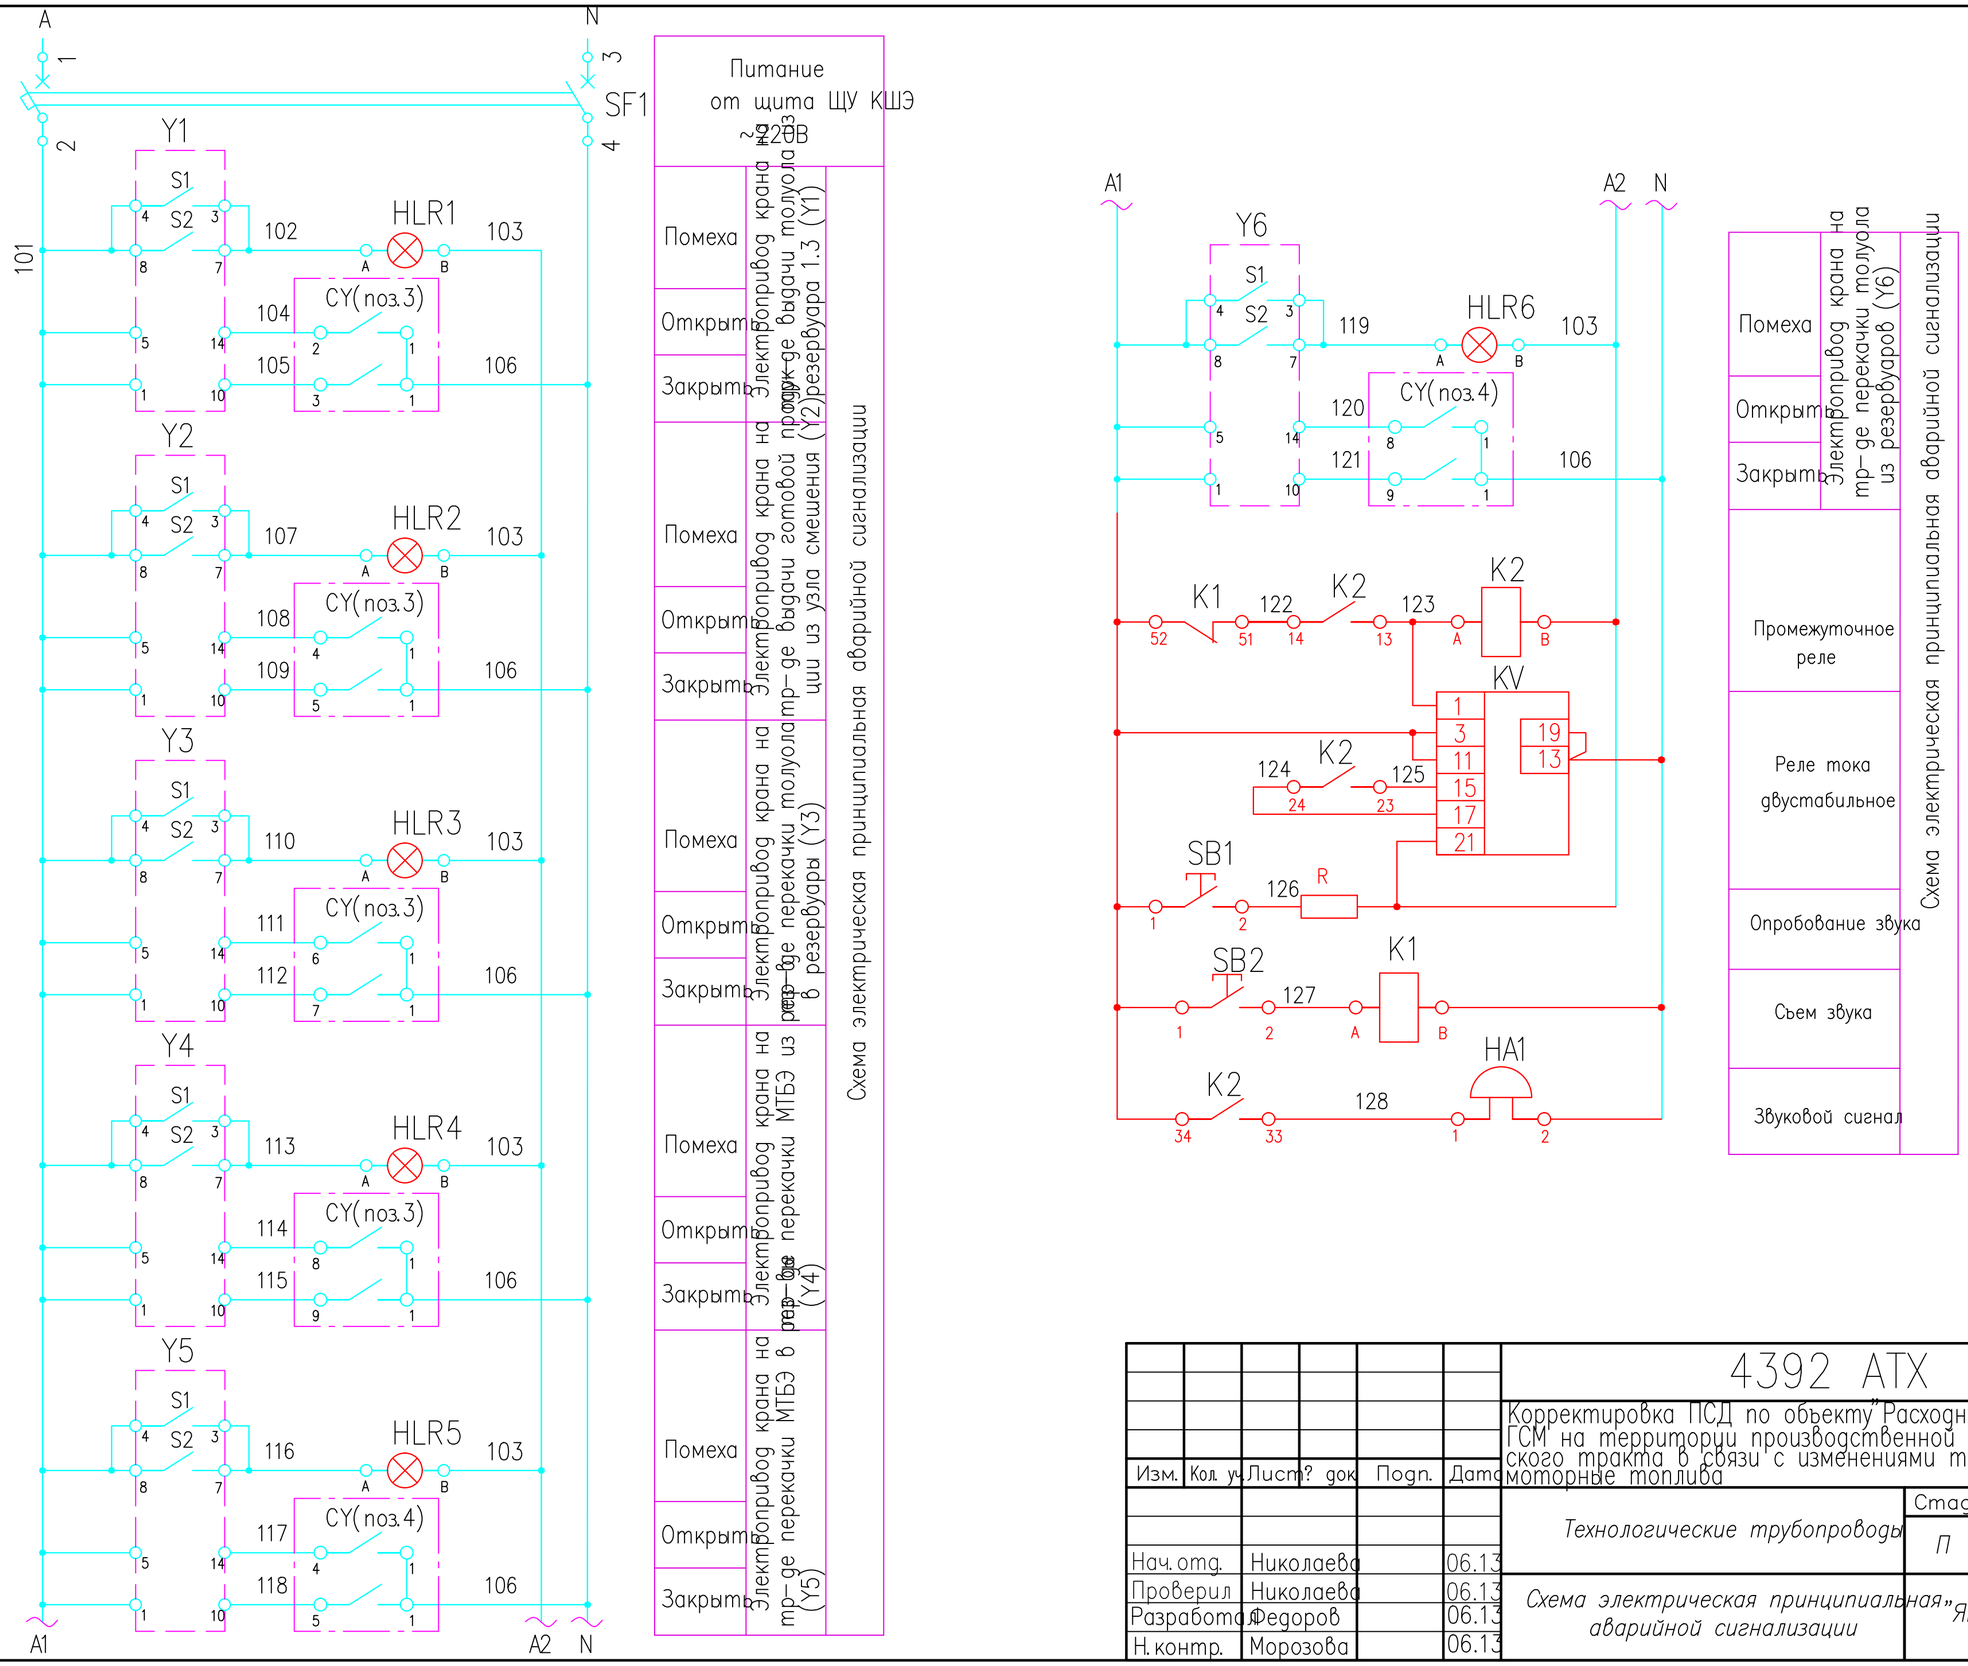


Взам. инв. N

Подп. и дата

Инв. N подл.

Изм.	Кол. уч.	Лист? док.	Подп.	Дата
Нач. отд.		Николаева		06.13
Проверил		Николаева		06.13
Разработал		Федоров		06.13
Н. контр.		Морозова		06.13

4392 АТХ

Корректировка ПСД по объекту "Расходный склад для компаунд ГСМ" на территории производственной базы ОАО "ЯТЭК" на 2 ского тракта в связи с изменениями технического регламент моторные топлива

Технологические трубопроводы	Стадия	Лист	Листов
	П	3	

Схема электрическая принципиальная аварийной сигнализации

ЗАО "Якутпромстройпроект" г. Якутск

Копировал

Формат А3