

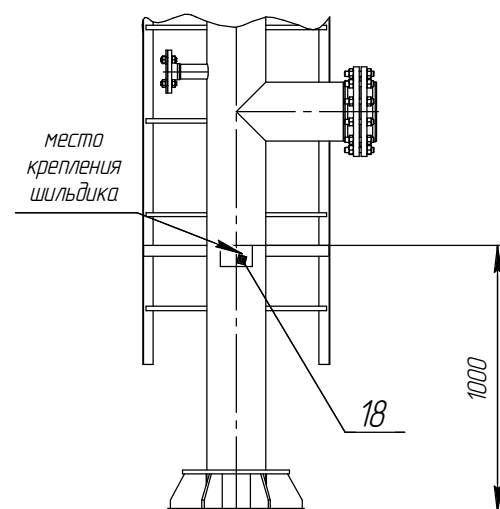
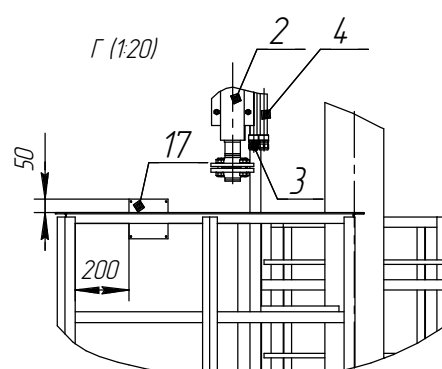
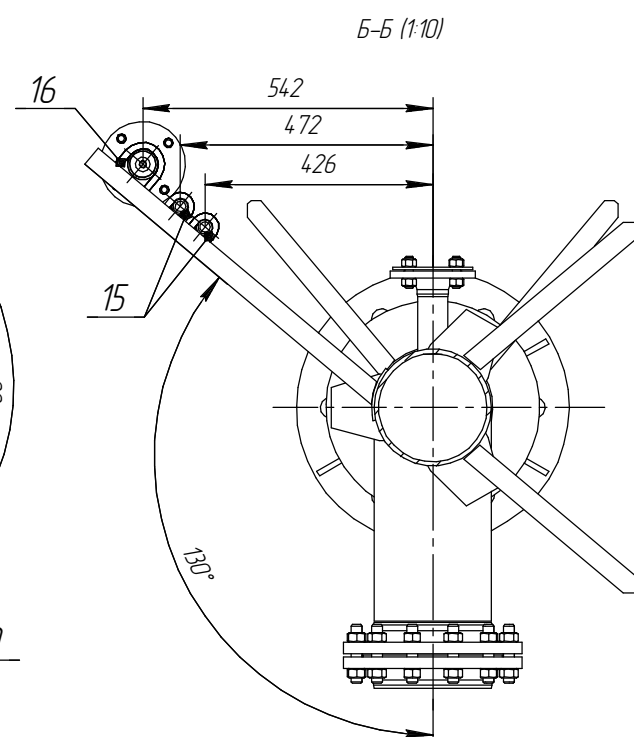
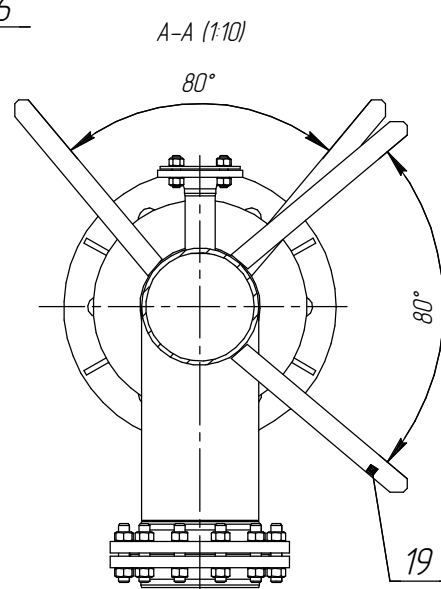
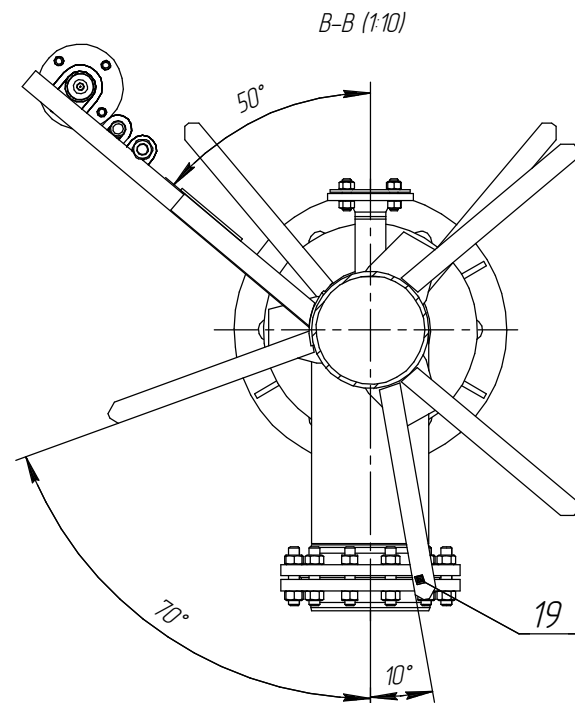


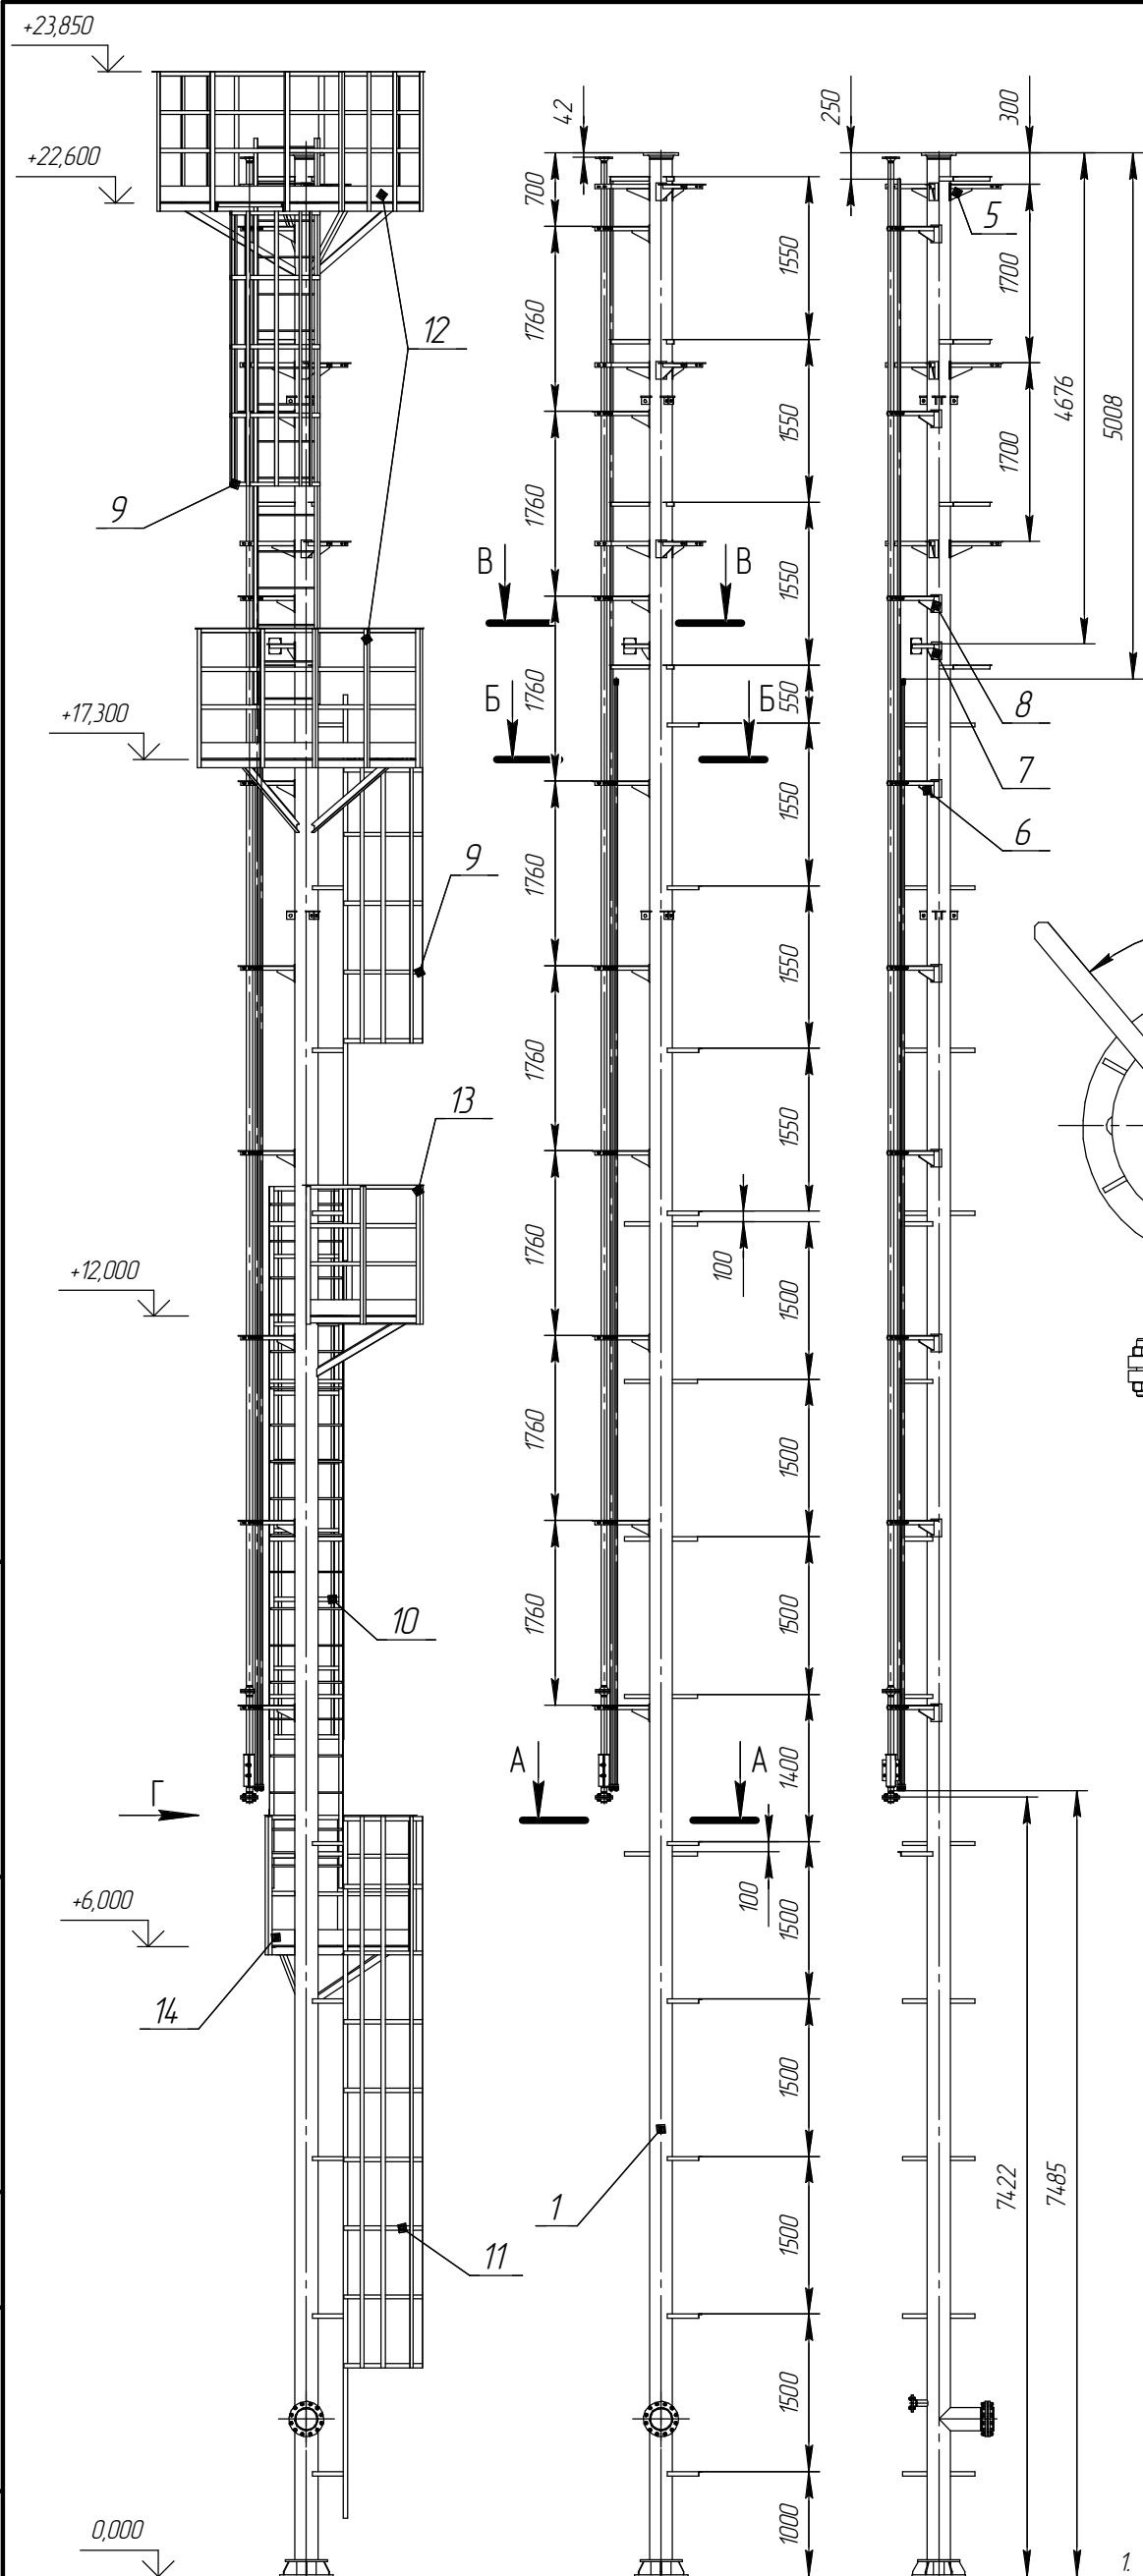

1. Сварку элементов производить электродом типа Э-50А, УОНИИ-13/55 ГОСТ 9466-77, ГОСТ 9467-75.
2. На месте установки уголков крепления лестниц поз. 19 приварить стальные накладки (пятки) размером 100х100 мм сплошным швом ГОСТ 16037-80-Н1≤5 по контуру сопряжения по месту.
3. Кронштейны поз.5, 6, 7, 8 варить к стволу сплошным швом ГОСТ 16037-80-Н1≤5 по контуру сопряжения деталей.
4. Пластину крепления коробки поз. 17 варить к перилам каркаса площадки по месту.
5. Сварочные работы выполнять в соответствии с требованиями РД 153-34.1-003-01.

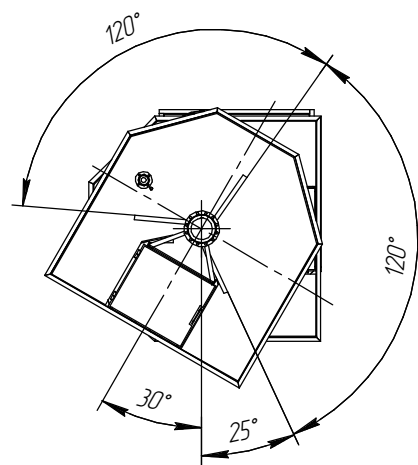

					095.11.02-01.00.000 СБ			
Изм./Лист		№ докум.	Подп.	Дата	Ствол факельный Сборочный чертеж	Лист	Масса	Масштаб
Разраб.		Старикова						1:50
Пров.		Плешаков						
Т.контр.						Лист	Листов	1
Н.контр.						000 "ГПИ"		
Утв.		Зидиханов						

Перв. примен.		Формат	Зона	Поз.	Обозначение	Наименование	Кол.	Приме- чание	
Справ. №									
						Документация			
	A2			095.11.02-01.00.000 СБ	Сборочный чертеж				
					Сборочные единицы				
	A3		1	095.11.02-01.01.000 СБ	Ствол	1			
	A4		2	095.11.02-01.02.000 СБ	Ствол линии топливного газа	1			
	A4		3	095.11.02-01.03.000 СБ	Ствол линии контроля пламени	1			
	A4		4	095.11.02-01.04.000 СБ	Трубопровод для проводов БВН	1			
	A2		5	095.11.02-01.05.000 СБ	Кронштейн крепления электродного узла	6			
	A4		6	095.11.02-01.06.000 СБ	Кронштейн крепления трубопроводов	6			
	A4		7	095.11.02-01.07.000 СБ	Кронштейн крепления клеммной коробки	1			
	A4		8	095.11.02-01.08.000 СБ	Кронштейн крепления трубопроводов	3			
	A4		9	ЛВ-530.00.000 СБ	Лестница верхняя	2			
	A4		10	ЛЛ-600.00.000 СБ	Лестница левая	1			
	A4		11	ЛП-600.00.000 СБ	Лестница правая	1			
	A2		12	ПВ-01.00.000-200 СБ	Площадка обслуживания	2			
	A2		13	ПЛ-01.00.000-200 СБ	Площадка переходная левая	1			
	A2		14	ПП-01.00.000-200 СБ	Площадка переходная правая	1			
	A3		15	ХТ-27.000 СБ	Хомут крепления трубопровода	15	09Г2С		
	A3		16	ХТ-57.000 СБ	Хомут крепления трубопровода	9	09Г2С		
					Детали				
	A4		17	095.11.02-01.00.001	Пластина крепления клеммной коробки	1			
	Б4		18	095.11.02-01.00.002	Крепление шильдика	1			
Инв. № подл.						095.11.02-01.00.000			
	Изм.	Лист	№ докум.	Подп.	Дата	Ствол факельный	Лит.	Лист	Листов
	Разраб.	Старикова						1	2
	Пров.	Плешаков							
Н.контр.									
	Утв.	Зидиханов				ООО "ГПИ"			

[illegible]