


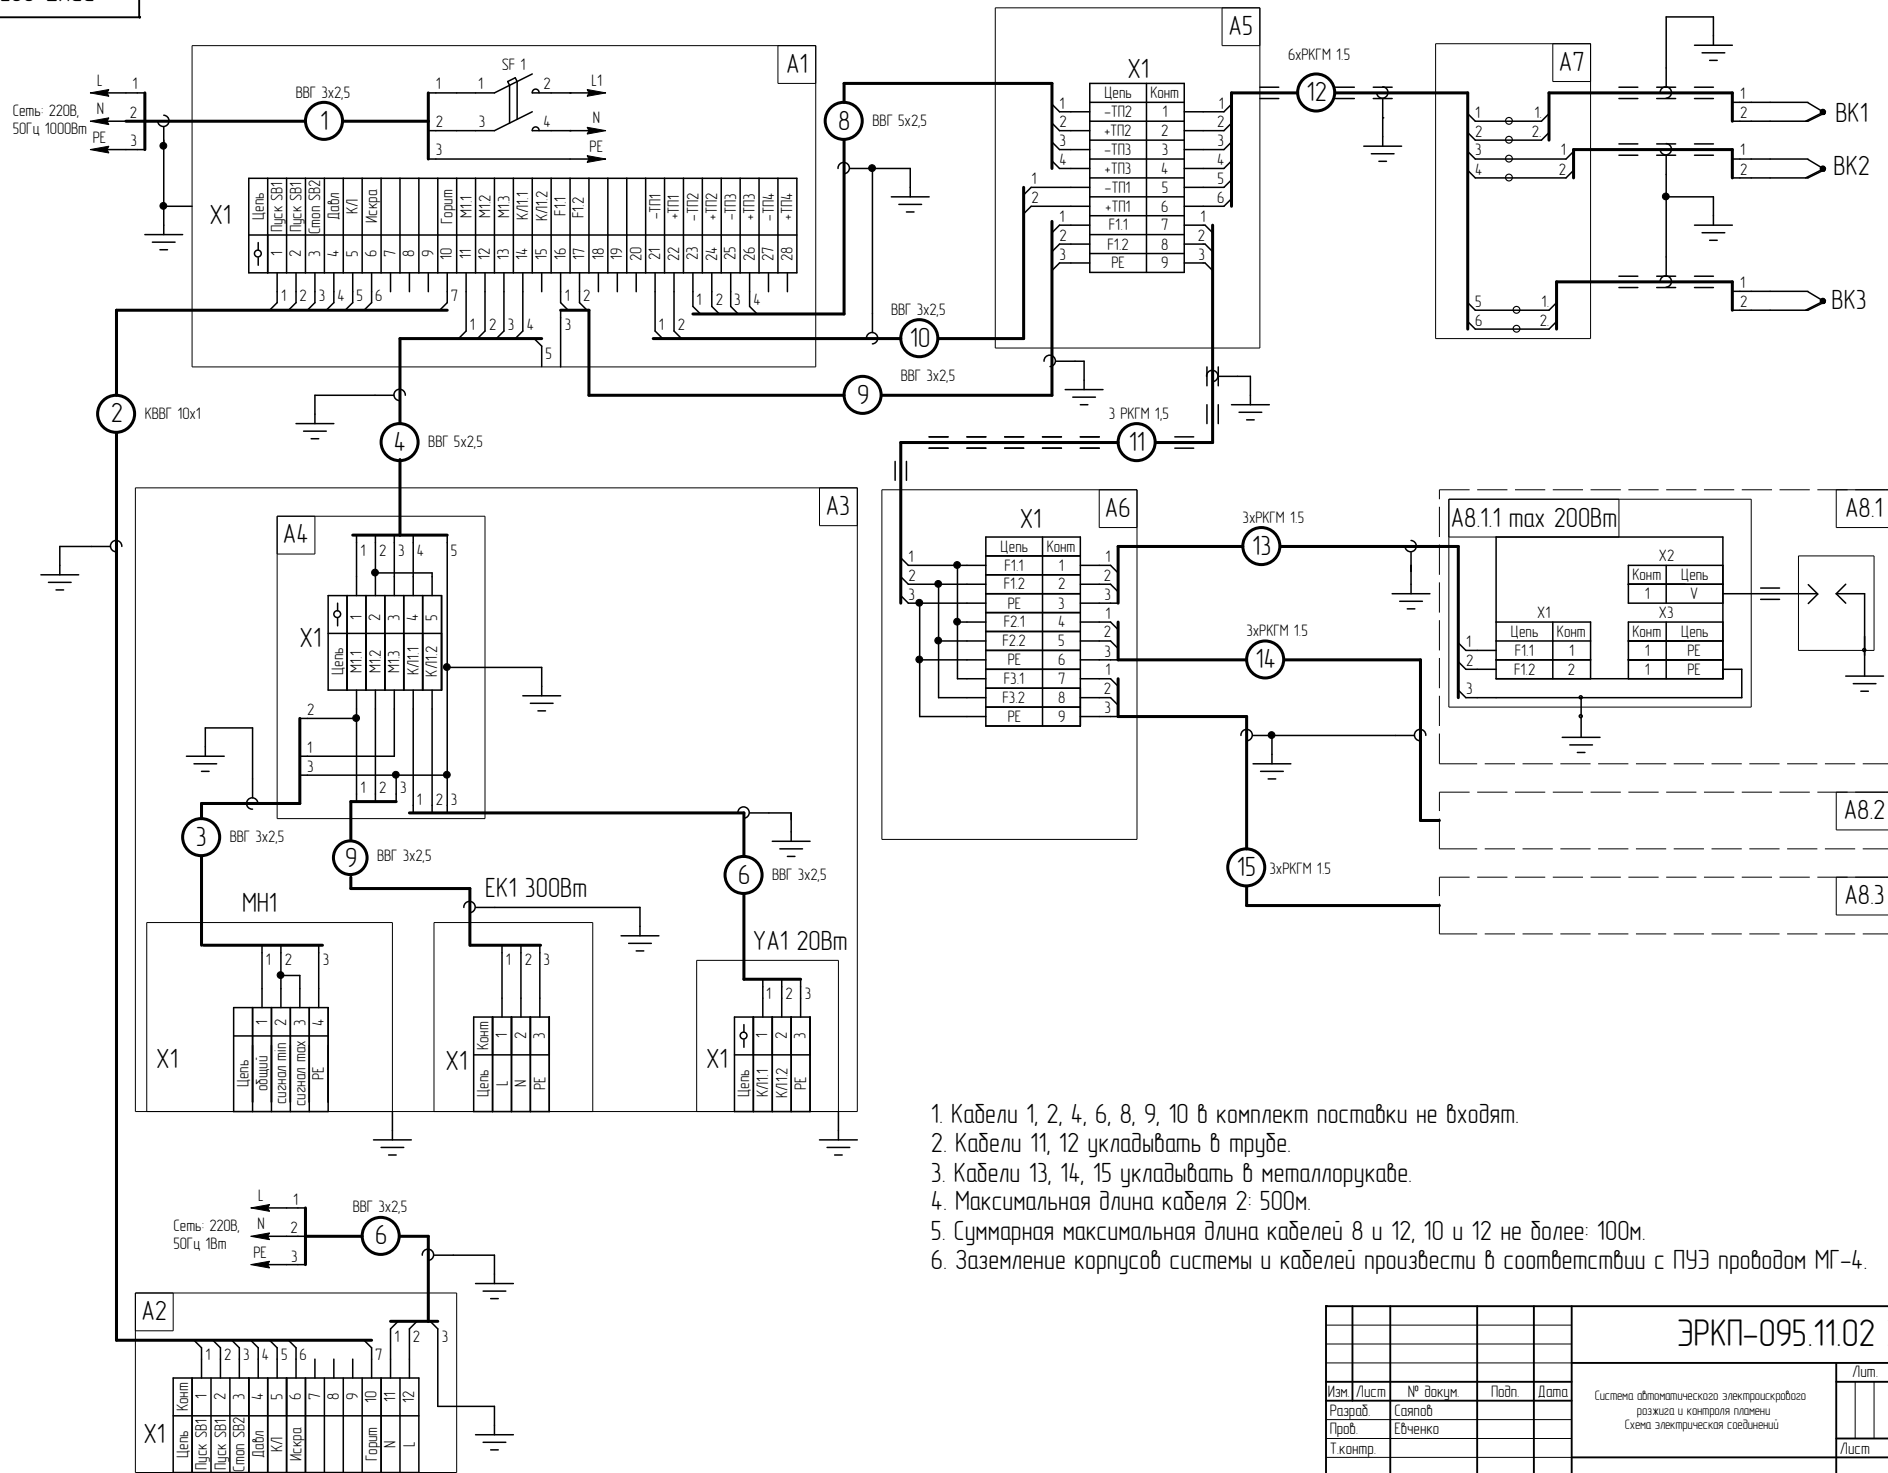

1. Кабели 1, 2, 4, 6, 8, 9, 10 в комплект поставки не входят.
2. Кабели 11, 12 укладывать в трубе.
3. Кабели 13, 14, 15 укладывать в металлорукаве.
4. Максимальная длина кабеля 2: 500м.
5. Суммарная максимальная длина кабелей 8 и 12, 10 и 12 не более: 100м.
6. Заземление корпусов системы и кабелей произвести в соответствии с ПУЭ проводом МГ-4.

					ЭРКП-095.11.02 35																		
					Система автоматического электроснабжения разряда и контроля пламени Схема электрической соединений																		
Изм	Лист	№ докум	Подп	Дата											Лист			Масса			Масштаб		
Разработ	Саялов																						
Проб	Евченко																						
Т.контр					Лист										Листов 1								
Н.контр	Никитин				ООО "ГПИ"																		
Утв	Макулов И.А.																						