


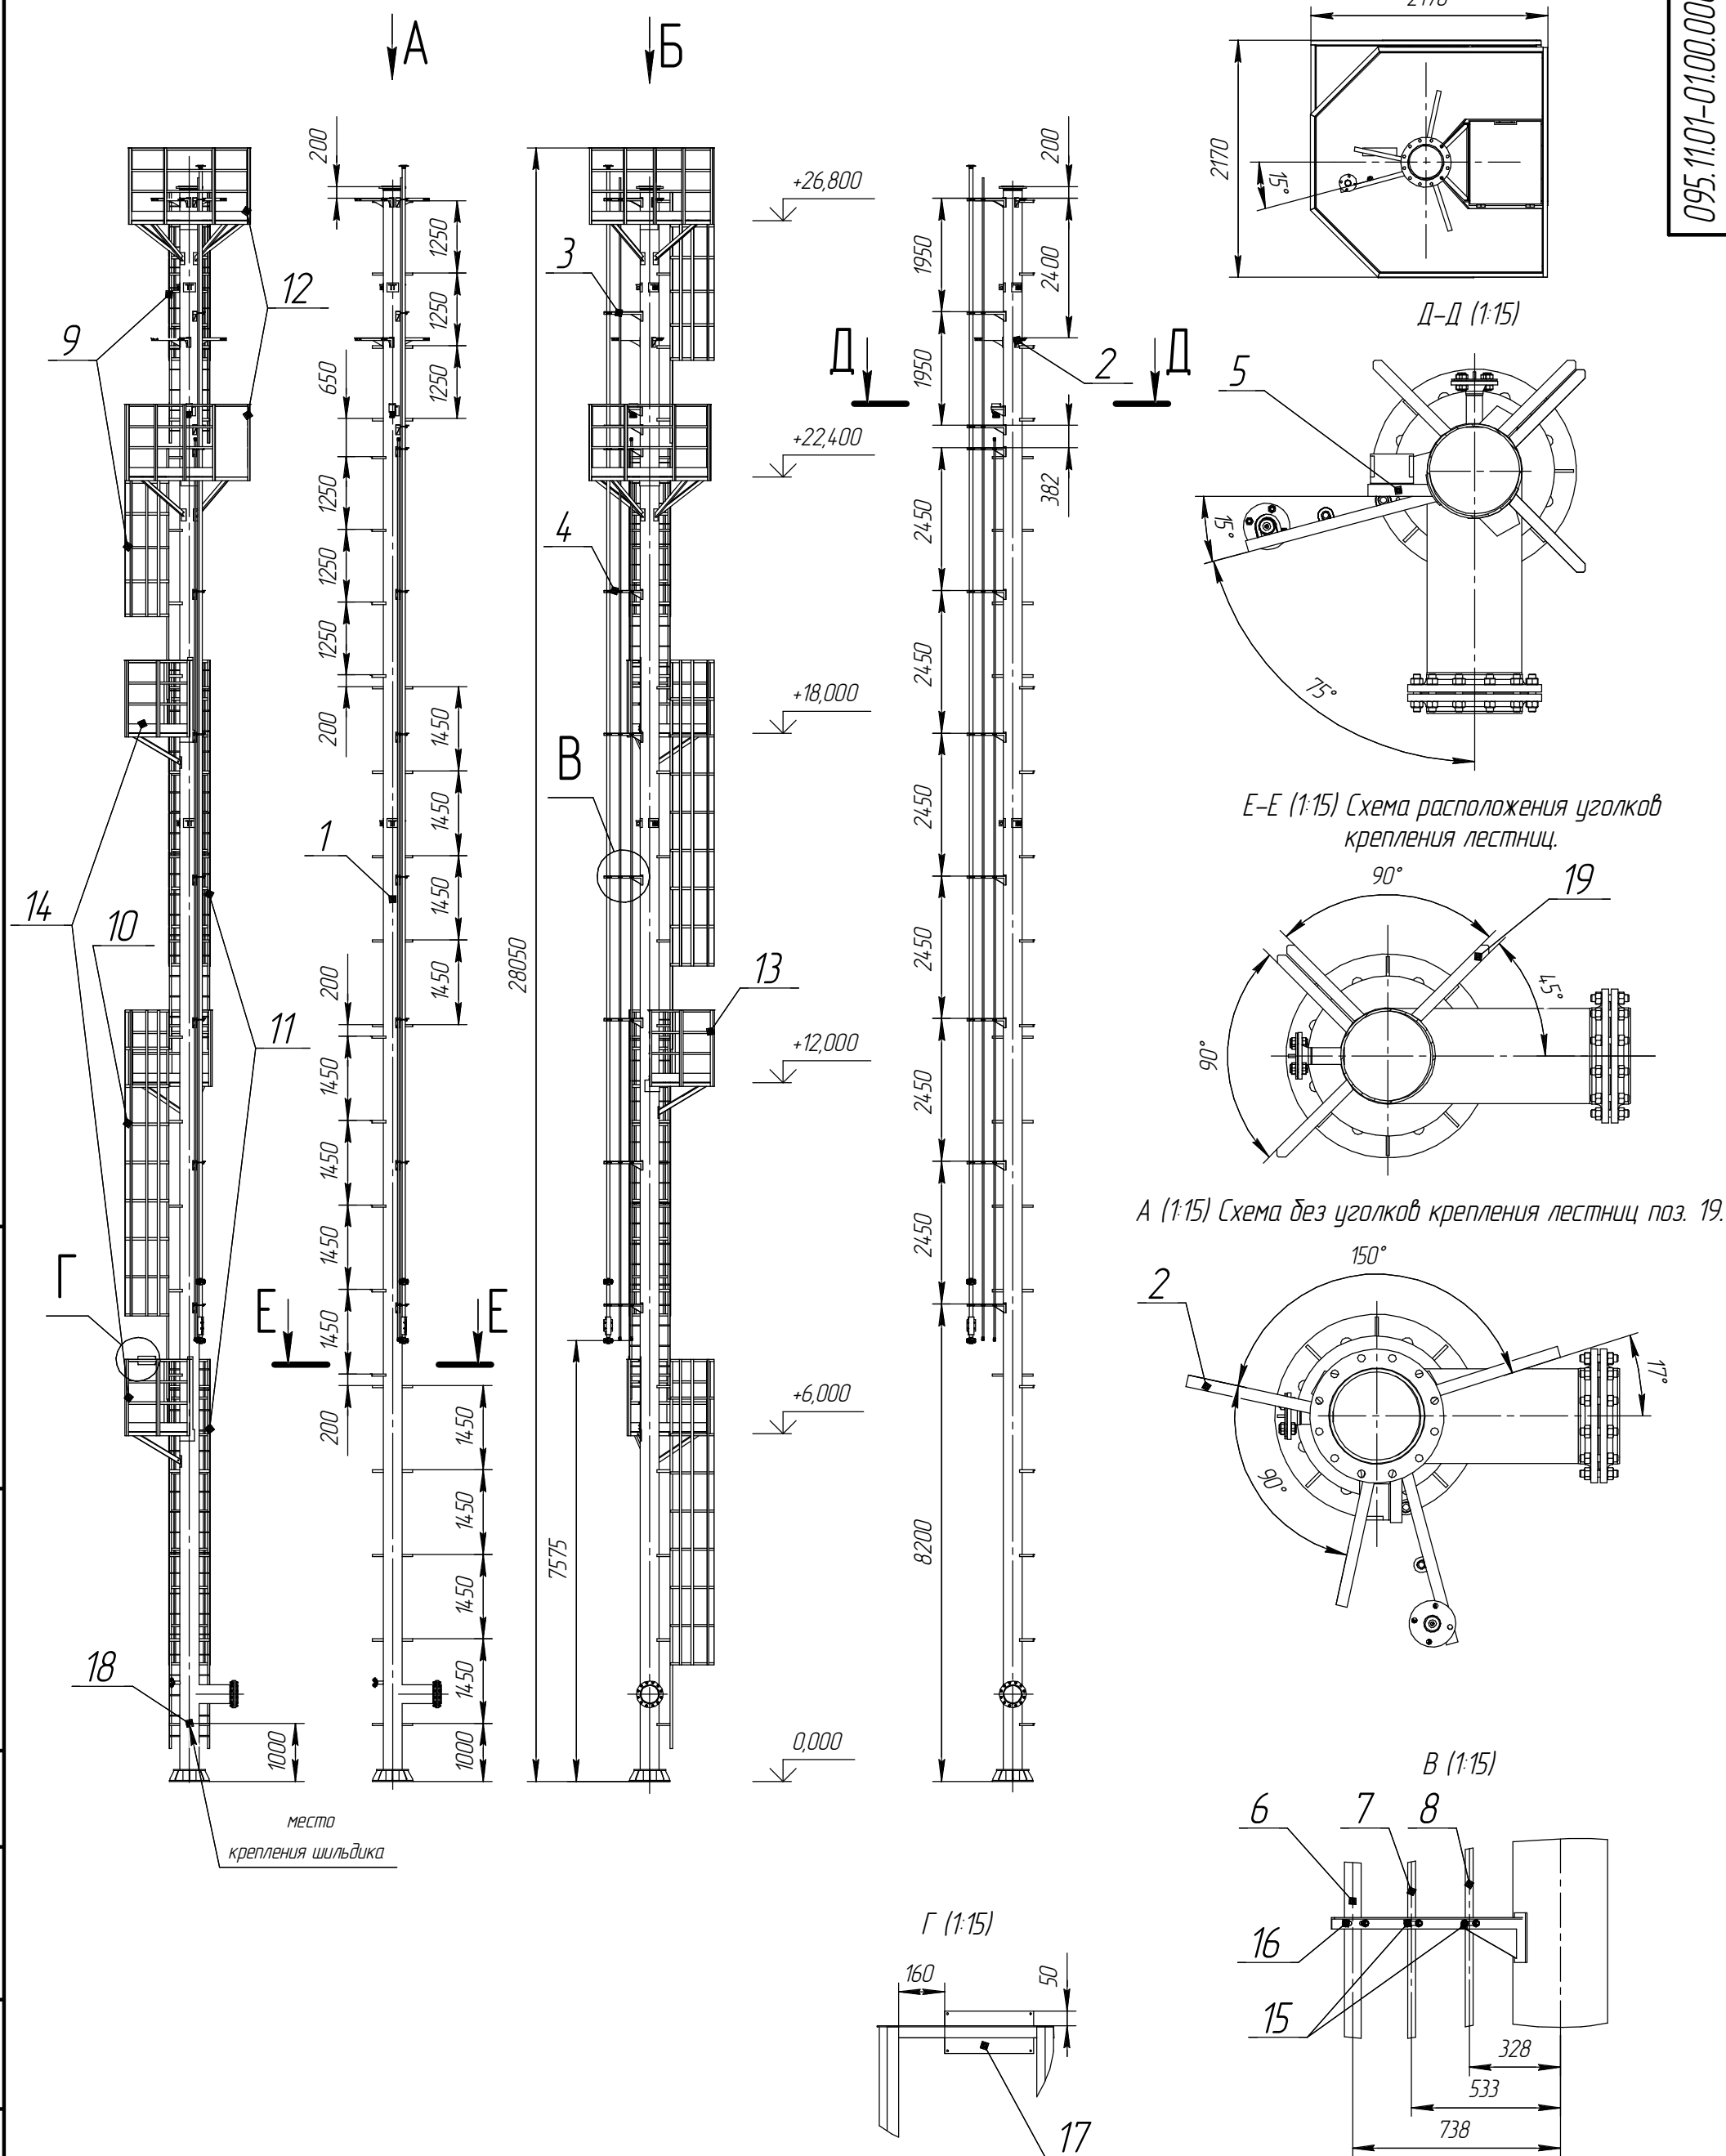

1. Сборку элементов производить сваркой сплошным швом по контуру сопряжения деталей по ГОСТ 5264-80 электродами марки Э-50А, УОНИИ-13/55 ГОСТ 9466-77, ГОСТ 9467-75.
2. Сварные работы выполнять в соответствии с требованиями РД 153-34.1-003-01 "Сварка термообработка и контроль трубных систем котлов и трубопроводов при монтаже и ремонте энергетического оборудования".
3. Кранштейны крепления трубопроводов поз. 2, 3 и верхний кранштейн крепления трубопровода поз. 4 в варить к стволу после установки верхних площадок обслуживания поз.12 при общей сборке факельного ствола

					095.11.01-01.00.000 СБ					
					Ствол факельный Сборочный чертеж			Лист	Масса	Масштаб
Изм./Лист		№ докум.	Подп.	Дата						1:75
Разраб.		Стариков								
Пров.		Плешаков								
Т.контр.								Лист	Листов	1
Н.контр.								ООО "ГПИ"		
Утв.		Зидиханов								

Перв. примен.		Формат	Зона	Поз.	Обозначение	Наименование	Кол.	Приме- чание
Справ. №								
						Документация		
	A2			095.11.01-01.00.000 СБ	Сборочный чертеж			
					Сборочные единицы			
	A2		1	095.11.01-01.01.000 СБ	Ствол	1		
	A4		2	095.11.01-01.02.000 СБ	Кронштейн крепления трубопроводов БВН	6		
	A4		3	095.11.01-01.03.000 СБ	Кронштейн крепления трубопроводов	3		
A4		4	095.11.01-01.04.000 СБ	Кронштейн крепления трубопроводов	7			
A4		5	095.11.01-01.05.000 СБ	Кронштейн крепления коробки	1			
A4		6	095.11.01-01.06.000 СБ	Ствол линии топливного газа	1			
	A4		7	095.11.01-01.07.000 СБ	Ствол линии контроля пламени	1		
	A4		8	095.11.01-01.08.000 СБ	Трубопровод для линии БВН	1		
	A3		9	ЛВ-440.00.000 СБ	Лестница верхняя	2		
	A3		10	ЛЛ-600.00.000 СБ	Лестница левая	1		
	A3		11	ЛП-600.00.000 СБ	Лестница правая	2		
	A2		12	ПВ-01.00.000-300 СБ	Площадка обслуживания	2		
	A2		13	ПЛ-01.00.000-300 СБ	Площадка переходная левая	1		
	A2		14	ПП-01.00.000-300 СБ	Площадка переходная правая	2		
	A3		15	ХТ-27.000 СБ	Хомут крепления трубопровода	17	09Г2С	
	A4		16	ХТ-57.000 СБ	Хомут крепления трубопровода	10	09Г2С	
						Детали		
	A4		17	095.11.01-01.00.001	Пластина для крепления коробки	1		
	δ/4		18	095.11.01-01.00.002	Крепления шильдика	1	120 мм	
					Швеллер №6.5 ГОСТ 8240-89			
Инв. № подл.						095.11.01-01.00.000		
	Изм.	Лист	№ докум.	Подп.	Дата			
	Разраб.	Стариков				Ствол факельный		
	Пров.	Плешаков						
	Н.контр.					Лит.	Лист	Листов
	Утв.	Зидиханов					1	2
						ООО "ГПИ"		

