




План подпольных каналов

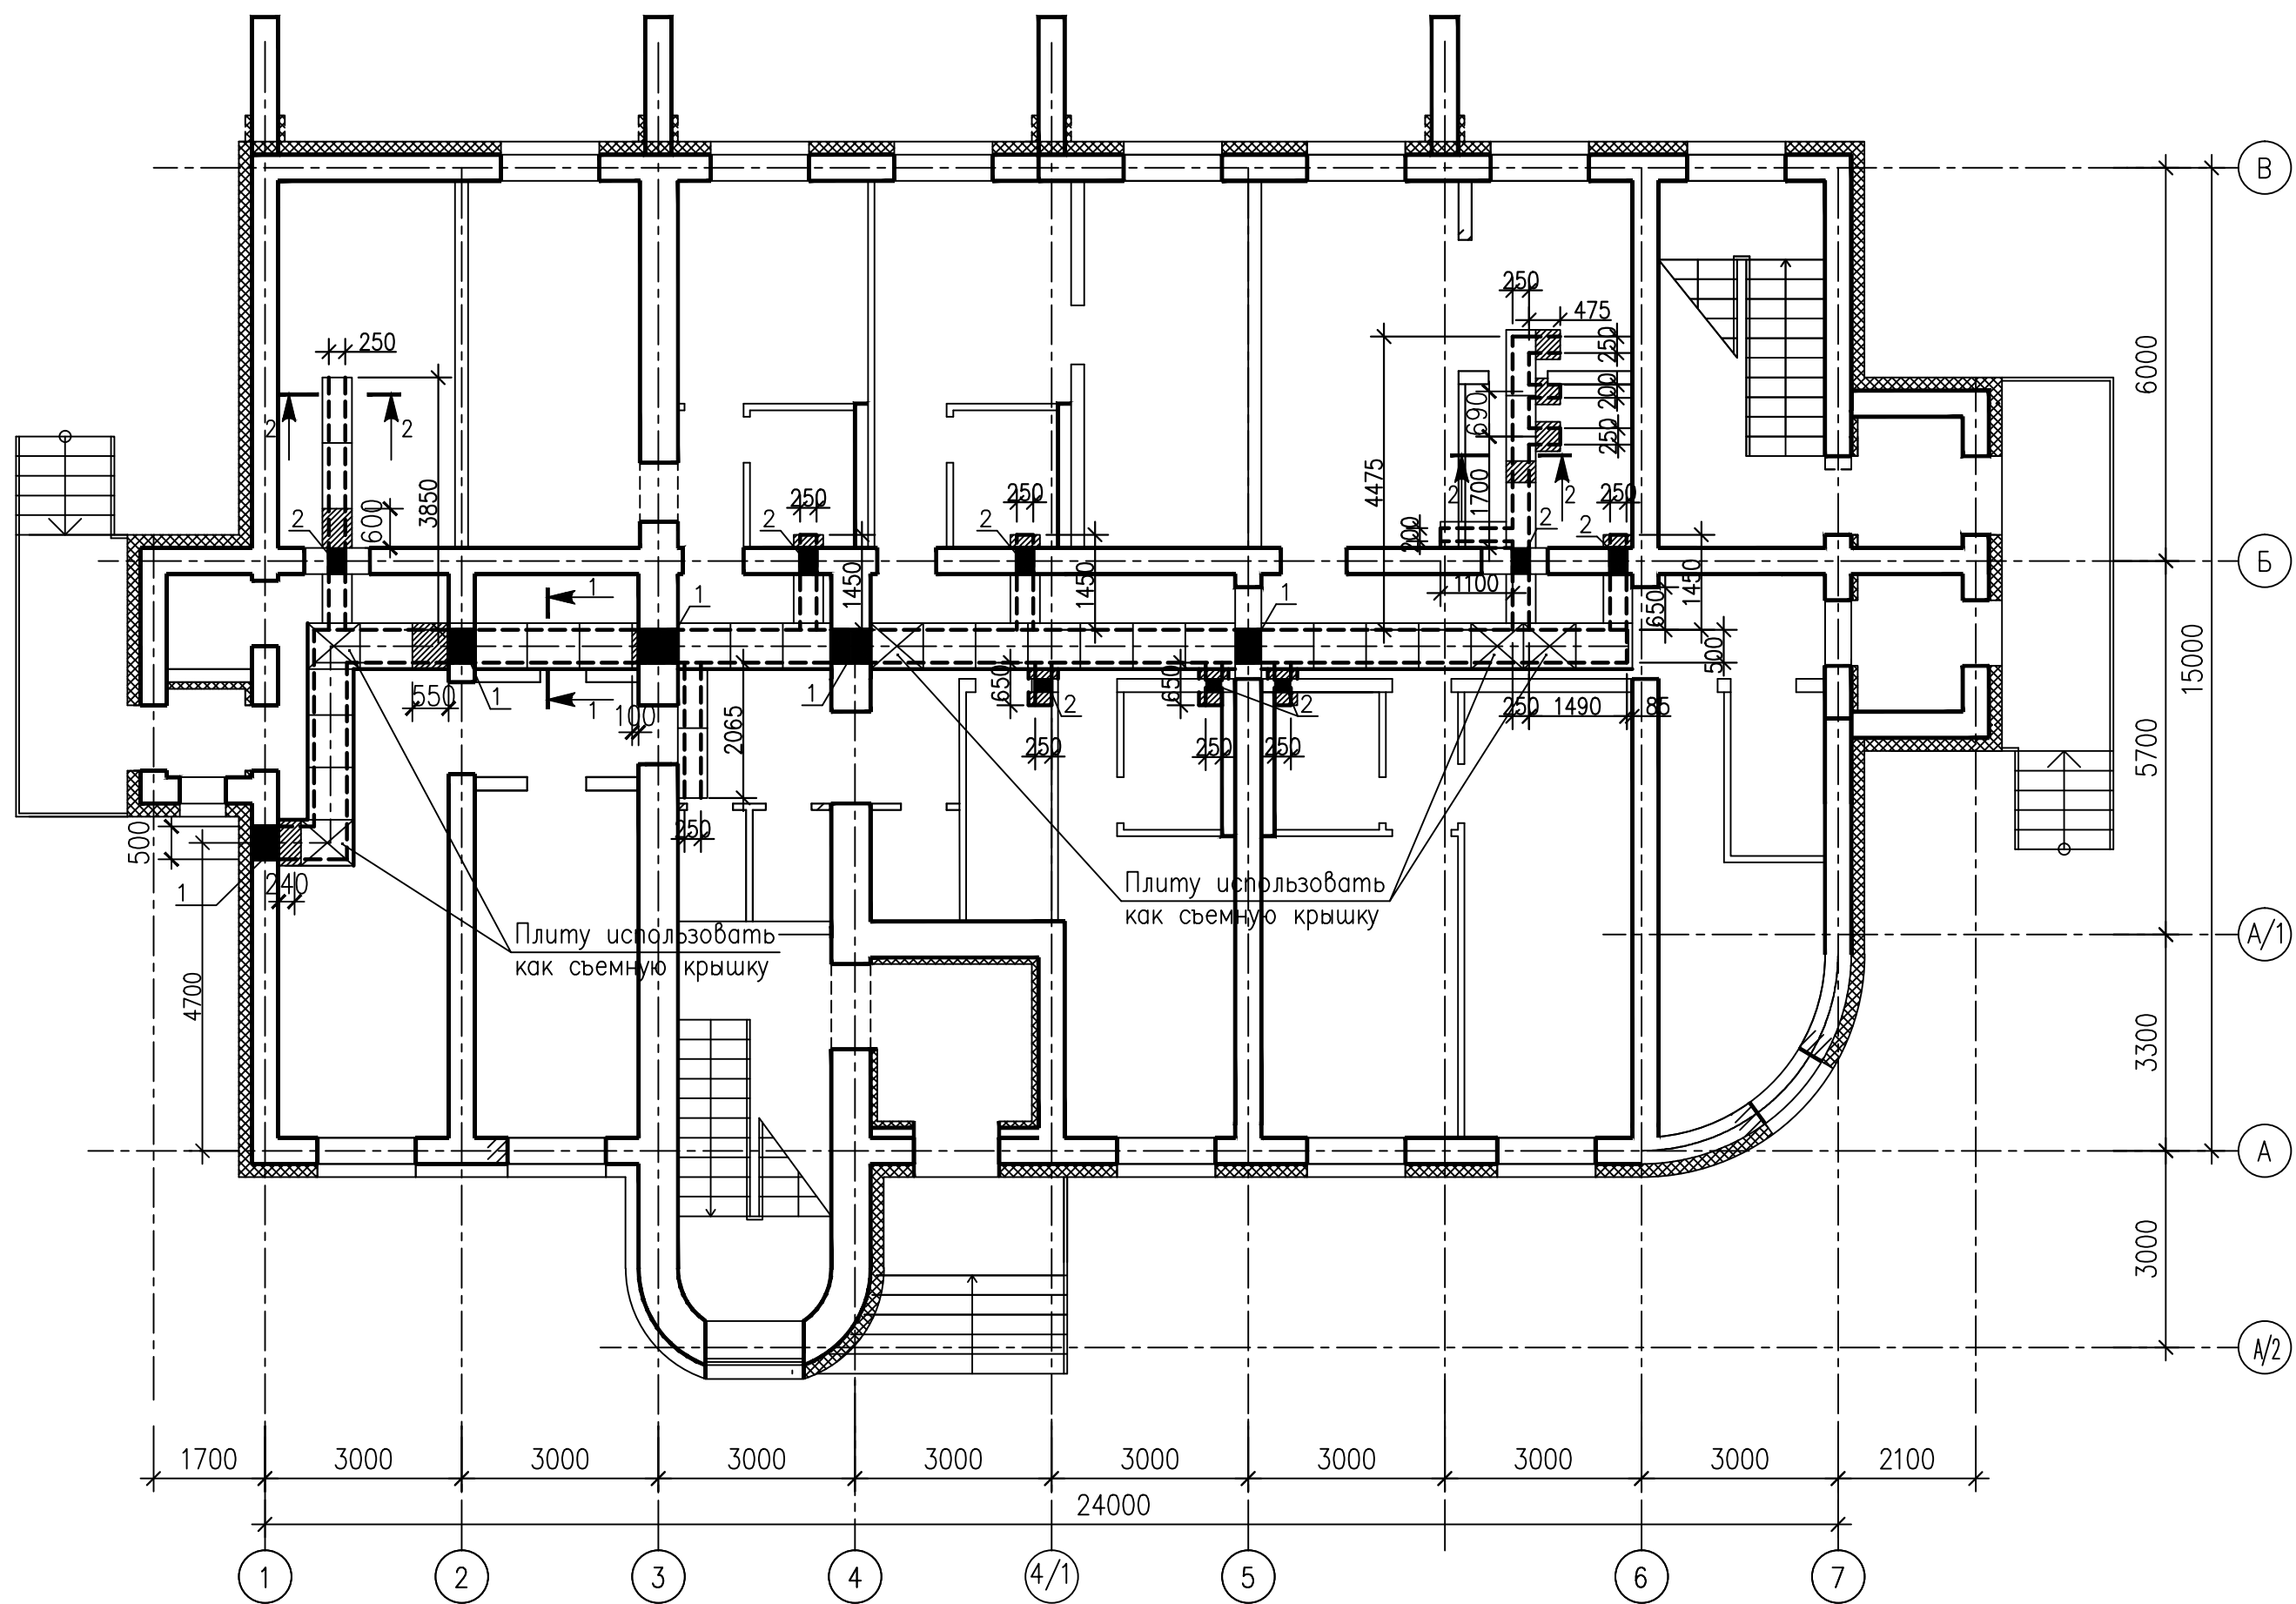

1-1

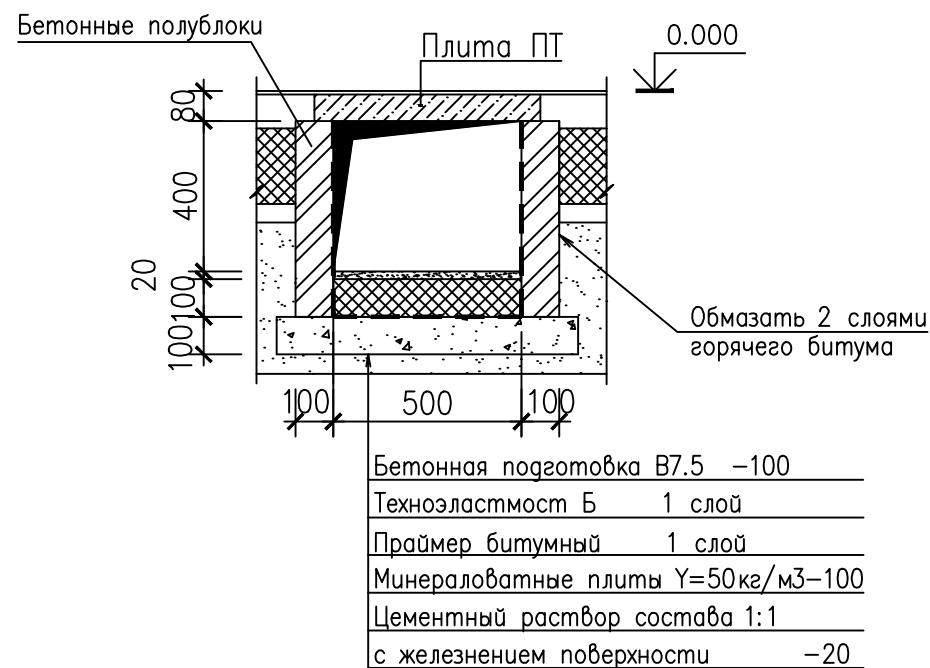

2-2

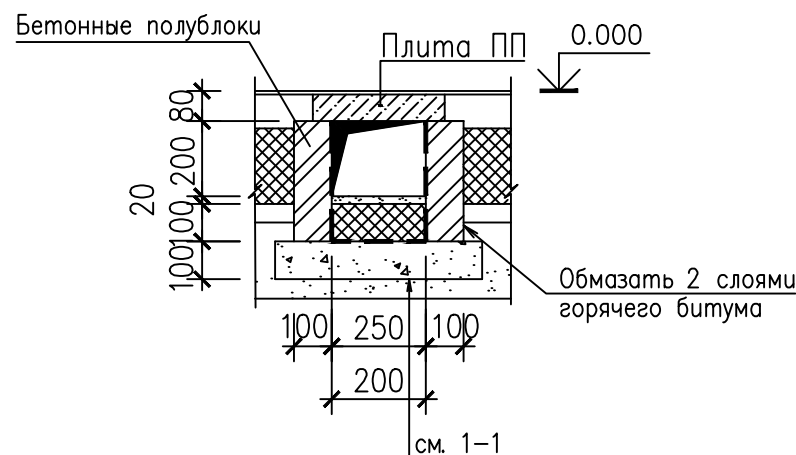

Ведомость отверстий

Тип отв.	Размеры, мм		Отм. низа	Назначение
	В	Н		
1	450	400	-0.480	ВК
2	250	200	-0.280	ВК

Спецификация сборных ж. б. элементов

Марка, поз.	Обозначение	Наименование	Кол.	Масса, ед., кг	Примеч.
		Плиты подпольных каналов			
1	1.243.1-1-4	ПТ12.5-8.6	26	96	
2	УД23-85	ПП10-3	13	43	

- Над отверстиями шириной до 500мм устраивается рядовая перемычка из арматуры ф6А-I на каждые 13см. стены, с перепуском за грань отверстия по 250мм.
- В качестве скользящих опор под трубы "ВК" принять С10 длиной 150мм шаг 4.0м. Общий расход -57.0кг
- Расход пиломатериалов на заделки перекрытия каналов-0.5м3 (доска б=40мм.)

1138/06-12/9623-АС

Корректировка проекта "Аэровокзал на 35 пассажиров
в п. Кысыл-Сыр Вилюйского улуса" под жилой дом

Изм.	Кол.уч.	Лист	№ док.	Подпись	Дата	Жилой дом с мини-гостиницей	Стадия	Лист	Листов
Разраб.		Шамигулова					Р	28	
Нач.отг.		Стручкова							
Гл.констр.		Егоров							
Н.контр.		Парфенова				План подпольных каналов			
ГИП		Антонова							



ОАО
"САХАПРОЕКТ"
г. Якутск