


ПРОЕКТОРНАЯ МАЧТА И МОЛНИЕУВОД

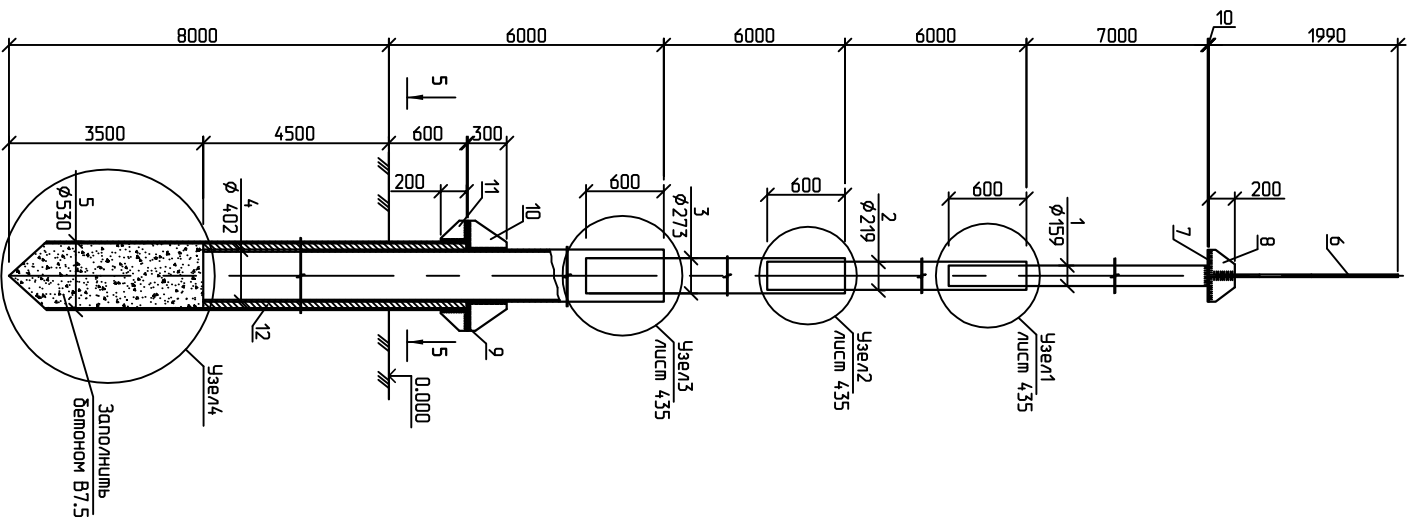

ОГРАЖДЕНИЯ И ПЛОЩАДКИ


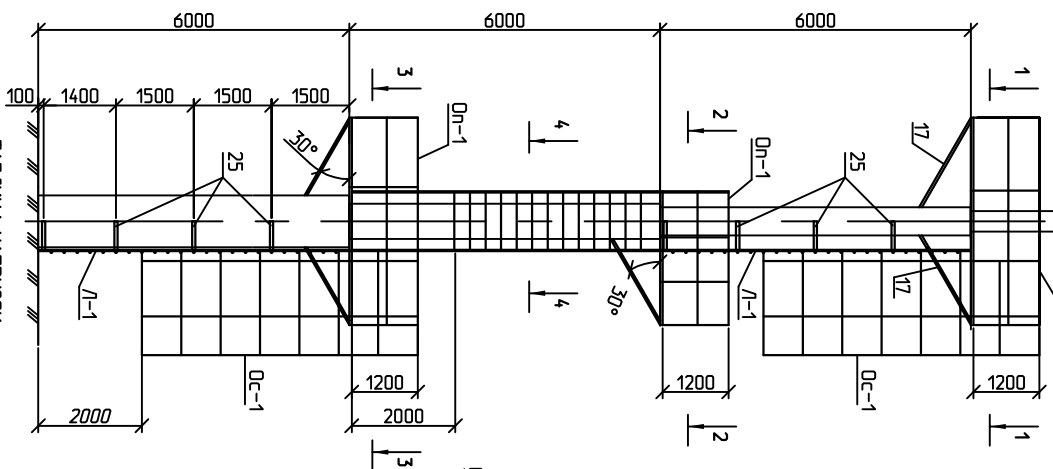



ТАБЛИЦА НАГРУЗОК

Схема нагрузки	Расчетная нагрузка
----------------	--------------------

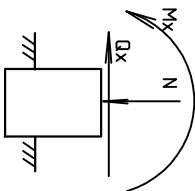


$N=5.0m$
 $Q_x=0.9m$
 $M_x=9.5mm$


Разрез 1 - 1

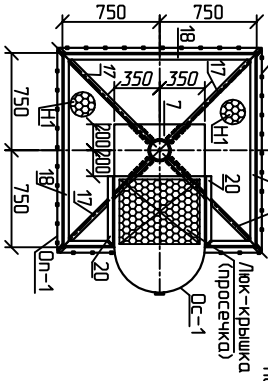


Разрез 2 - 2

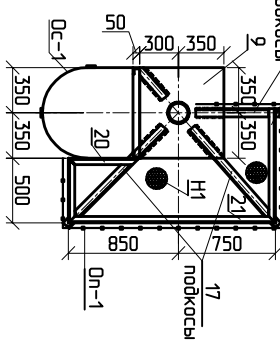


Разрез 4 - 4

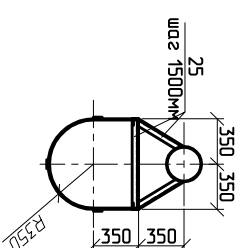


Разрез 3 - 3

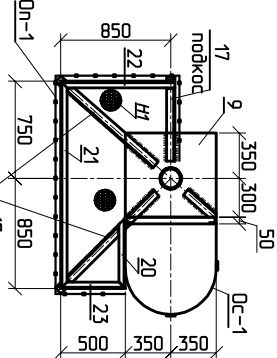


Разрез 5 - 5

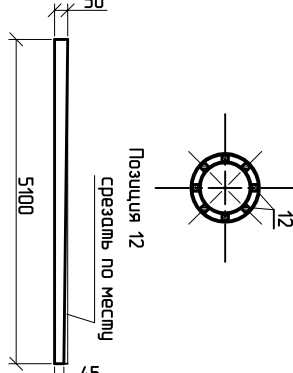

подкосы

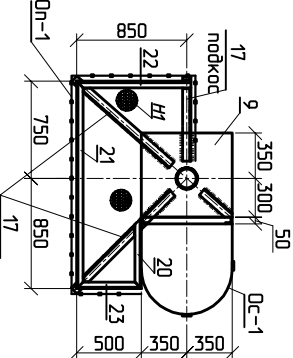

Позиция 12

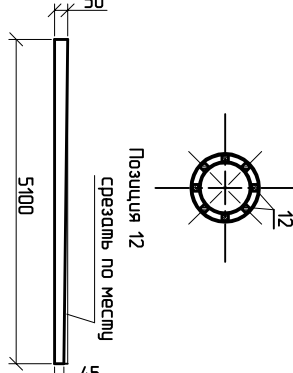

срезаться по месту

