

План технологических объектов и коммуникаций


(M 1:200)

Экспликация здания и сооружений


№ по плану	Наименование	Примечание
1	Резервудный парк емк. 4,000 м ³	
1.1	Резервудар вертикальный стальной V=1000 м ³ для ДТ(З)	
1.2	Резервудар вертикальный стальной V=1000 м ³ для ДТ(А)	
1.3	Резервудар вертикальный стальной V=2000 м ³ сборный	
1.4	Резервудар вертикальный стальной V=2000 м ³ для БФГ	
2	Узел перекачки	

Спецификация оборудования

Поз.	Обозначение	Наименование	Кол.	Примечания
КШ29-32, КШ34-45 КШ7-10,90, КШ10,84	КШ 150.16.3131 КШ 150.16.3130	Кран шаровый фланцевый, привод электрический, Дл 150, Ру 16 Кран шаровый фланцевый, привод ручной, Дл 150, Ру 16	7 6	
1	ОПБ-159	Опора подвижная	17	

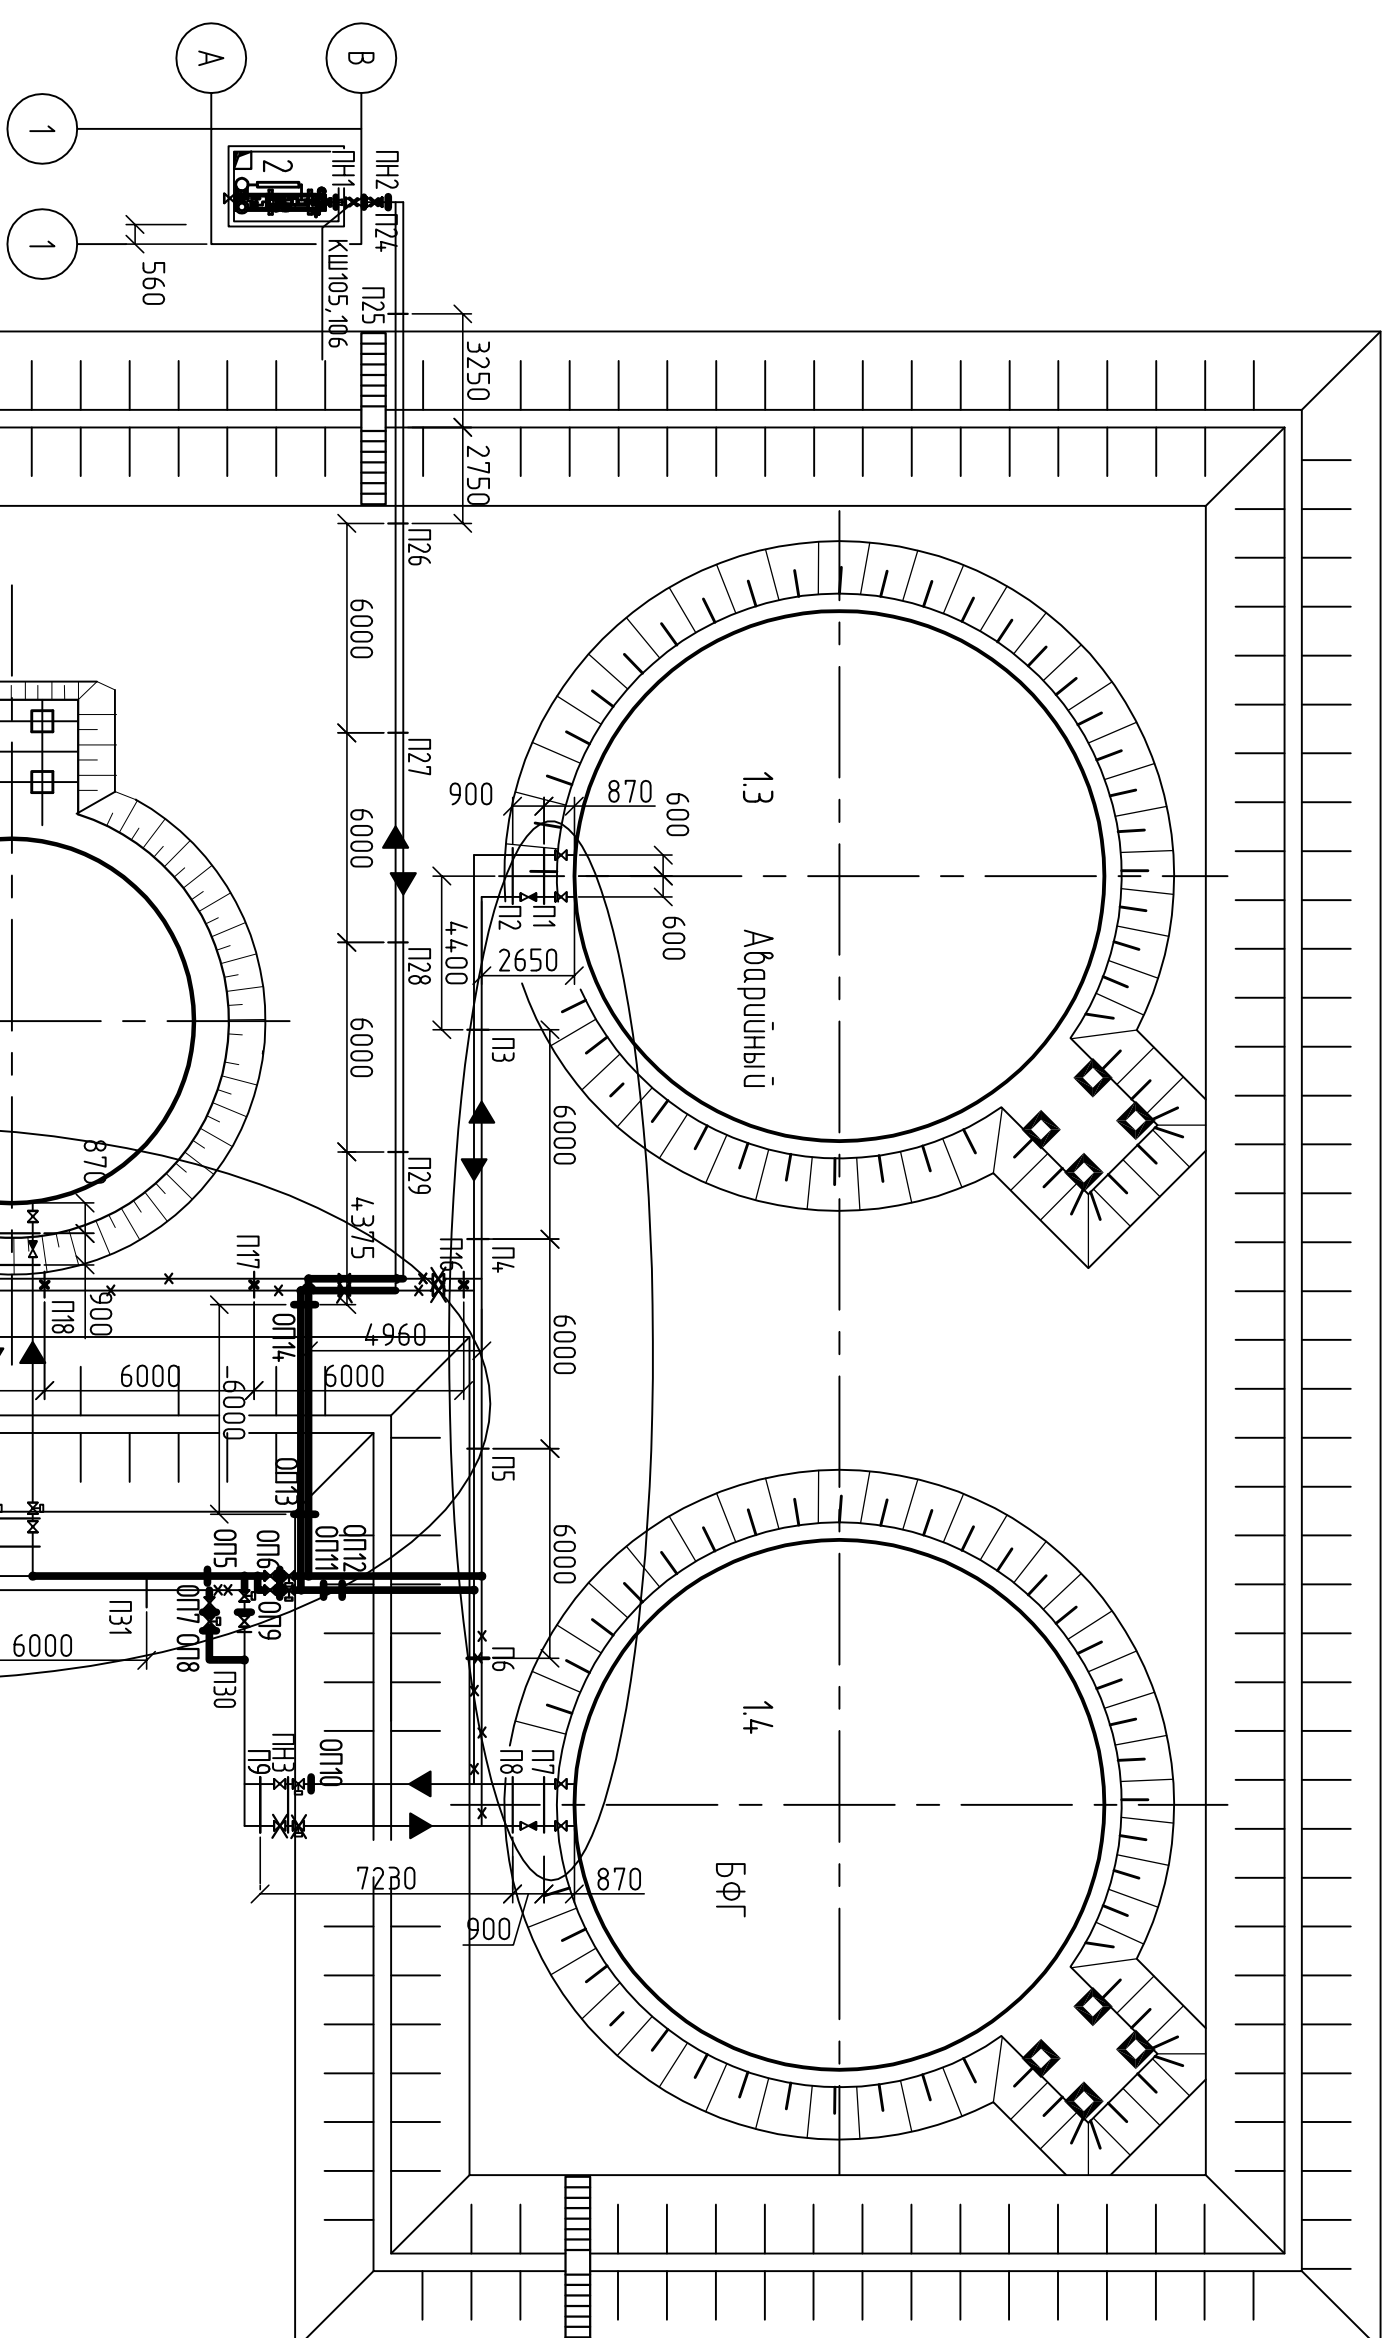

1-1
(M 1:50)

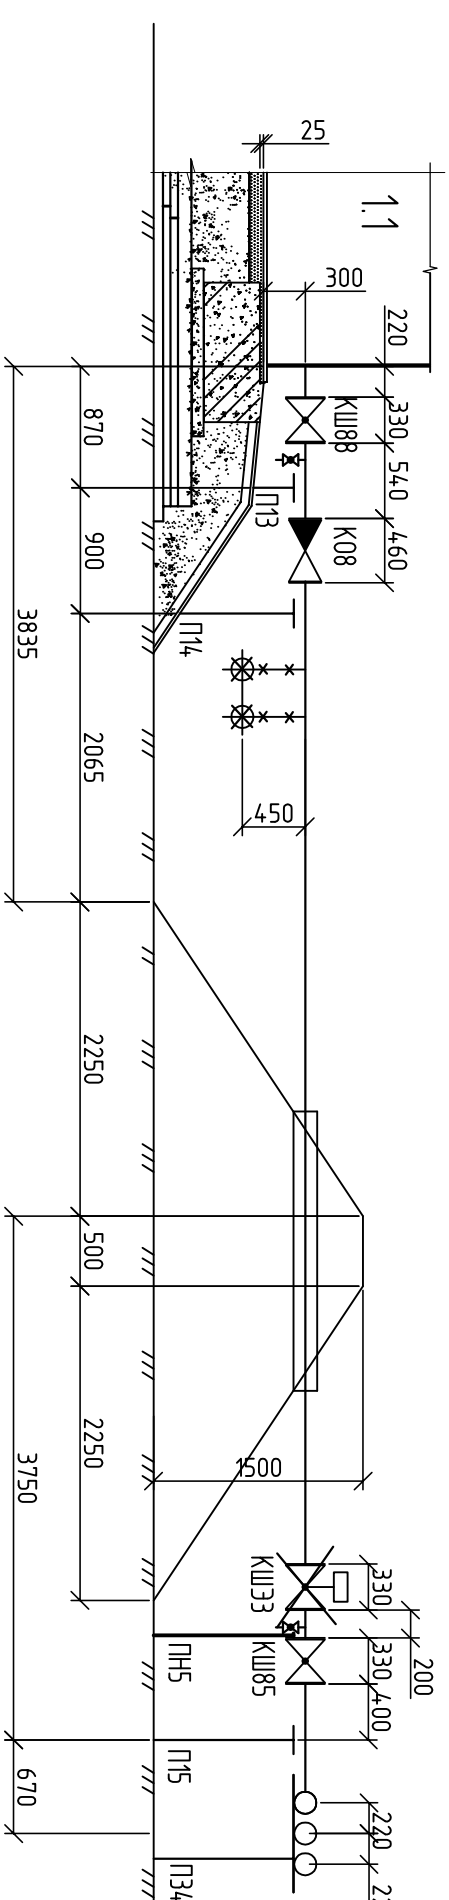



КШЭ - проектируемые краны с эл/приводом

ОП14 – проектируемые опоры


— установленные трубопроводы.

Инв. N подл.	Подп. и дата	Взам. инв. N

[illegible]

Копурова

формат А2