


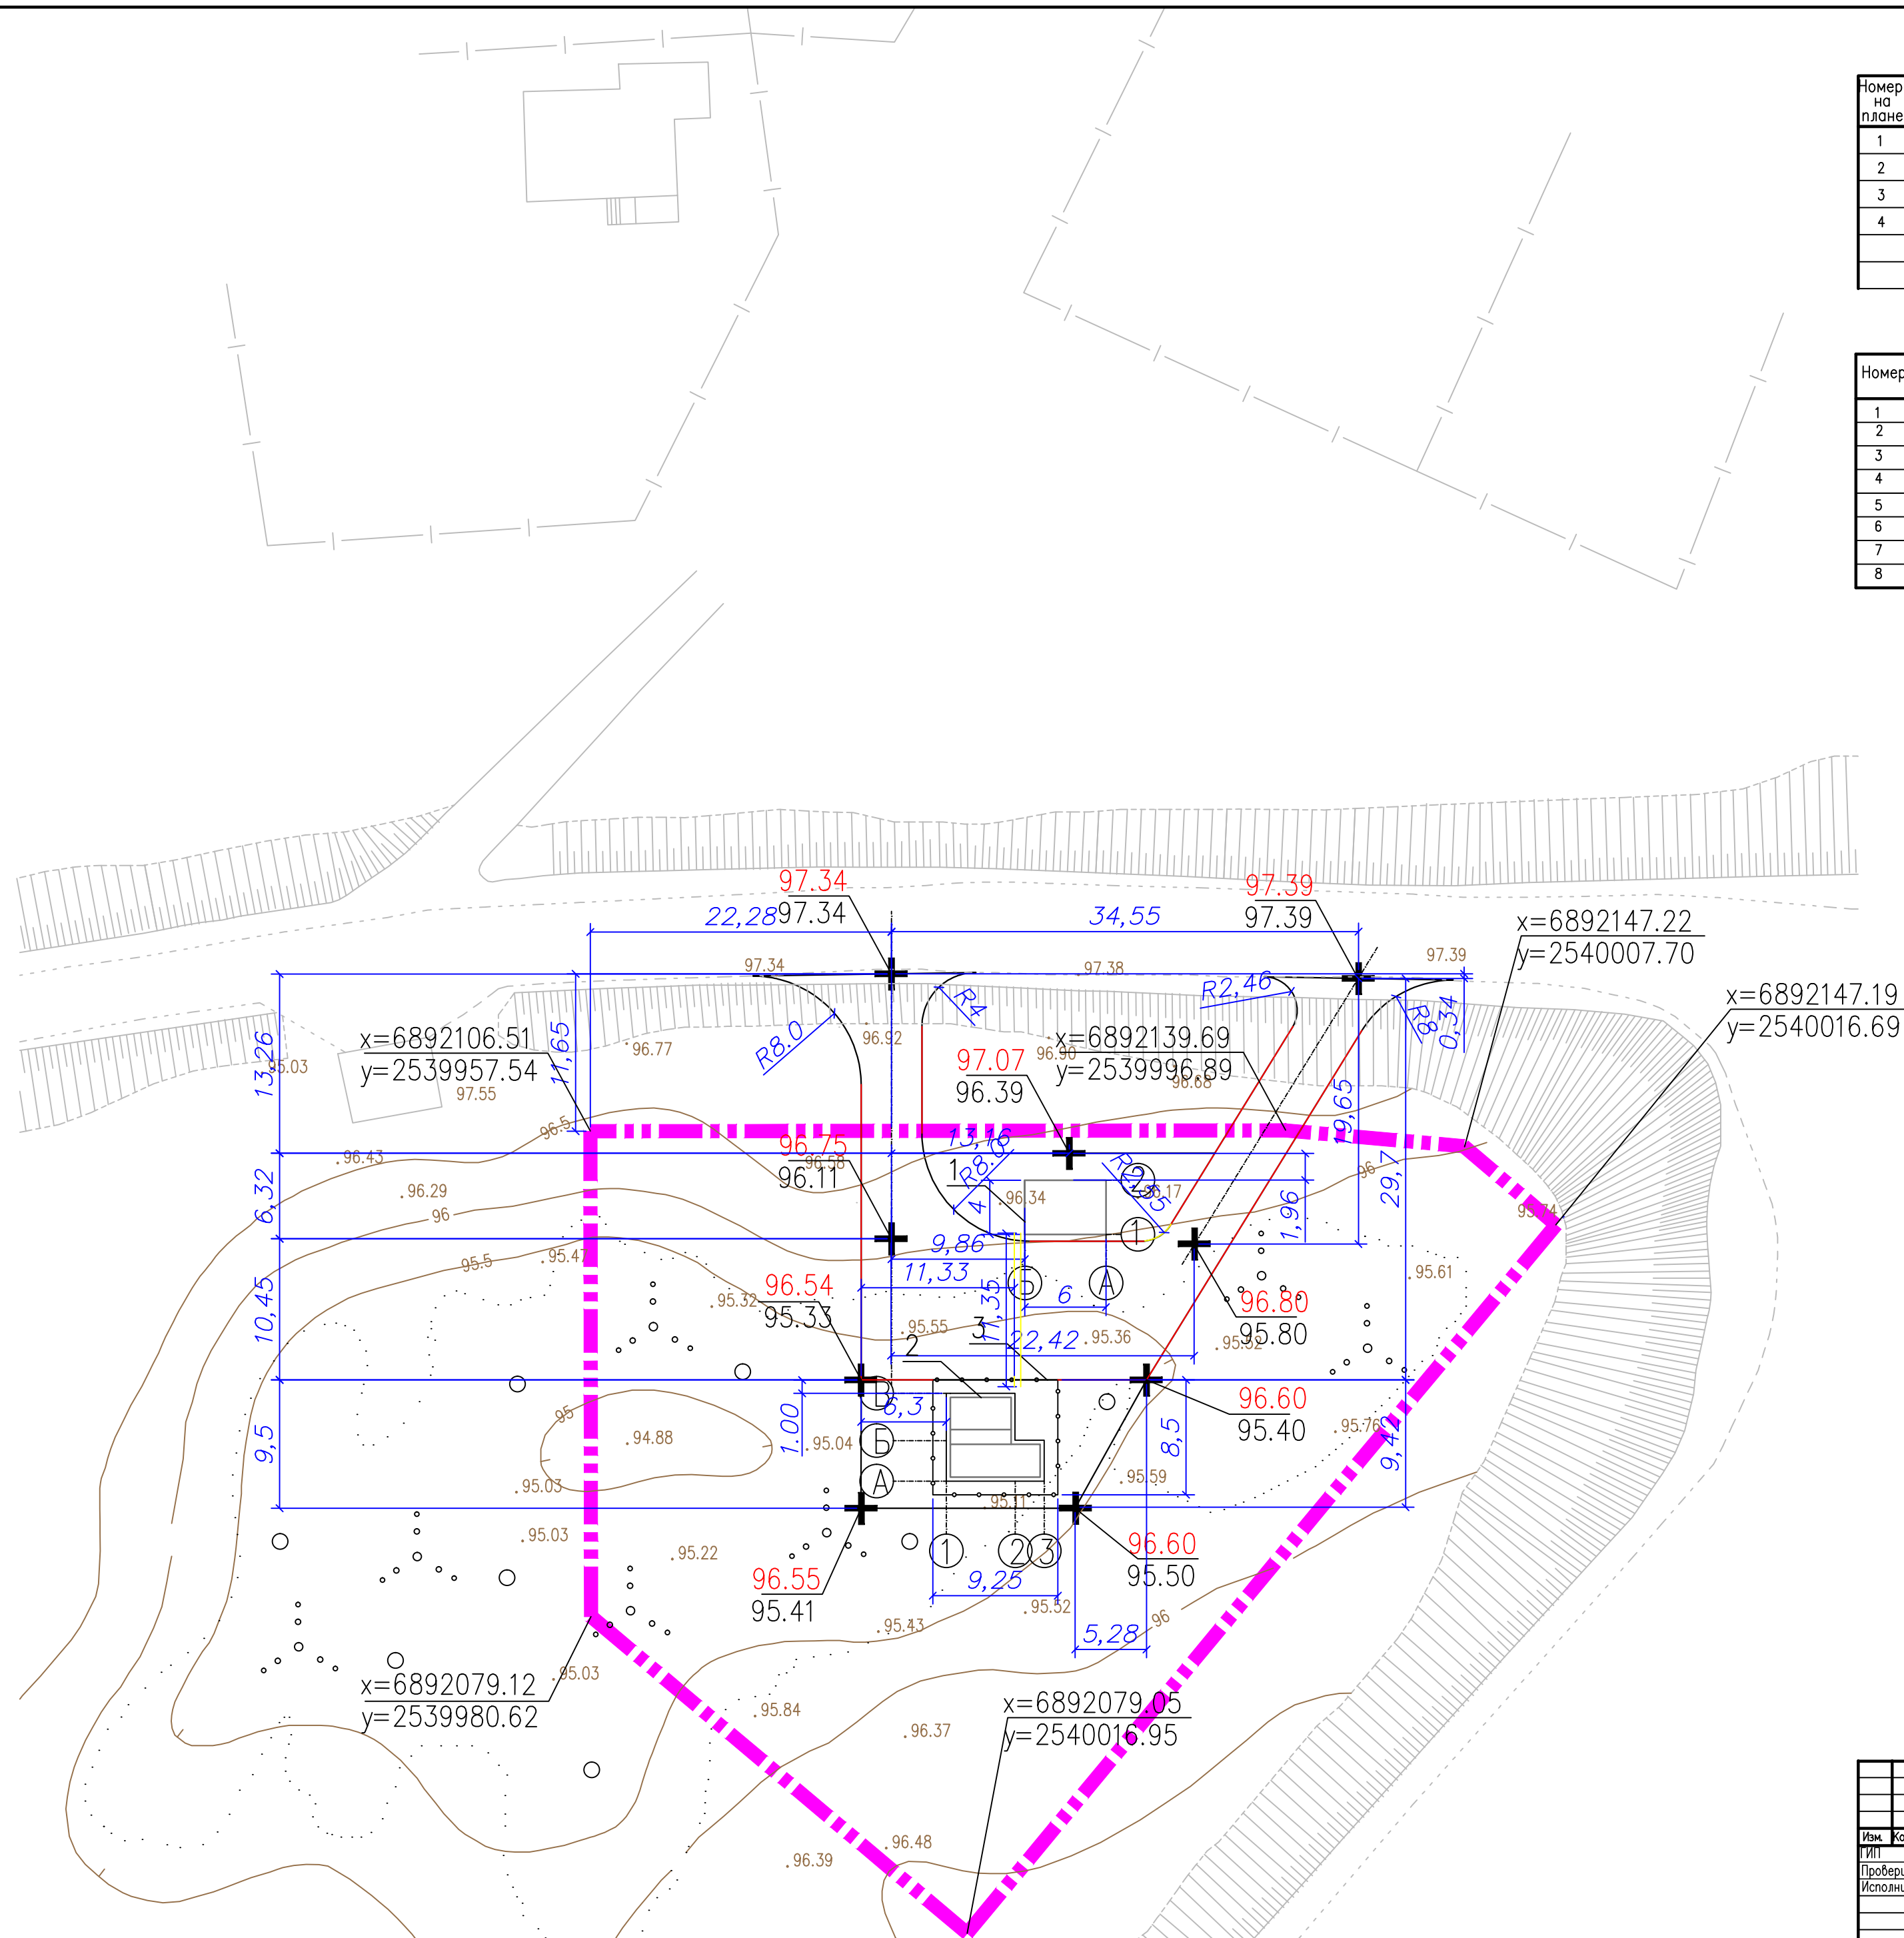

Технико-экономические показатели			
Номер	Наименование	площ. кв. м.	Примечание
1	Площадь территории (в границах проектирования)	778.33	
2	Площадь застройки	74,66	
3	Площадь ж/б покрытий проездов	480.03	
4	Площадь прочих территорий	223.64	
5	Коэффициент застройки	9,5	%
6	Коэффициент использования территории		%
7			%
8			

						113/2017-ПЗУ			
						Автомобильная газопроводная станция по адресу: г.Якутск, Намский тракт, 13 км.			
Изм.	Код.уч.	Лист	№ док.	Подпись	Дата	Общеплечающие работы	Смагач	Лист	Листов
ИП		Коналובה			05.17				
Провел		Ступак			05.17				
Исполнил		Коналובה			05.17				
						Разбивочный план М: 250	Проектно-конструкторское бюро ОАО "ЯТЭК"		