


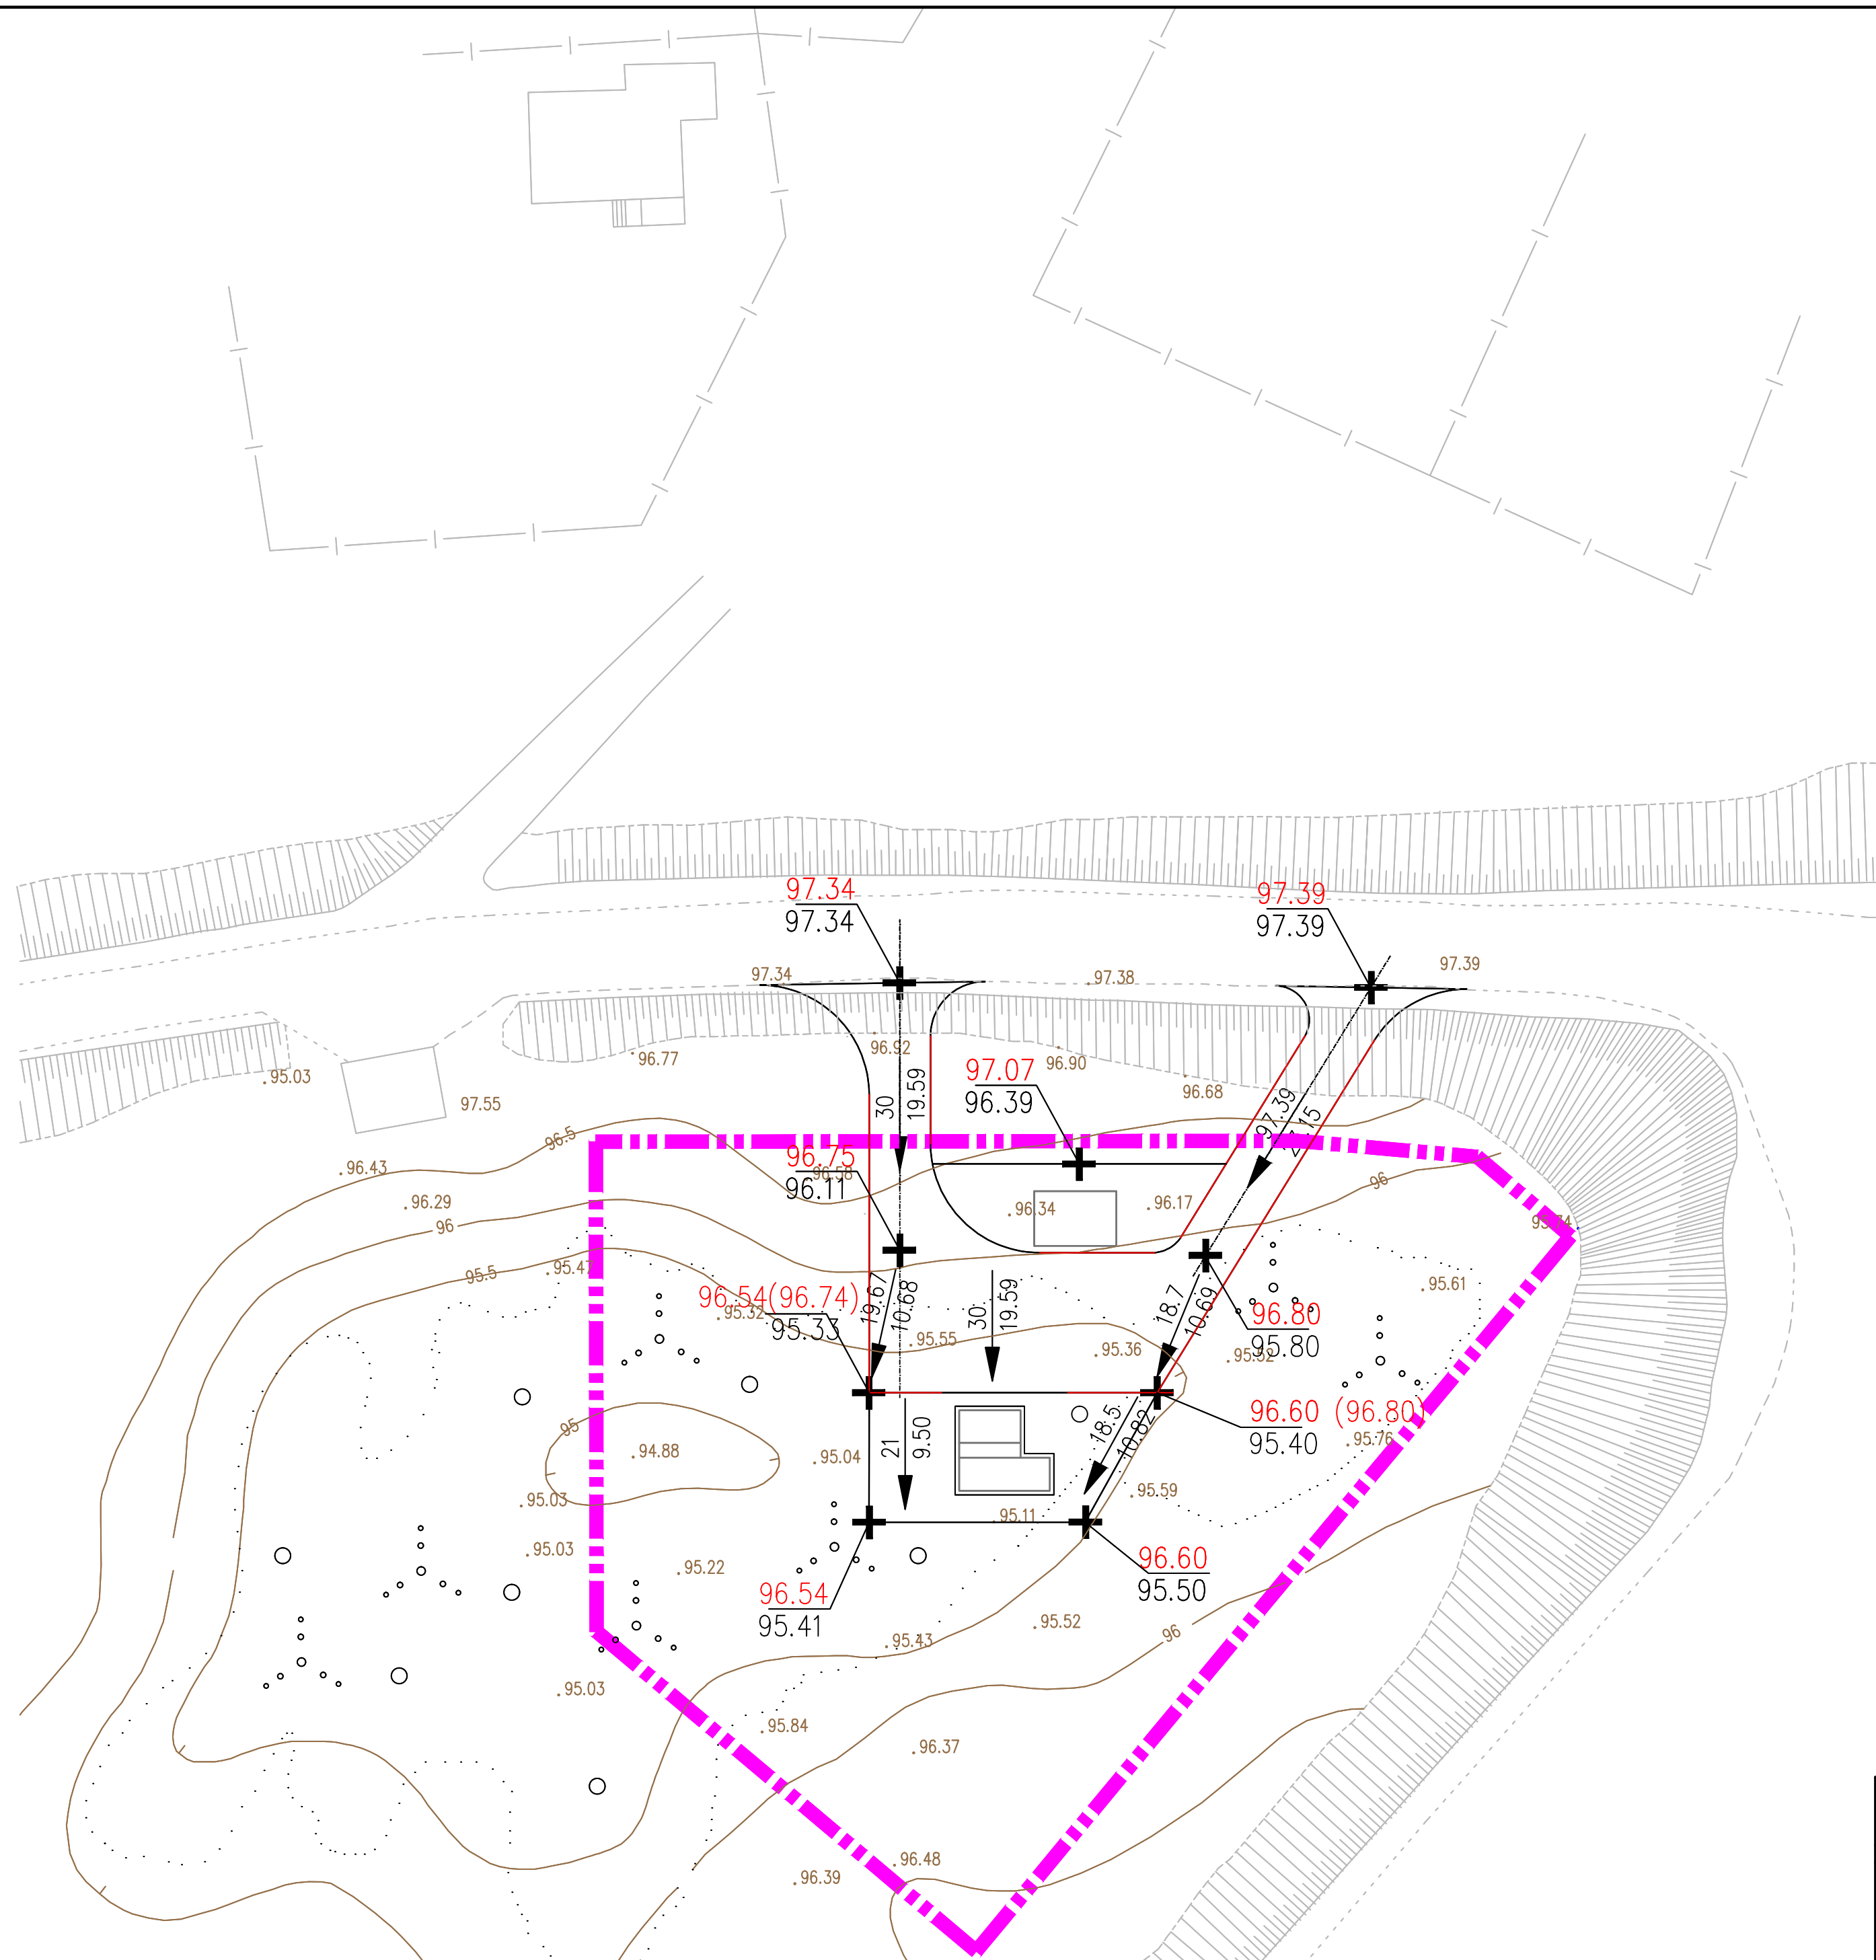

Условные обозначения

- Граница отведенного зем. участка
- Проектируемый участок по очереди
- Проектная отметка земли
Существующая отметка земли
- Проектная отметка земли на границе покрытий
Существующая отметка земли
- уклон, ‰
расстояние, м

						113/2017-ПЗУ					
						Автомобильная газозаправочная станция по адресу: г.Якутск, Намский тракт, 13 км.					
Изм.	Кол.ч	Лист	Итого	Подпись	Дата	Общеплощадочные работы			Стадия	Лист	Листов
Проверил				Конюдалова	05.17				П	2	
Исполнил				Конюдалова	05.17	План организации рельефа			Проектно-конструкторское бюро ОАО "ЯТЭК"		