



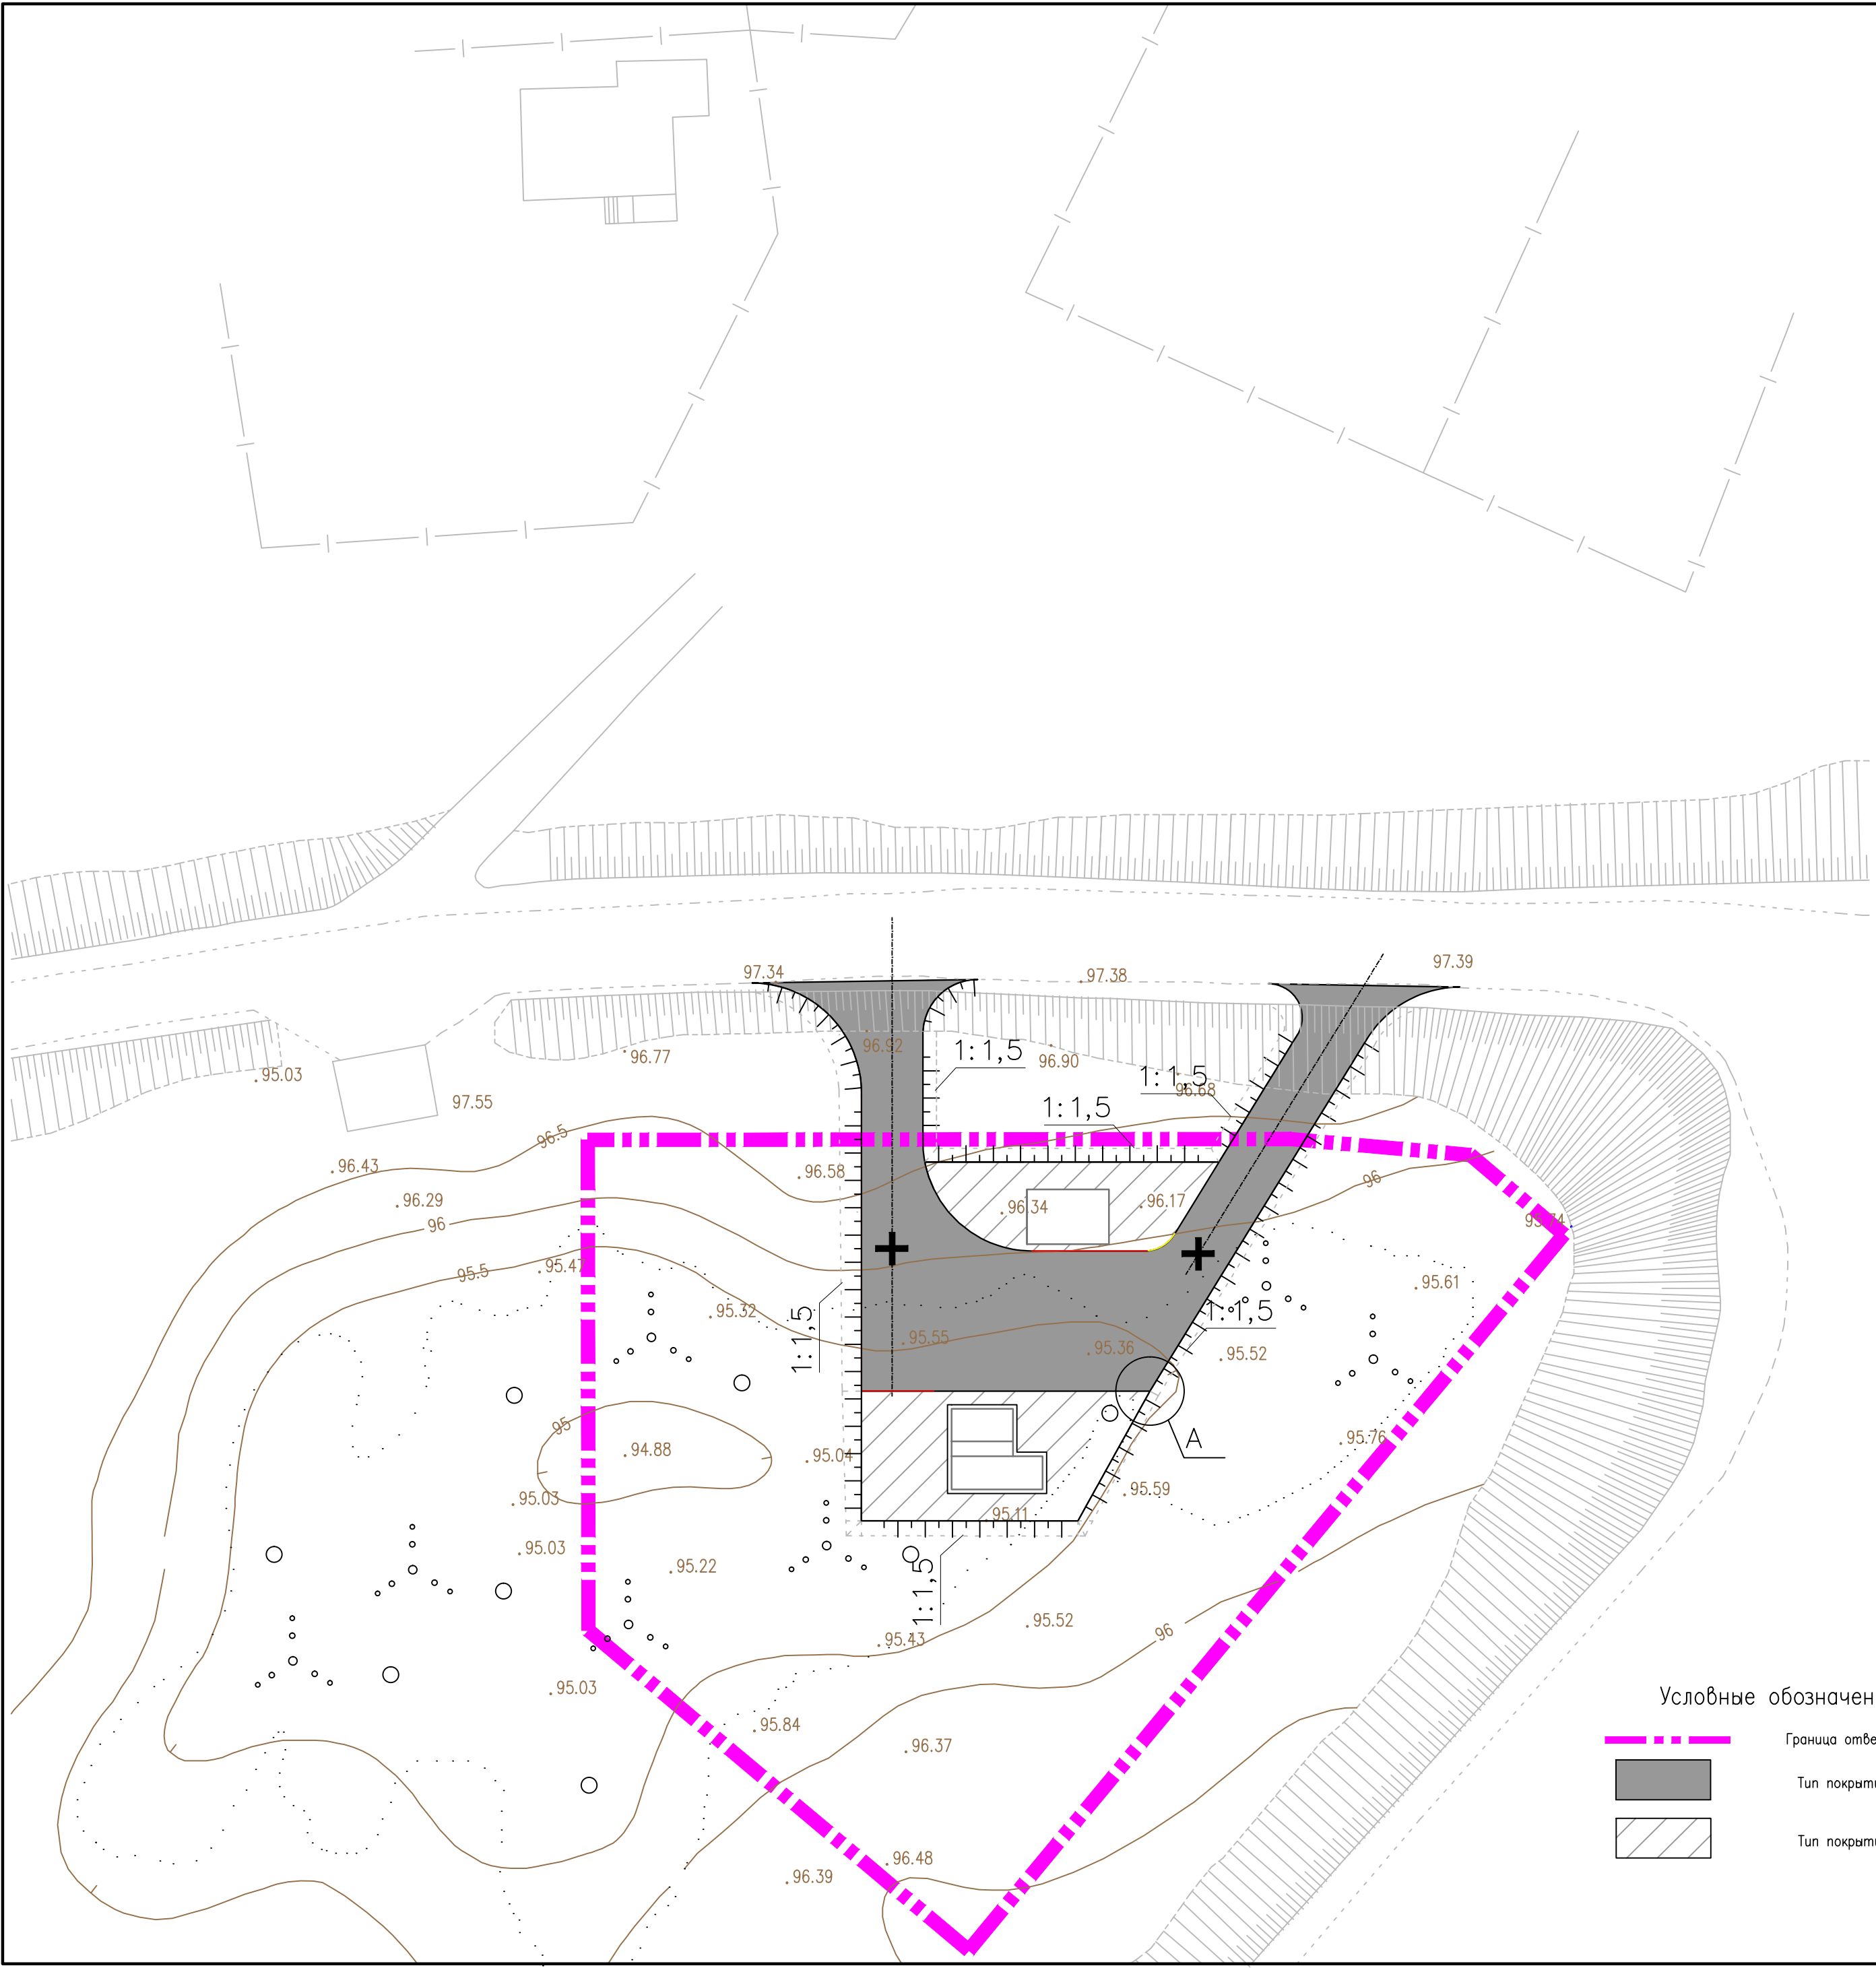


Ведомость объемов работ			
Номер	Наименование	Площ. кв. м.	Примечание
1	Устройство монолитного ж/б покрытия h=200мм	480.03	Тип покрытия 1
2	Устройство щебеночного покрытия	778,33	Ущелья=137.1 м3
3	Организация рельефа	778,33	Упеска=950,69 м3

Ведомость проездов, тротуаров и площадок				
Поз.	Наименование	Тип	Площадь покрытия, кв. м	Примечание
	Бетонное покрытие	Тип1	480.03	
	Щебеночное покрытие	Тип2	289.30	
	Укрепление откосов георешеткой "Геокаркас" ГП 30.10 с заполнением ячеек щебнем		262,26	


Тип 1

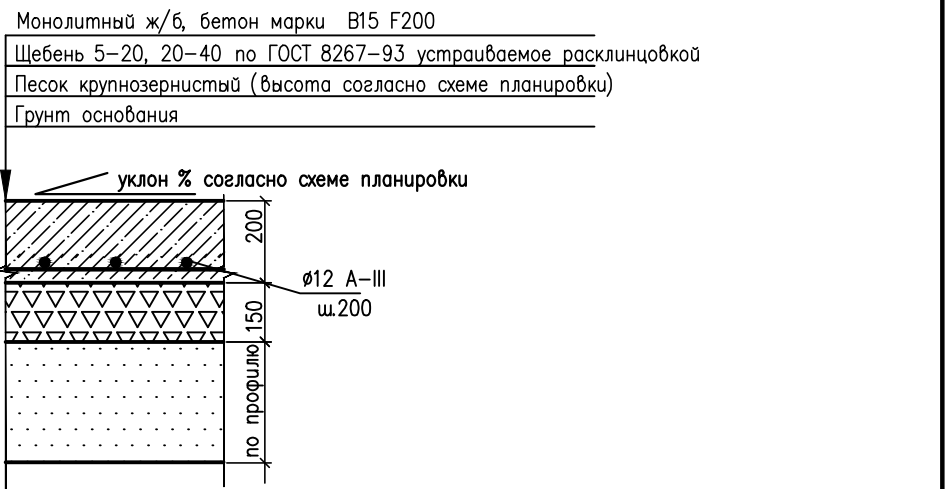

Тип 2

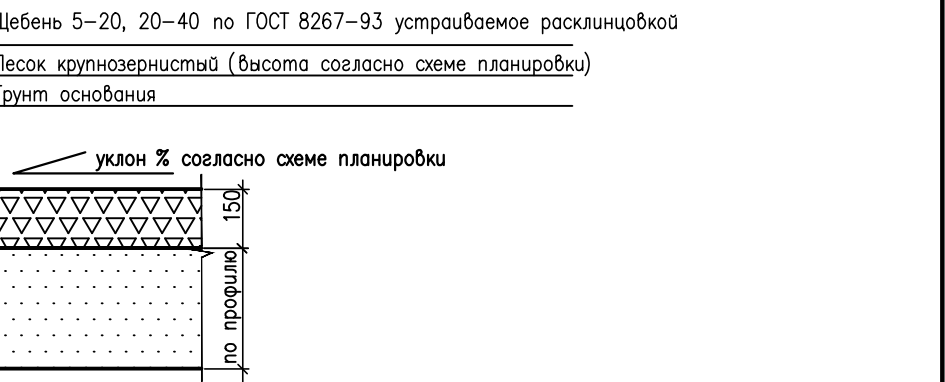

А

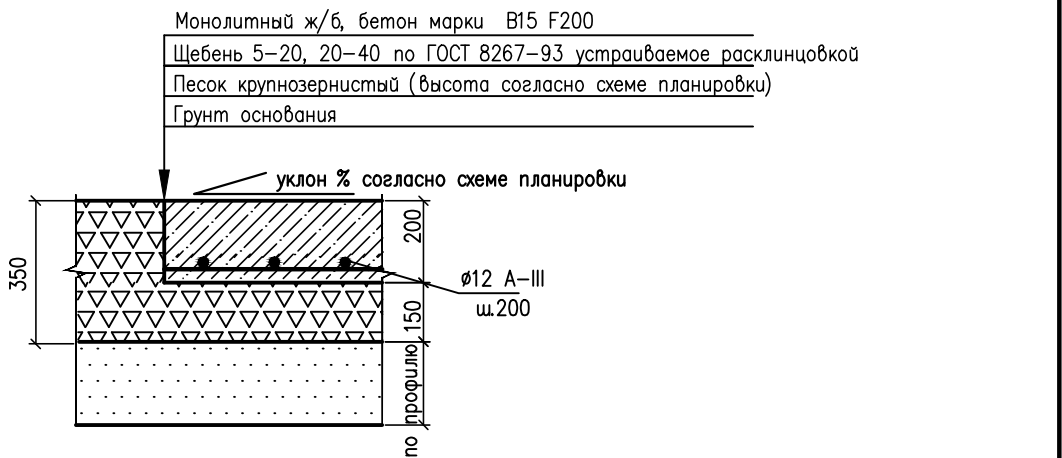

Условные обозначения

- Граница ответственного зем. участка
- Тип покрытия 1
- ▨ Тип покрытия 2

						113/2017–ПЗУ		
						Автомобильная газозаправочная станция по адресу: г.Якутск, Намский тракт, 13 км.		
Изм.	Кол.ч	Лист	Итого	Подпись	Дата	Общеплощадочные работы	Стация	Лист
ИП				Конобалова	05.17		п	3
Проверил				Ступак	05.17			
Исполнил				Конобалова	05.17			
						План благоустройства	Проектно-конструкторское бюро ОАО "ЯТЭК"	