


Согласовано
Группа СТО
Инв.№подл.
896295

План кровли


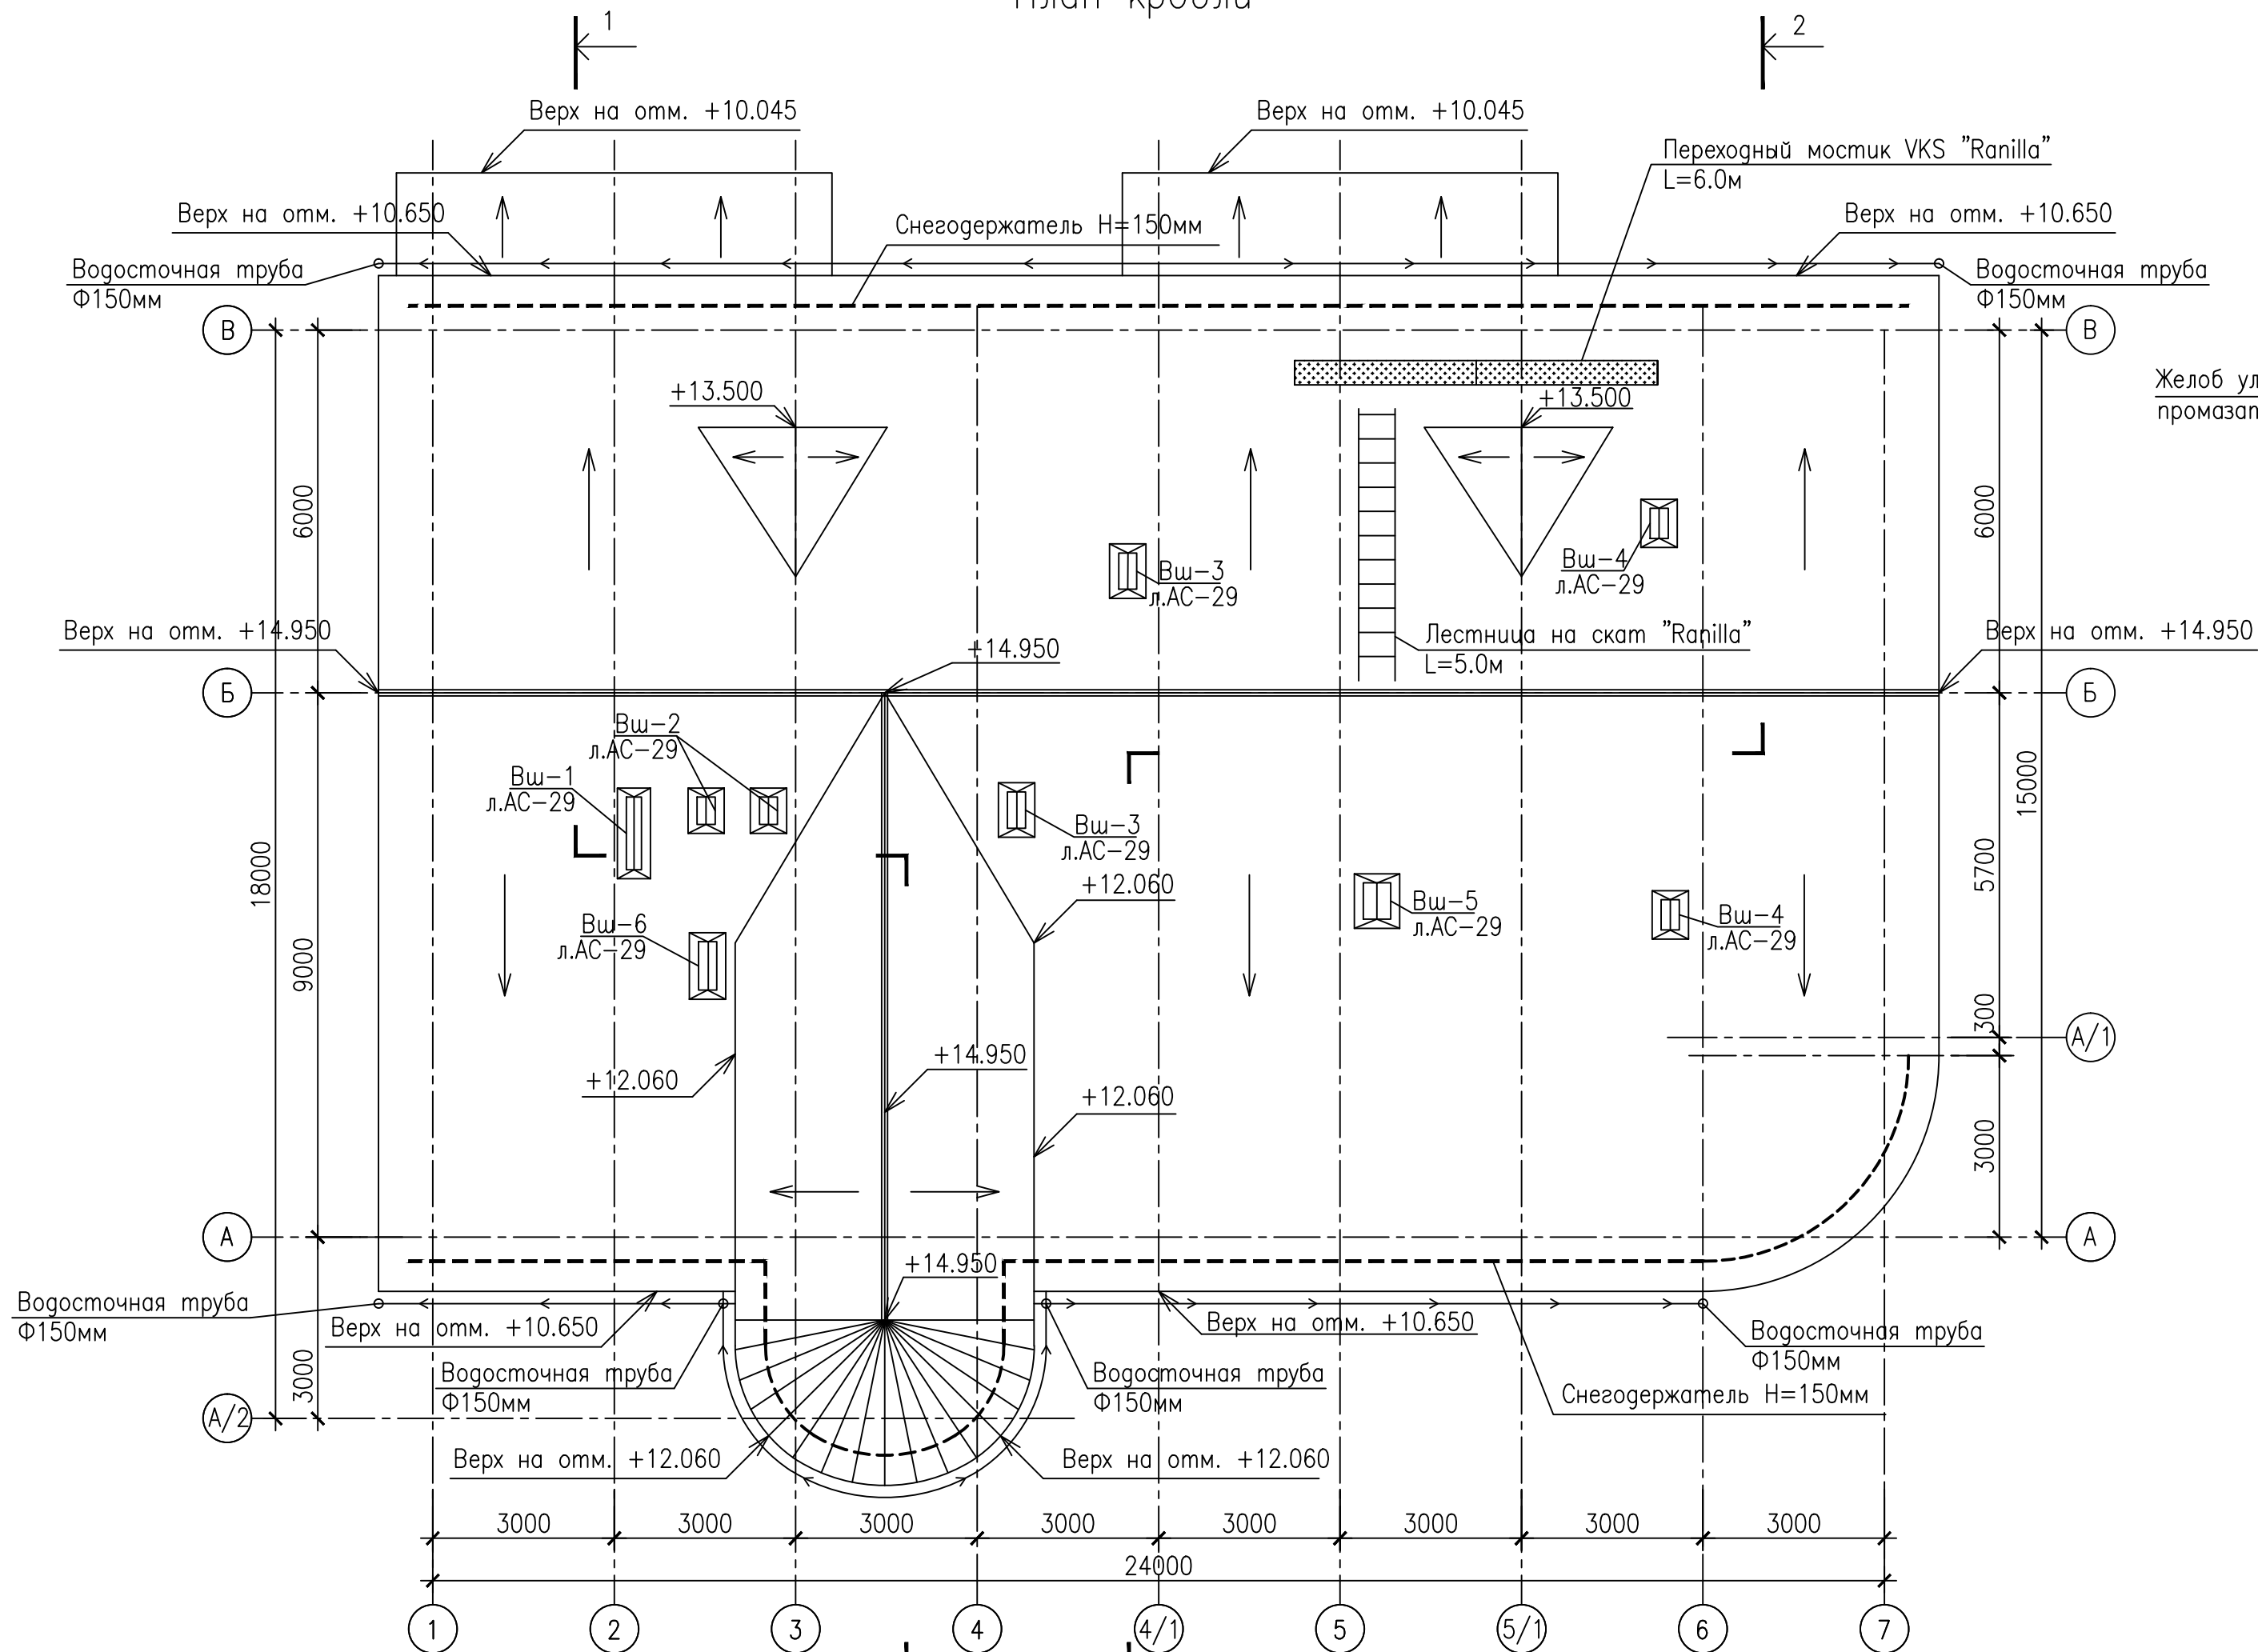


Спецификация расхода материалов
на кровлю элементов "Инси"

Марка поз.	Наименование	Кол. эл.	Ед.изм.	Прим.
Кровля				
1	Металлочерепица "Инси" Joker (M-49)		610.00м ²	с уч. +10%
2	Конек фасонный (сталь оцинк.+полиэстр), L=2м	21	42.00п.м	
3	Заглушка конька плоская (сталь оцинк.+полиэстр)	4		
4	Заглушка конька коническая (сталь оцинк.+полиэстр)	1		
5	Нижняя ендова (сталь оцинк.+полиэстр), L=2м	12	24.00п.м	
6	Верхняя ендова (сталь оцинк.+полиэстр), L=2м	12	24.00п.м	
7	Фронтон (сталь оцинк.+полиэстр), L=2м	24	48.00п.м	
8	Карниз (сталь оцинк.+полиэстр), L=2м	33	66.00п.м	
9	Пристенный профиль, L=2м	7	14.00п.м	
10	Снегодержатель H=150мм		56.00п.м	

Марка поз.	Наименование	Кол. эл.	Ед.изм.	Прим.
Водослив				
11	Желоб Ø150мм (длина до 5м)	11	55.00п.м	
12	Труба Ø 150мм (длина до 5м)	12	60.00п.м	
13	Держатель труб	40		
14	Угловое колено	6		
15	Сливное колено	6		
16	Заглушка желоба	8		
17	Держатель желоба	55		
18	Патрубок воронка 150x150мм	6		
	Соединительный элемент желоба	9		

Монтажная схема водосточной системы

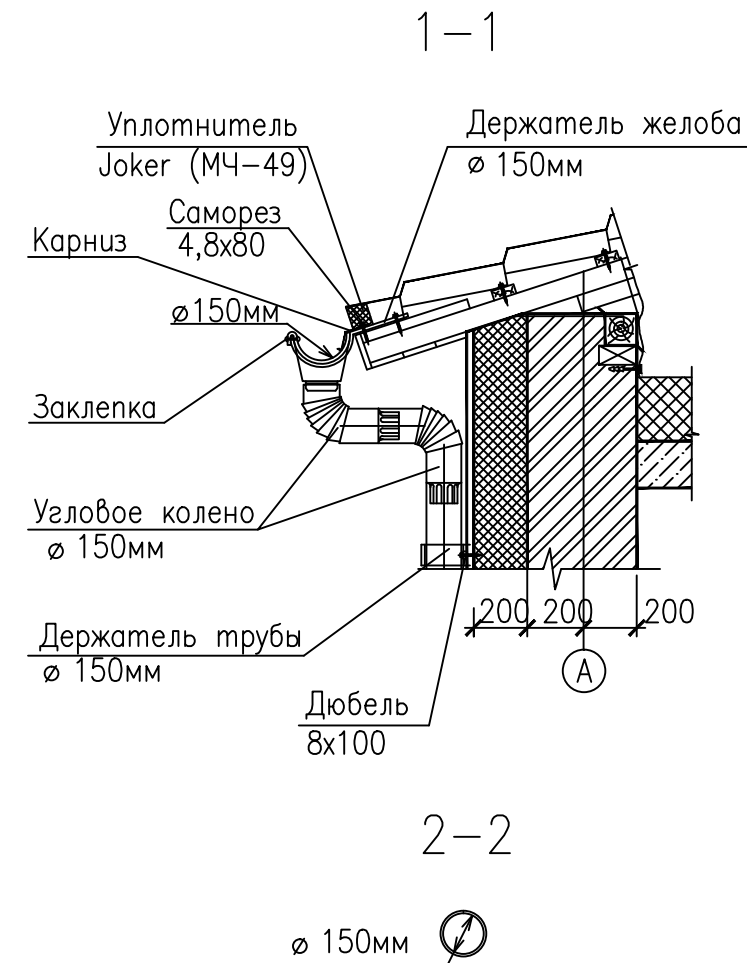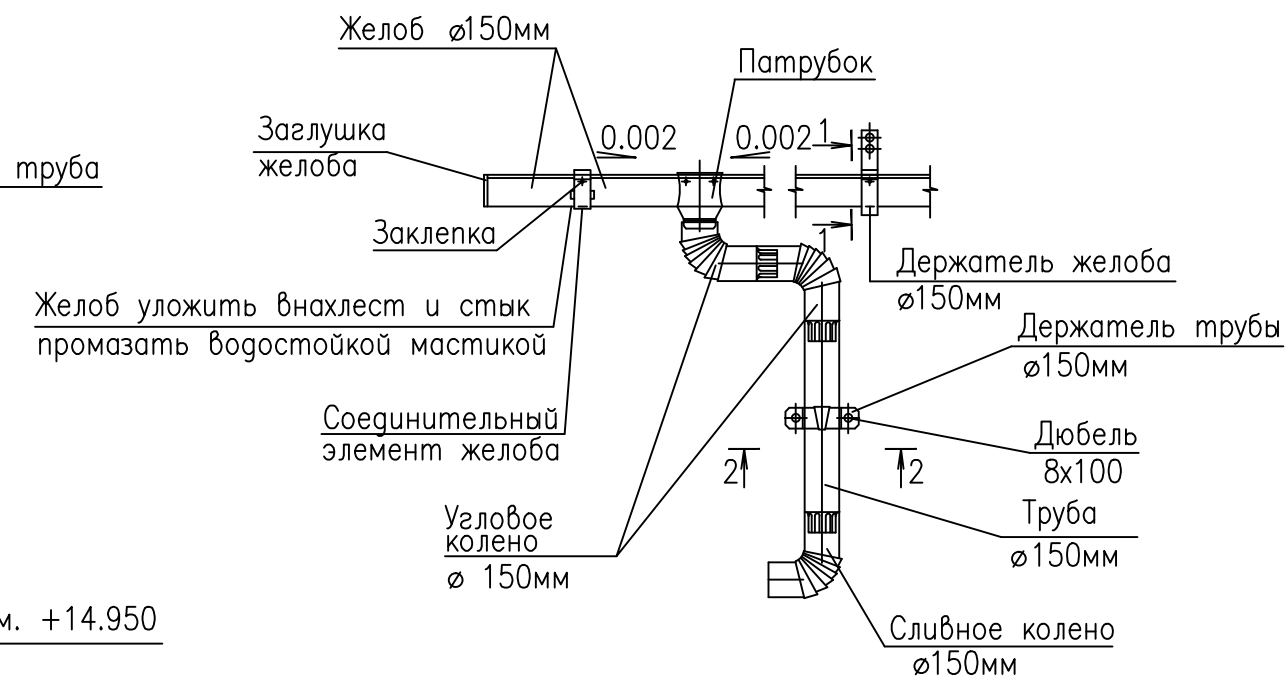

Примечание:
Лестница на скат "Ranilla" L=5м
Переходный мостик VKS "Ranilla" L=6м

1138/06-12/9623 гс1-АР					
Малозэтажный жилой дом в п.Кысыл-Сыр Вилюйского улуса					
Изм.	Кол.уч.	Лист	№докум.	Подпись	Дата
Разраб.	Попов				
Проверил	Избеков				
Рук.гр.	Андреева				
Гл.констр.	Егоров				
Н.контр.	Парфенова				
ГИП	Антонова				
Жилой дом				Стадия	Лист
План кровли				Р	11
				ОАО "Саханпроект" г.Якутск	