


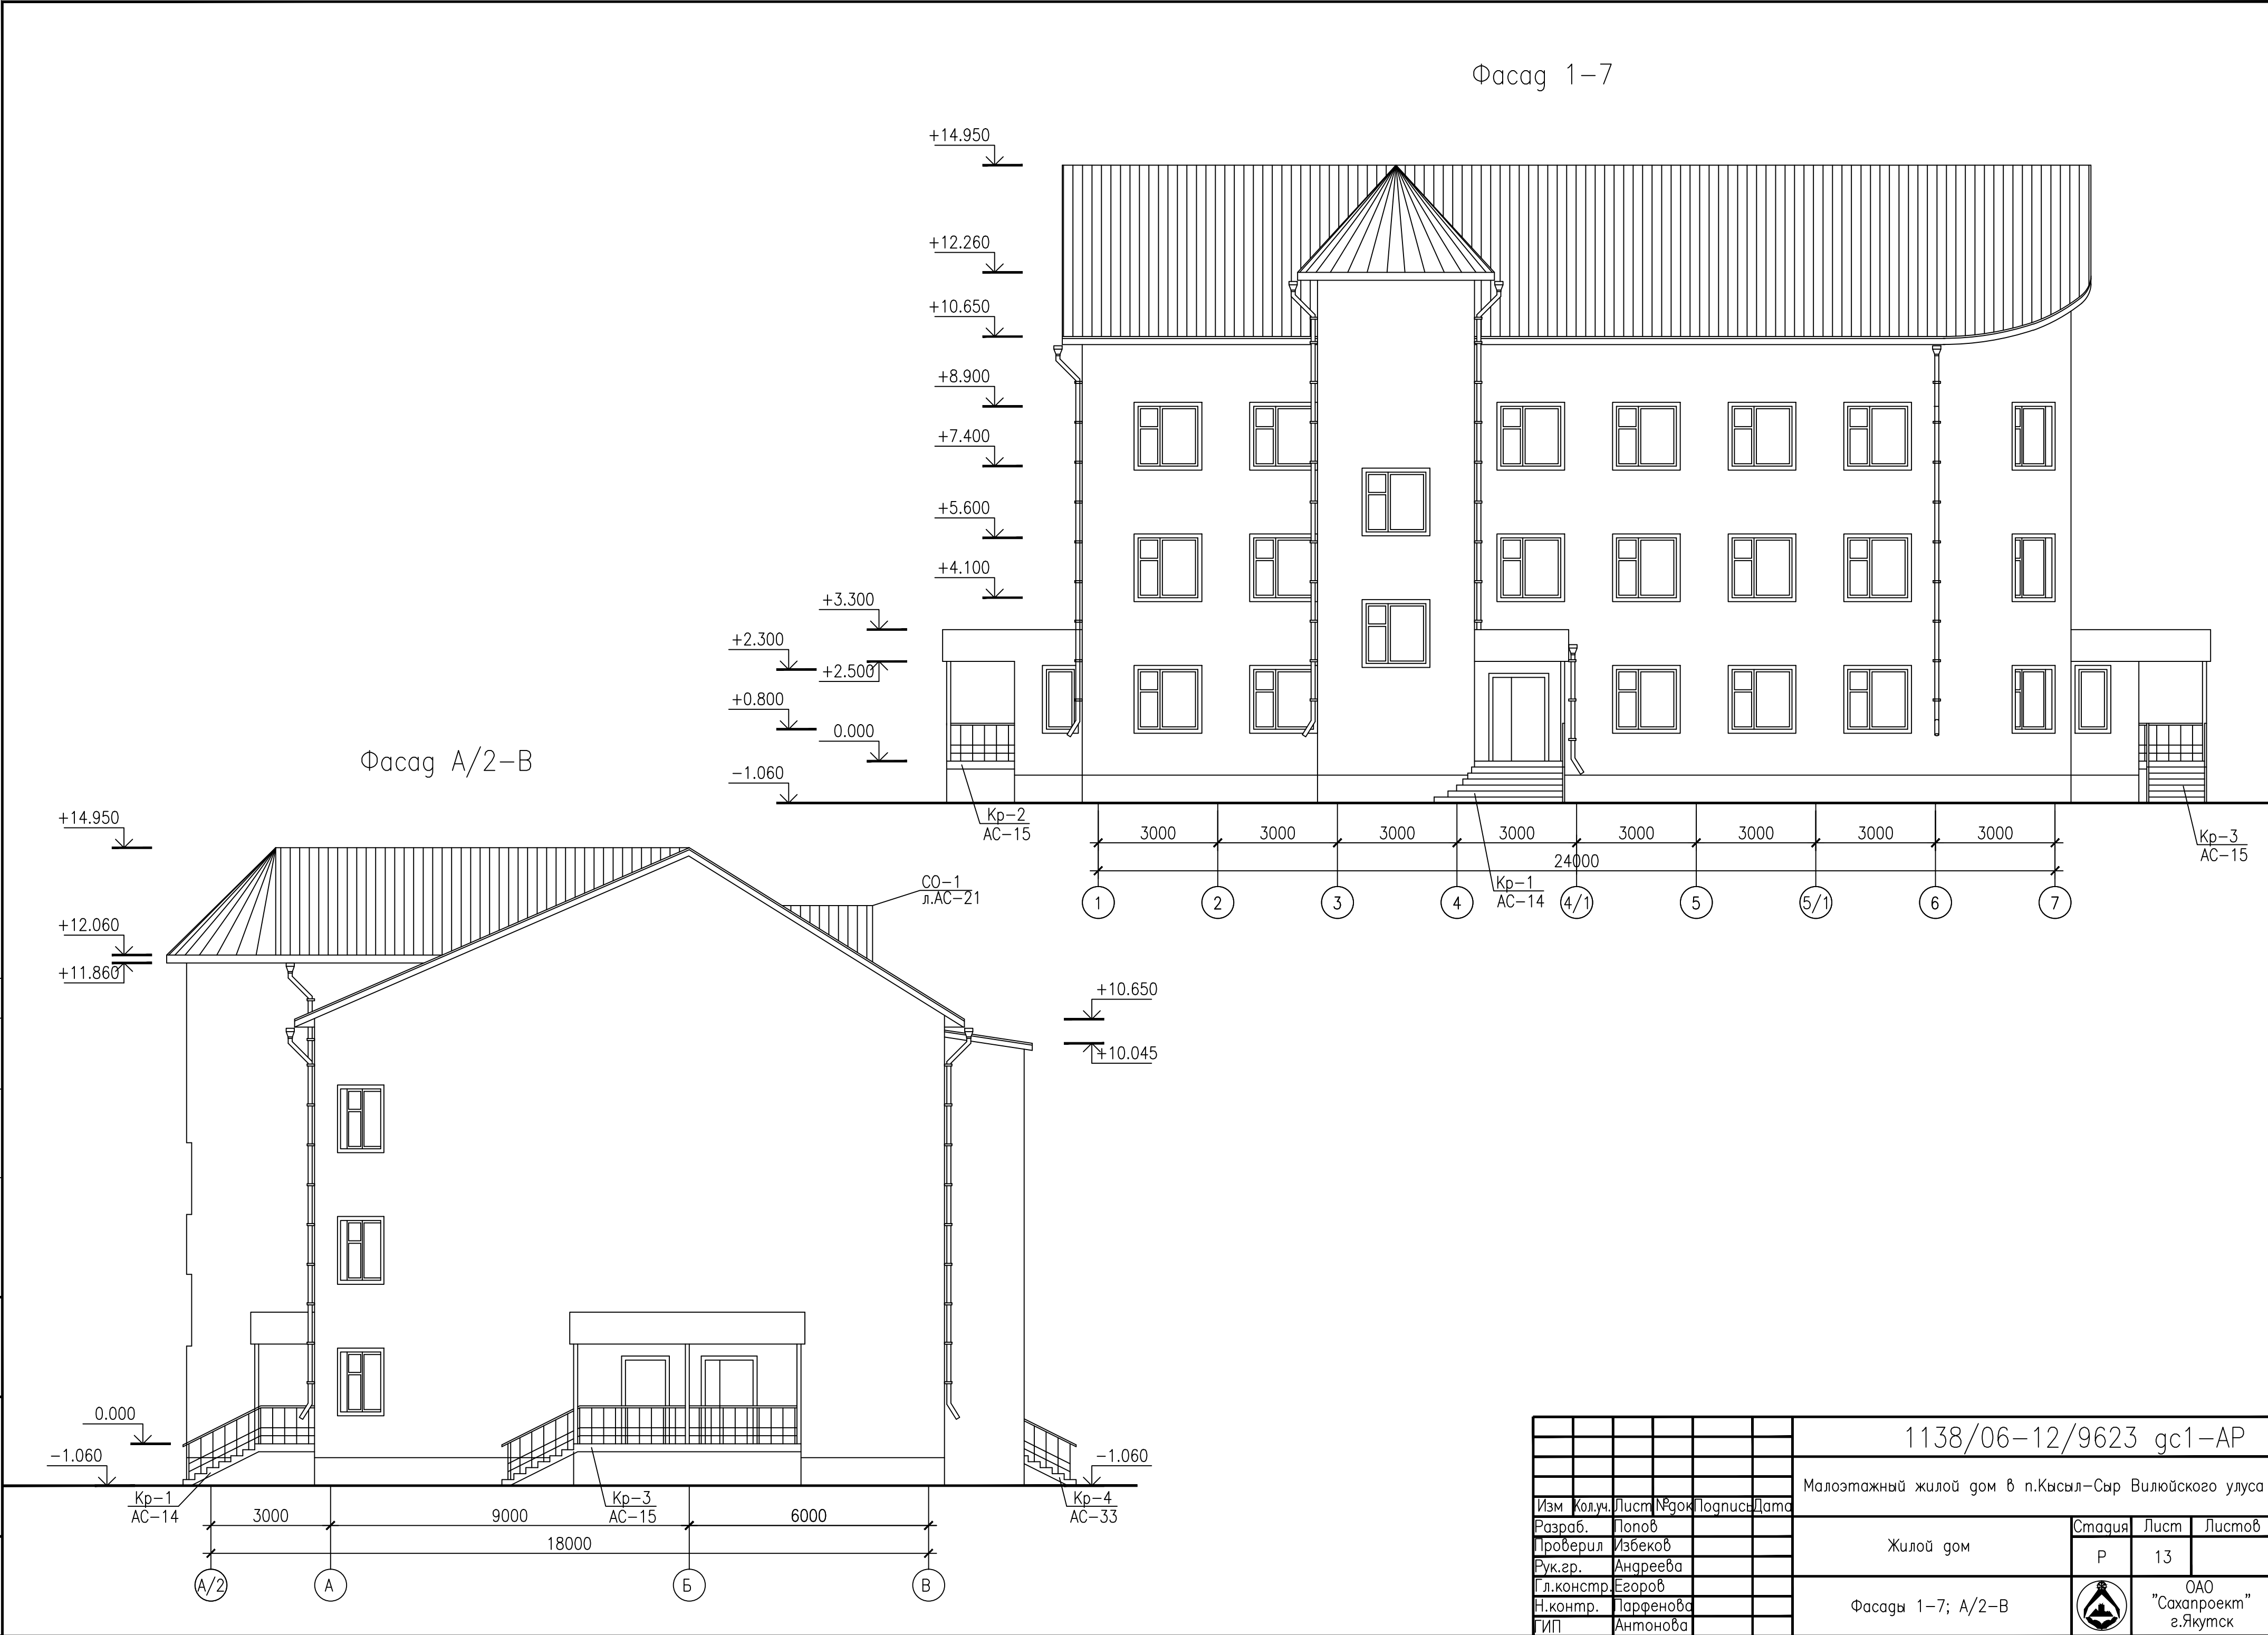

1138/06-12/9623 гс1-АР					
Малозэтажны жилаы дом в п.Кысыл-Сыр Вилюйского улуса					
Изм.	Кол.уч.	Лист	№ док	Подпись	Дата
Разраб.	Попов				
Проверил	Избеков				
Рук.гр.	Андреева				
Гл.констр.	Егоров				
Н.контр.	Парфенова				
ГИП	Антонова				
Жилой дом				Стадия	Лист
				Р	13
Фасады 1-7; А/2-В				ОАО "Сахапроект" г.Якутск	