"УТВЕРЖДАЮ"
Главный инженер ОАО "ЯТЭК"
А.В. Глухов
" 08 " 06 2012 г.

Однолинейная схема энергоснабжения котельной УКПГ

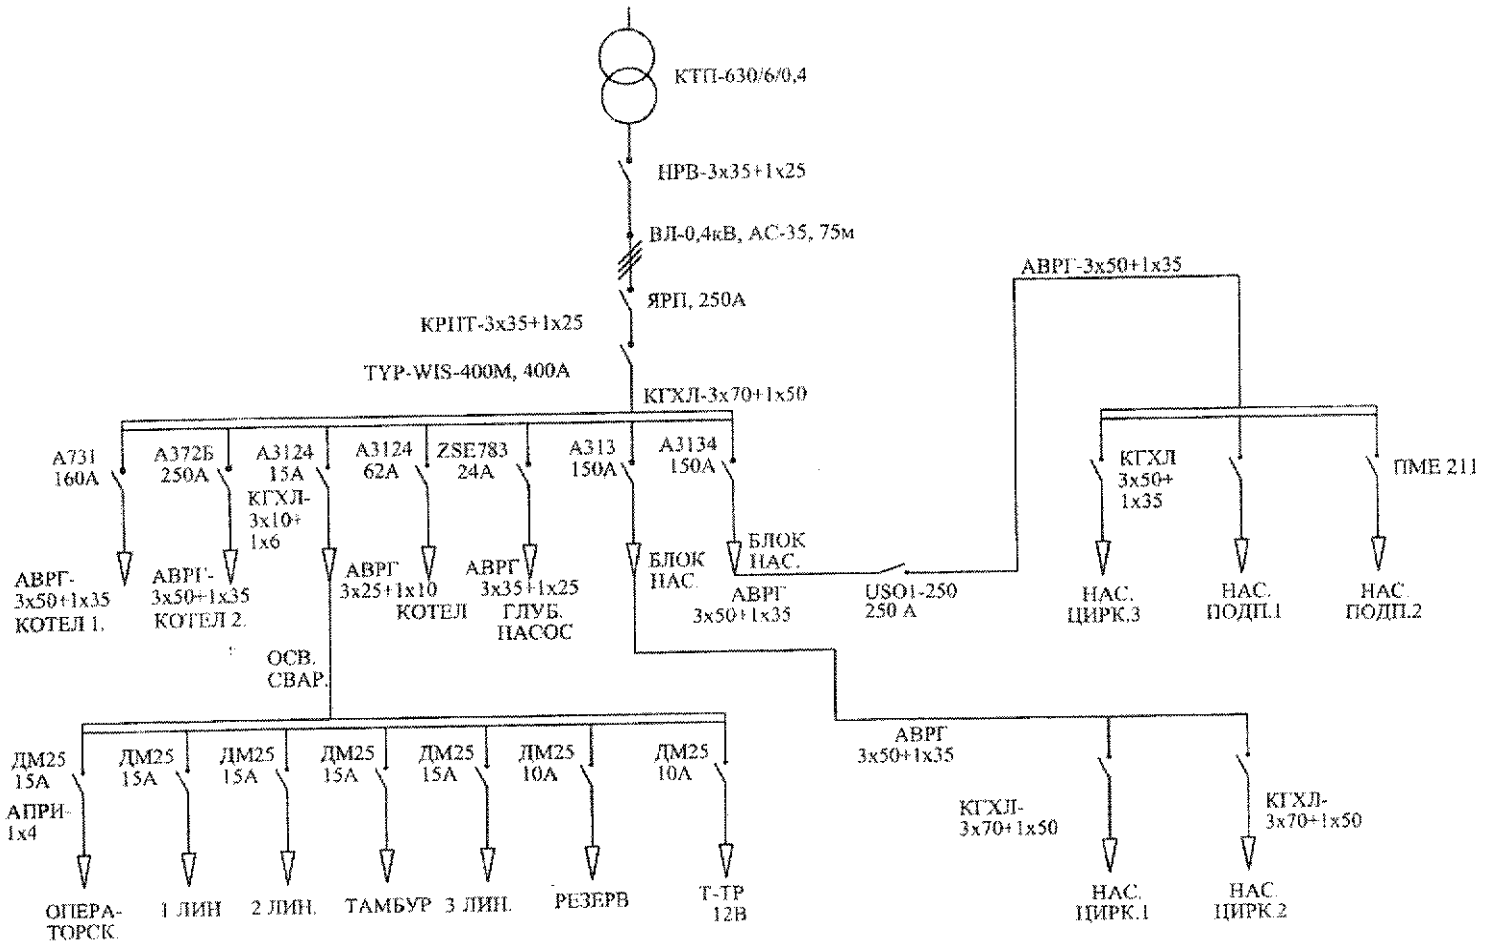

Составил Инженер-энергетик 1кат Д.А.Отавин